





CASERMA -  
PIANTA PIANO TERRA

LEGENDA

EDIFICIO CASERMA:	
ZONA LOGISTICA	146,00 m <sup>2</sup>
ZONA OPERATIVA APERTA AL PUBBLICO	32,30 m <sup>2</sup>
ZONA OPERATIVA UFFICI	105,40 m <sup>2</sup>
ZONA OPERATIVA DI SICUREZZA	55,10 m <sup>2</sup>
ZONA SERVIZI	71,50 m <sup>2</sup>
CONNETTIVO	52,90 m <sup>2</sup>
EDIFICIO ALLOGGI:	
ALLOGGI	185,40 m <sup>2</sup>
Logge + Porticati	28,00 m <sup>2</sup>
<b>TOTALE EDIFICI CASERMA+ALLOGGI</b>	<b>676,60 m<sup>2</sup></b>

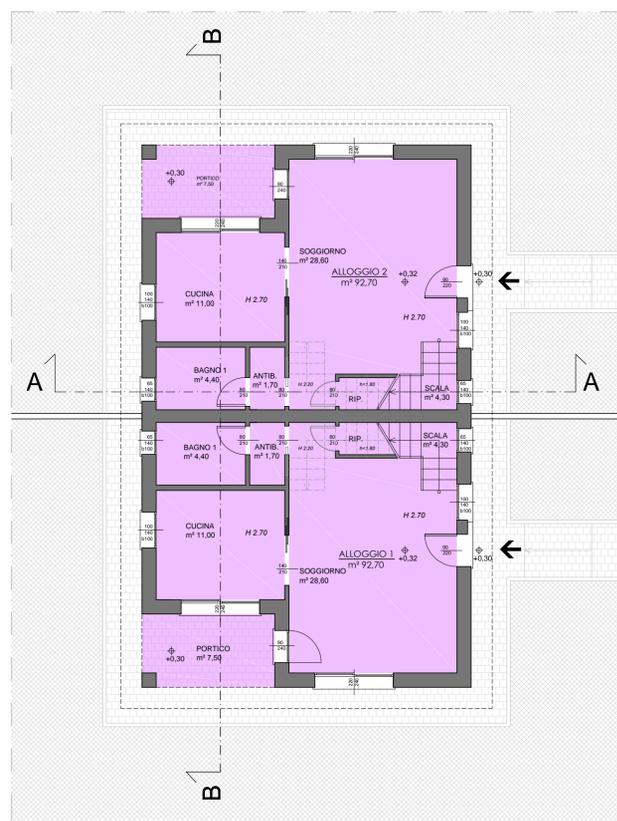

ALLOGGI -  
PIANTA PIANO TERRA

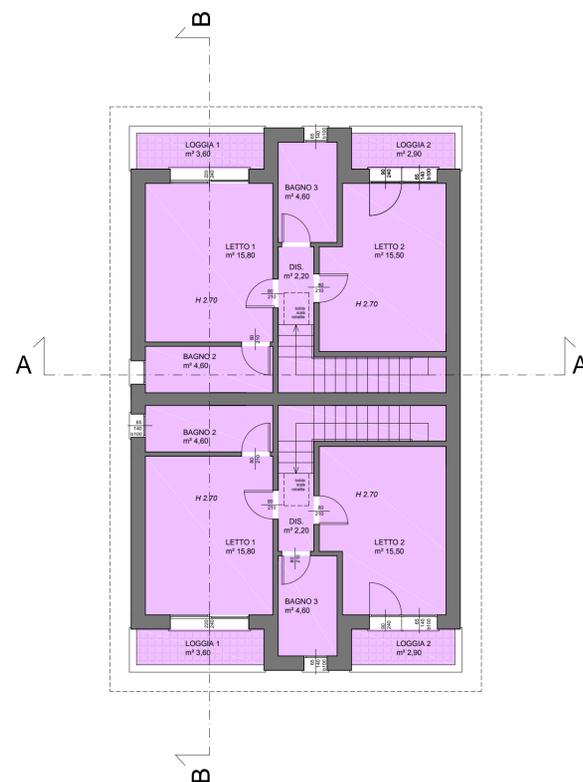

ALLOGGI -  
PIANTA PIANO TERRA



COMMISSARIO DELEGATO

EMERGENZA SISMA REGIONE EMILIA ROMAGNA AI SENSI DELL'ART.1 COMMA 2 DEL D.L. N. 74/2012  
STRUTTURA TECNICA COMMISSARIO DELEGATO

COMUNE DI SANT'AGOSTINO (FE)

PROGETTAZIONE E REALIZZAZIONE DI  
EDIFICIO PUBBLICO TEMPORANEO  
DESTINATO A CASERMA DEI CARABINIERI

PROGETTO PRELIMINARE



IL R.U.P.

Ing. Manuela Manenti

IL PROGETTISTA

Arch. Alfiero Moretti

GRUPPO DI PROGETTAZIONE

Ing. Mauro Monti  
Ing. Dario Benedetto  
Ing. Rudy Bertaccini  
Arch. Filippo Giacomini  
Ing. Graziella Moro  
Ing. Susanna Orsi  
Ing. Andrea Parenti  
Ing. Romano Russo  
Ing. Anna Schito  
Ing. Silvia Valenti

ELABORATO:

PIANTE - DESTINAZIONI D'USO

Bologna, Luglio 2015

SCALA:

1:100

B4.03