

REGIONE EMILIA-ROMAGNA

REALIZZAZIONE DEI LAVORI DI RIPRISTINO E MIGLIORAMENTO SISMICO DELL'ARCHIVIO STORICO DELLA REGIONE EMILIA-ROMAGNA IN VIA MARCONI N.3-5-7 A SAN GIORGIO DI PIANO (BO)

PROGETTO PRELIMINARE



COMMITTENTE	R.U.P.	GRUPPO DI PROGETTAZIONE
SERVIZIO PATRIMONIO RER	Ing. Mauro Monti	Ing. Danilo Benedetto
Responsabile: Ing. Giuseppe Simoni		Ing. Rudy Bertaccini
Collaboratori: Ing. Andrea Samoggia	PROGETTISTA	Ing. Davide Parisi
Geom. Sandra Sangiorgi	Arch. Alfiero Moretti	Ing. Silvia Valenti

ELABORATO: **Stato di fatto - PIANTE PIANO TERRA E FONDAZIONI**


Bologna, NOVEMBRE 2015

SCALA:

TAV.

6.3

PIANTA PIANO TERRA (scala 1:200)

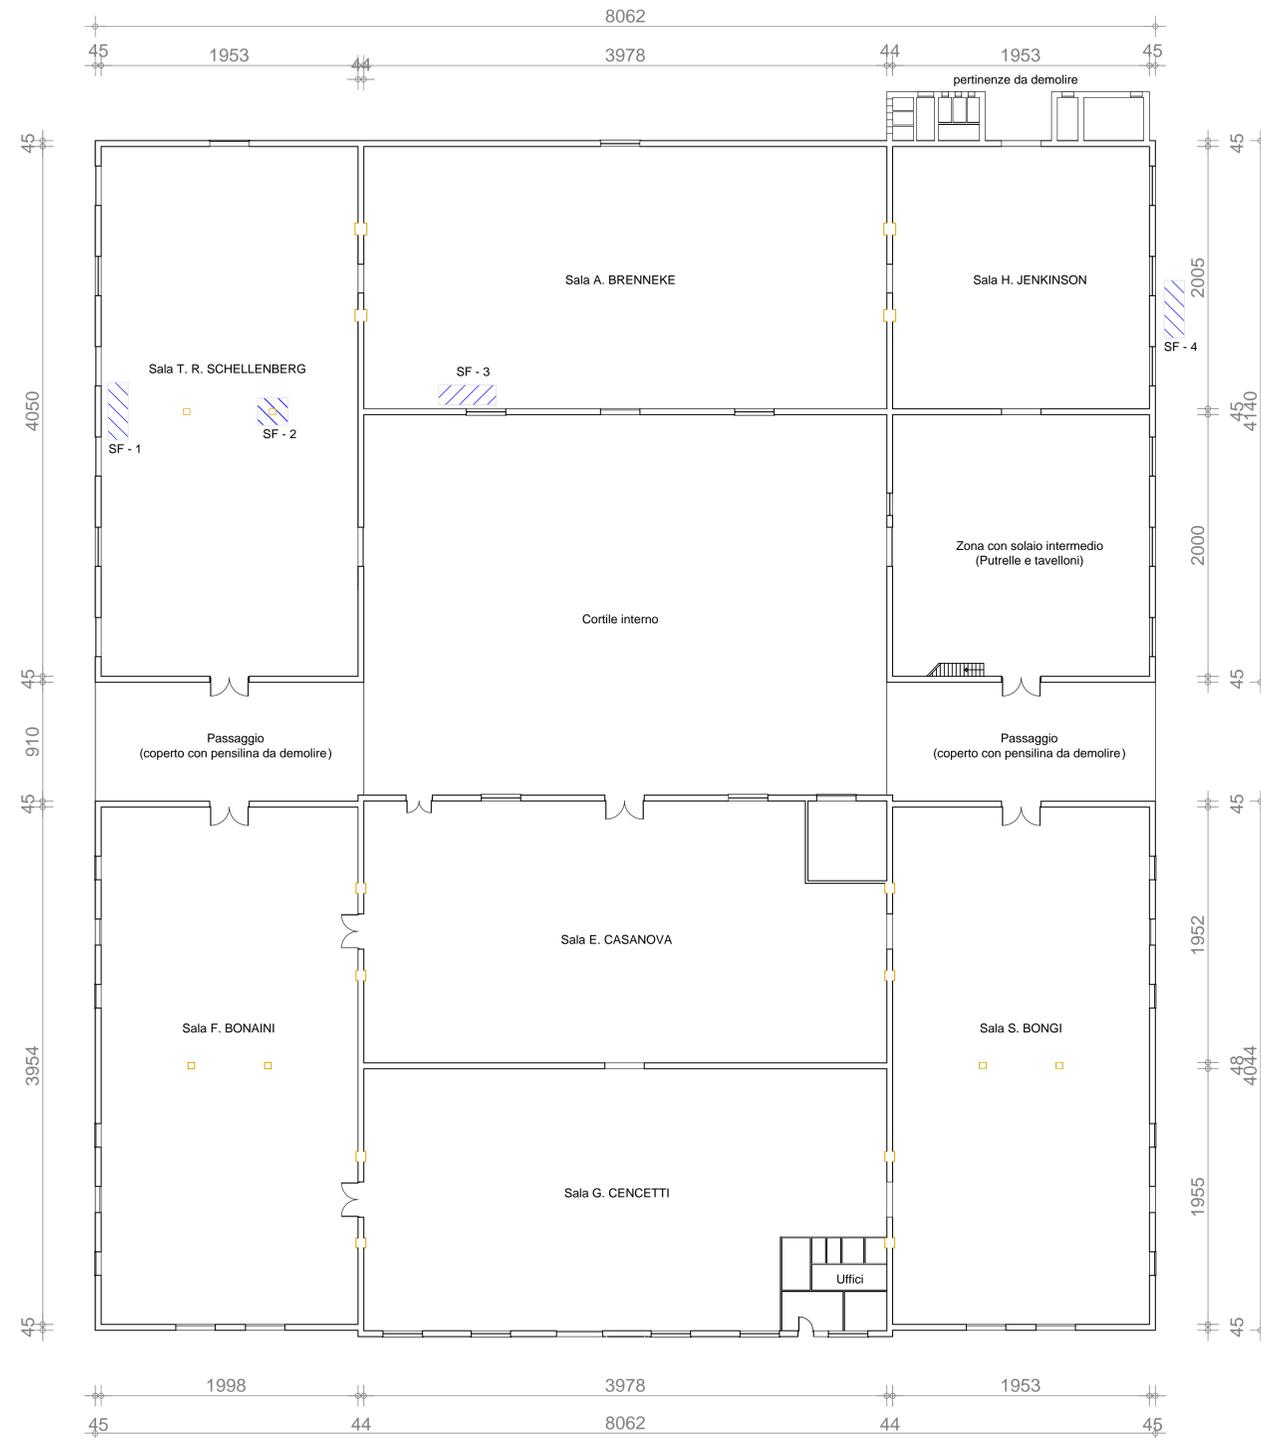

ZONA OGGETTO DI SAGGIO FONDALE

