



LEGENDA:

-  Attività didattiche normali
-  Attività didattiche (speciali e musicali) e Attività collettive
-  Verde interno
-  Direzione didattica e amministrativa (uffici)

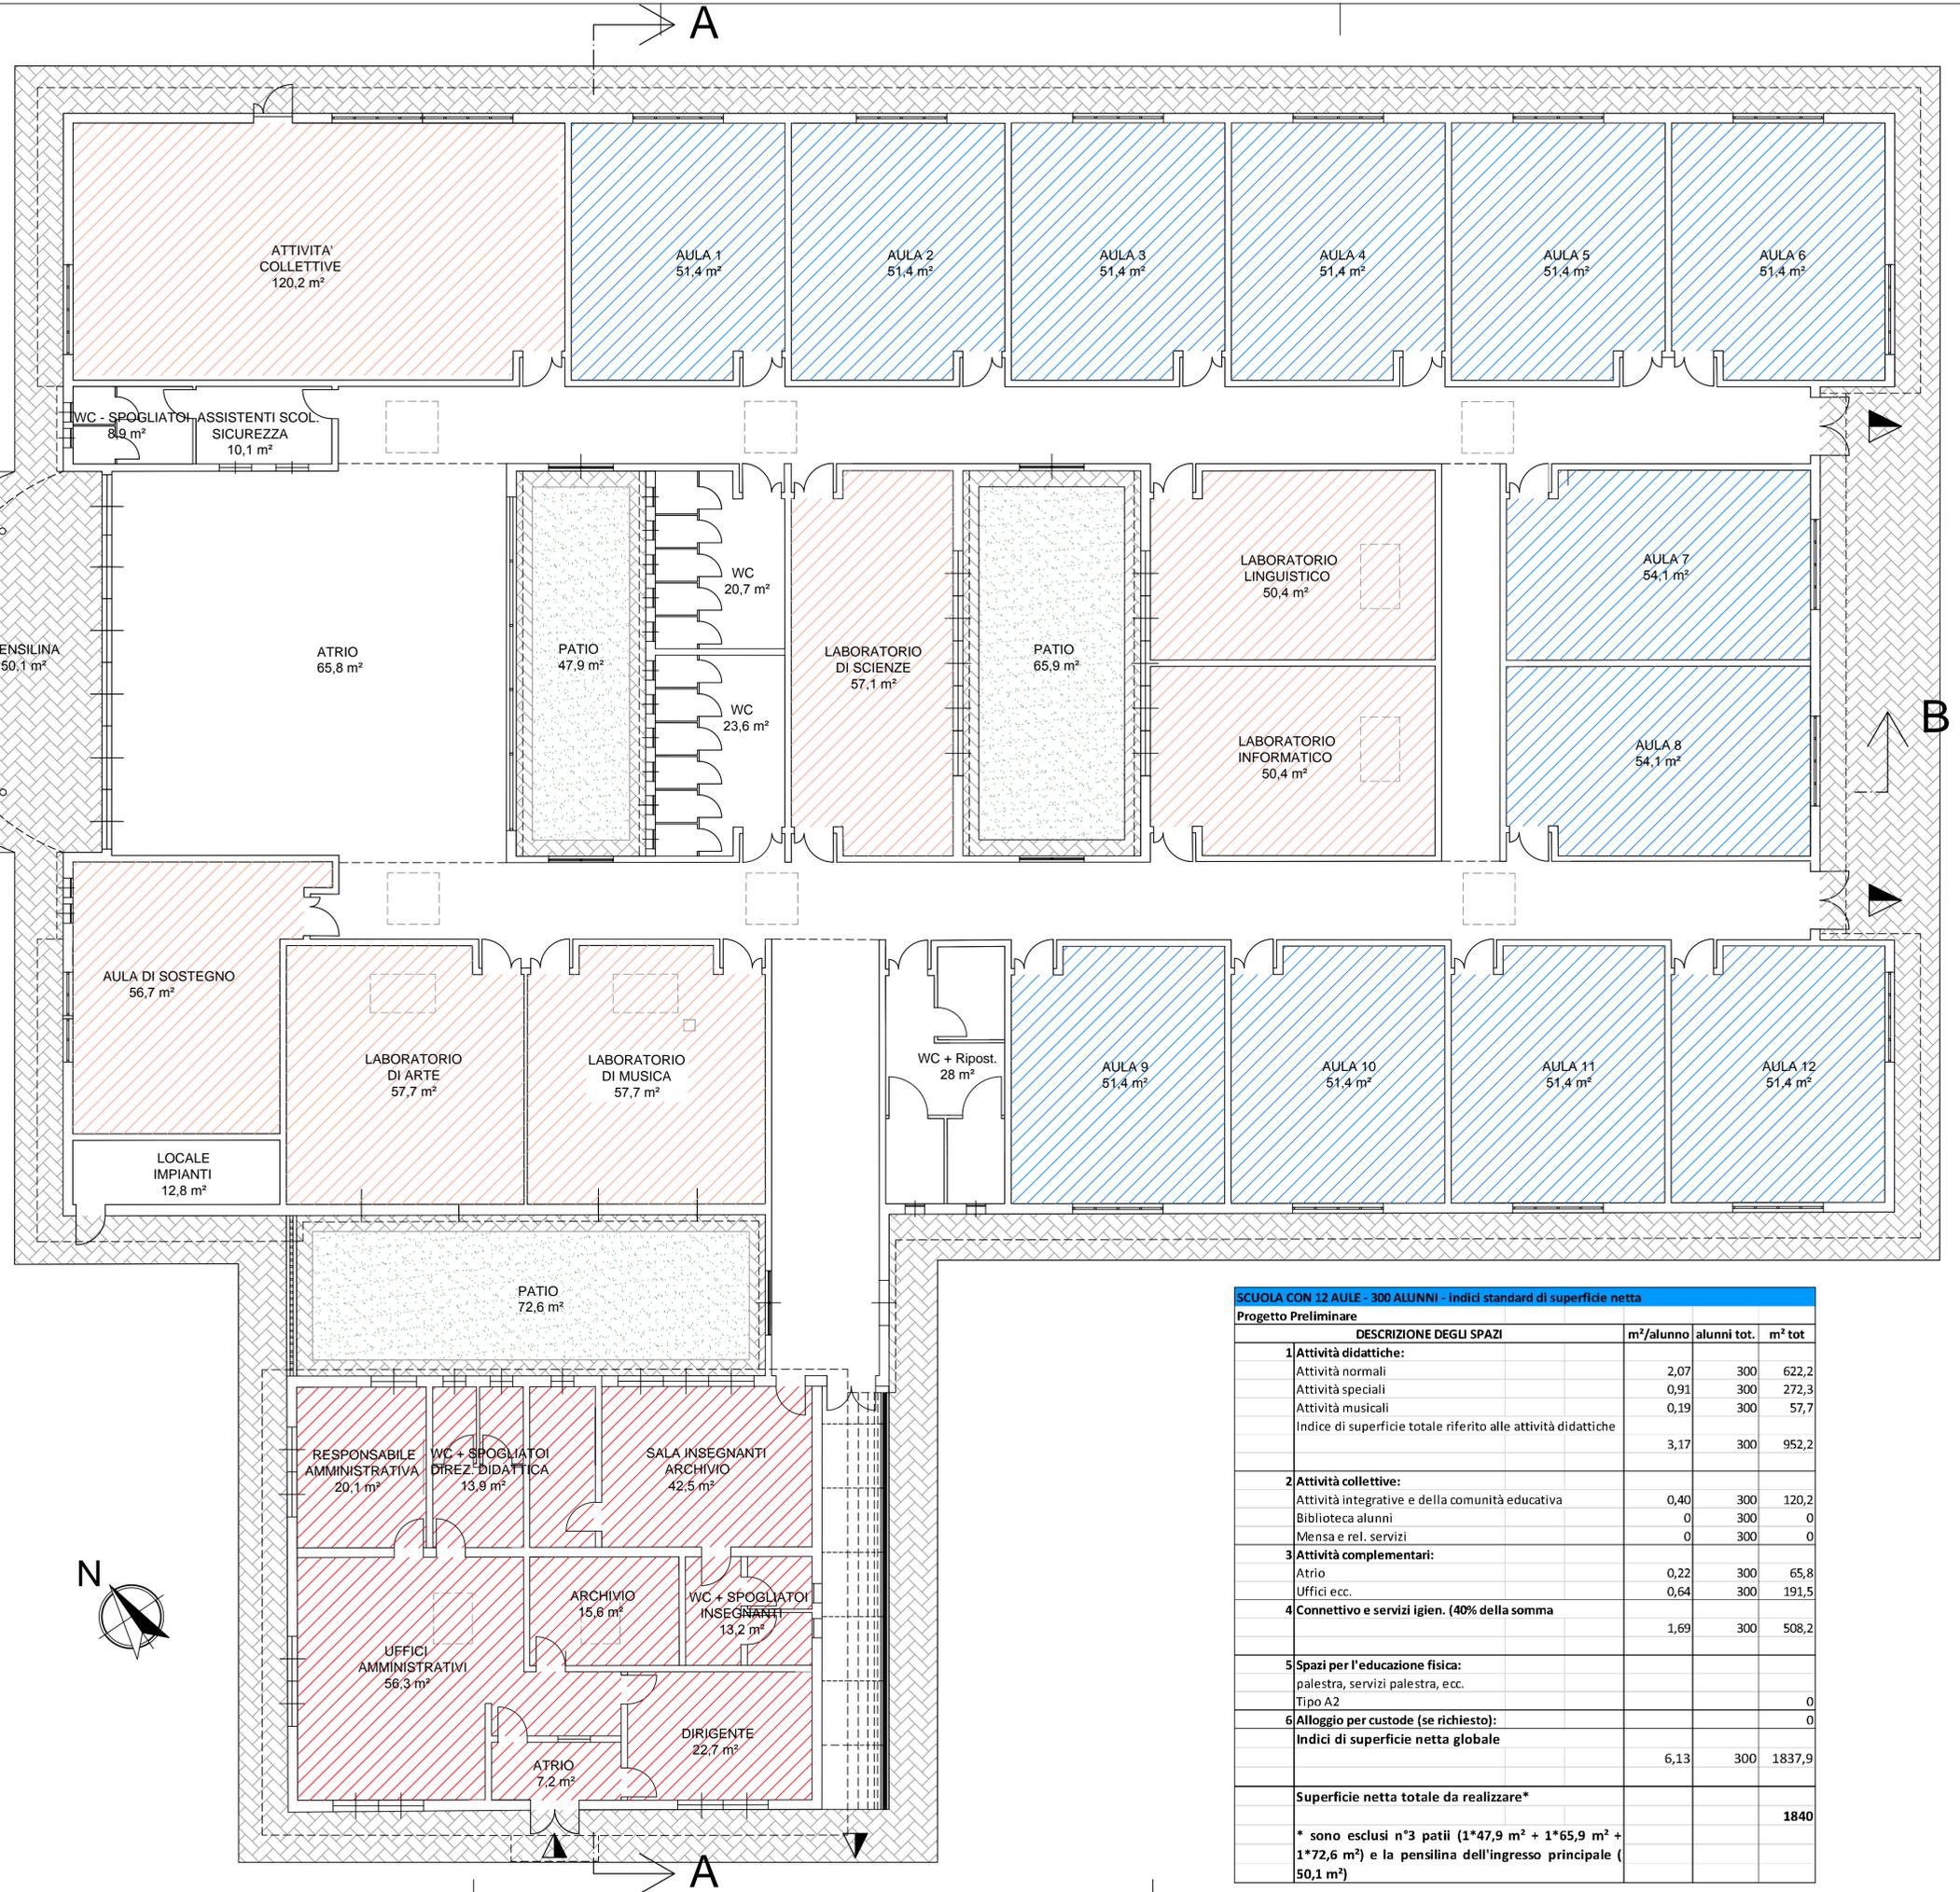

  
**Regione Emilia-Romagna**  
 COMMISSARIO DELEGATO  
 EMERGENZA SISMA REGIONE EMILIA ROMAGNA AI SENSI DELL'ART.1 COMMA 2 DEL D.L. N. 74/2012  
 STRUTTURA TECNICA COMMISSARIO DELEGATO

**COMUNE DI SAN PROSPERO (MO)**  
 REALIZZAZIONE DI UNA SCUOLA  
 SECONDARIA DI 1° GRADO  
 PROGETTO PRELIMINARE

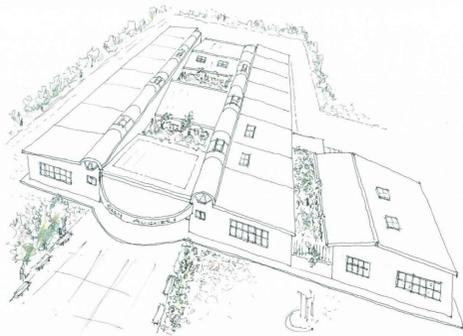

IL R.U.P.  
 Ing. Manuela Manenti

PROGETTISTA  
 Arch. Alfiero Moretti

GRUPPO DI PROGETTAZIONE  
 Arch. Michele Mattei  
 Ing. Dario Benedetto  
 Ing. Rudy Bertaccini  
 Ing. Graziella Moro  
 Ing. Susanna Orsi  
 Ing. Andrea Parenti  
 Ing. Romano Russo  
 Ing. Anna Schilo  
 Ing. Silvia Valenti

ELABORATO:  
**PIANTA PIANO TERRA - DESTINAZIONI D'USO**

Bologna, LUGLIO 2014

SCALA: 1:100

TAV. Allegato B.3 - TAV. 4

SCUOLA CON 12 AULE - 300 ALUNNI - Indici standard di superficie netta			
Progetto Preliminare			
DESCRIZIONE DEGLI SPAZI	m²/alunno	alunni tot.	m² tot
<b>1 Attività didattiche:</b>			
Attività normali	2,07	300	622,2
Attività speciali	0,91	300	272,3
Attività musicali	0,19	300	57,7
Indice di superficie totale riferito alle attività didattiche	3,17	300	952,2
<b>2 Attività collettive:</b>			
Attività integrative e della comunità educativa	0,40	300	120,2
Biblioteca alunni	0	300	0
Mensa e rel. servizi	0	300	0
<b>3 Attività complementari:</b>			
Atrio	0,22	300	65,8
Uffici ecc.	0,64	300	191,5
<b>4 Connettivo e servizi igien. (40% della somma)</b>	1,69	300	508,2
<b>5 Spazi per l'educazione fisica:</b> palestra, servizi palestra, ecc. Tipo A2			0
<b>6 Alloggio per custode (se richiesto):</b>			0
<b>Indici di superficie netta globale</b>	6,13	300	1837,9
<b>Superficie netta totale da realizzare*</b>			<b>1840</b>
* sono esclusi n°3 patii (1*47,9 m² + 1*65,9 m² + 1*72,6 m²) e la pensilina dell'ingresso principale (50,1 m²)			