



AMPLIAMENTO REALIZZATO NEL 2010  
SOGGETTO AD ADEGUAMENTO  
E COLLEGAMENTO IMPIANTI

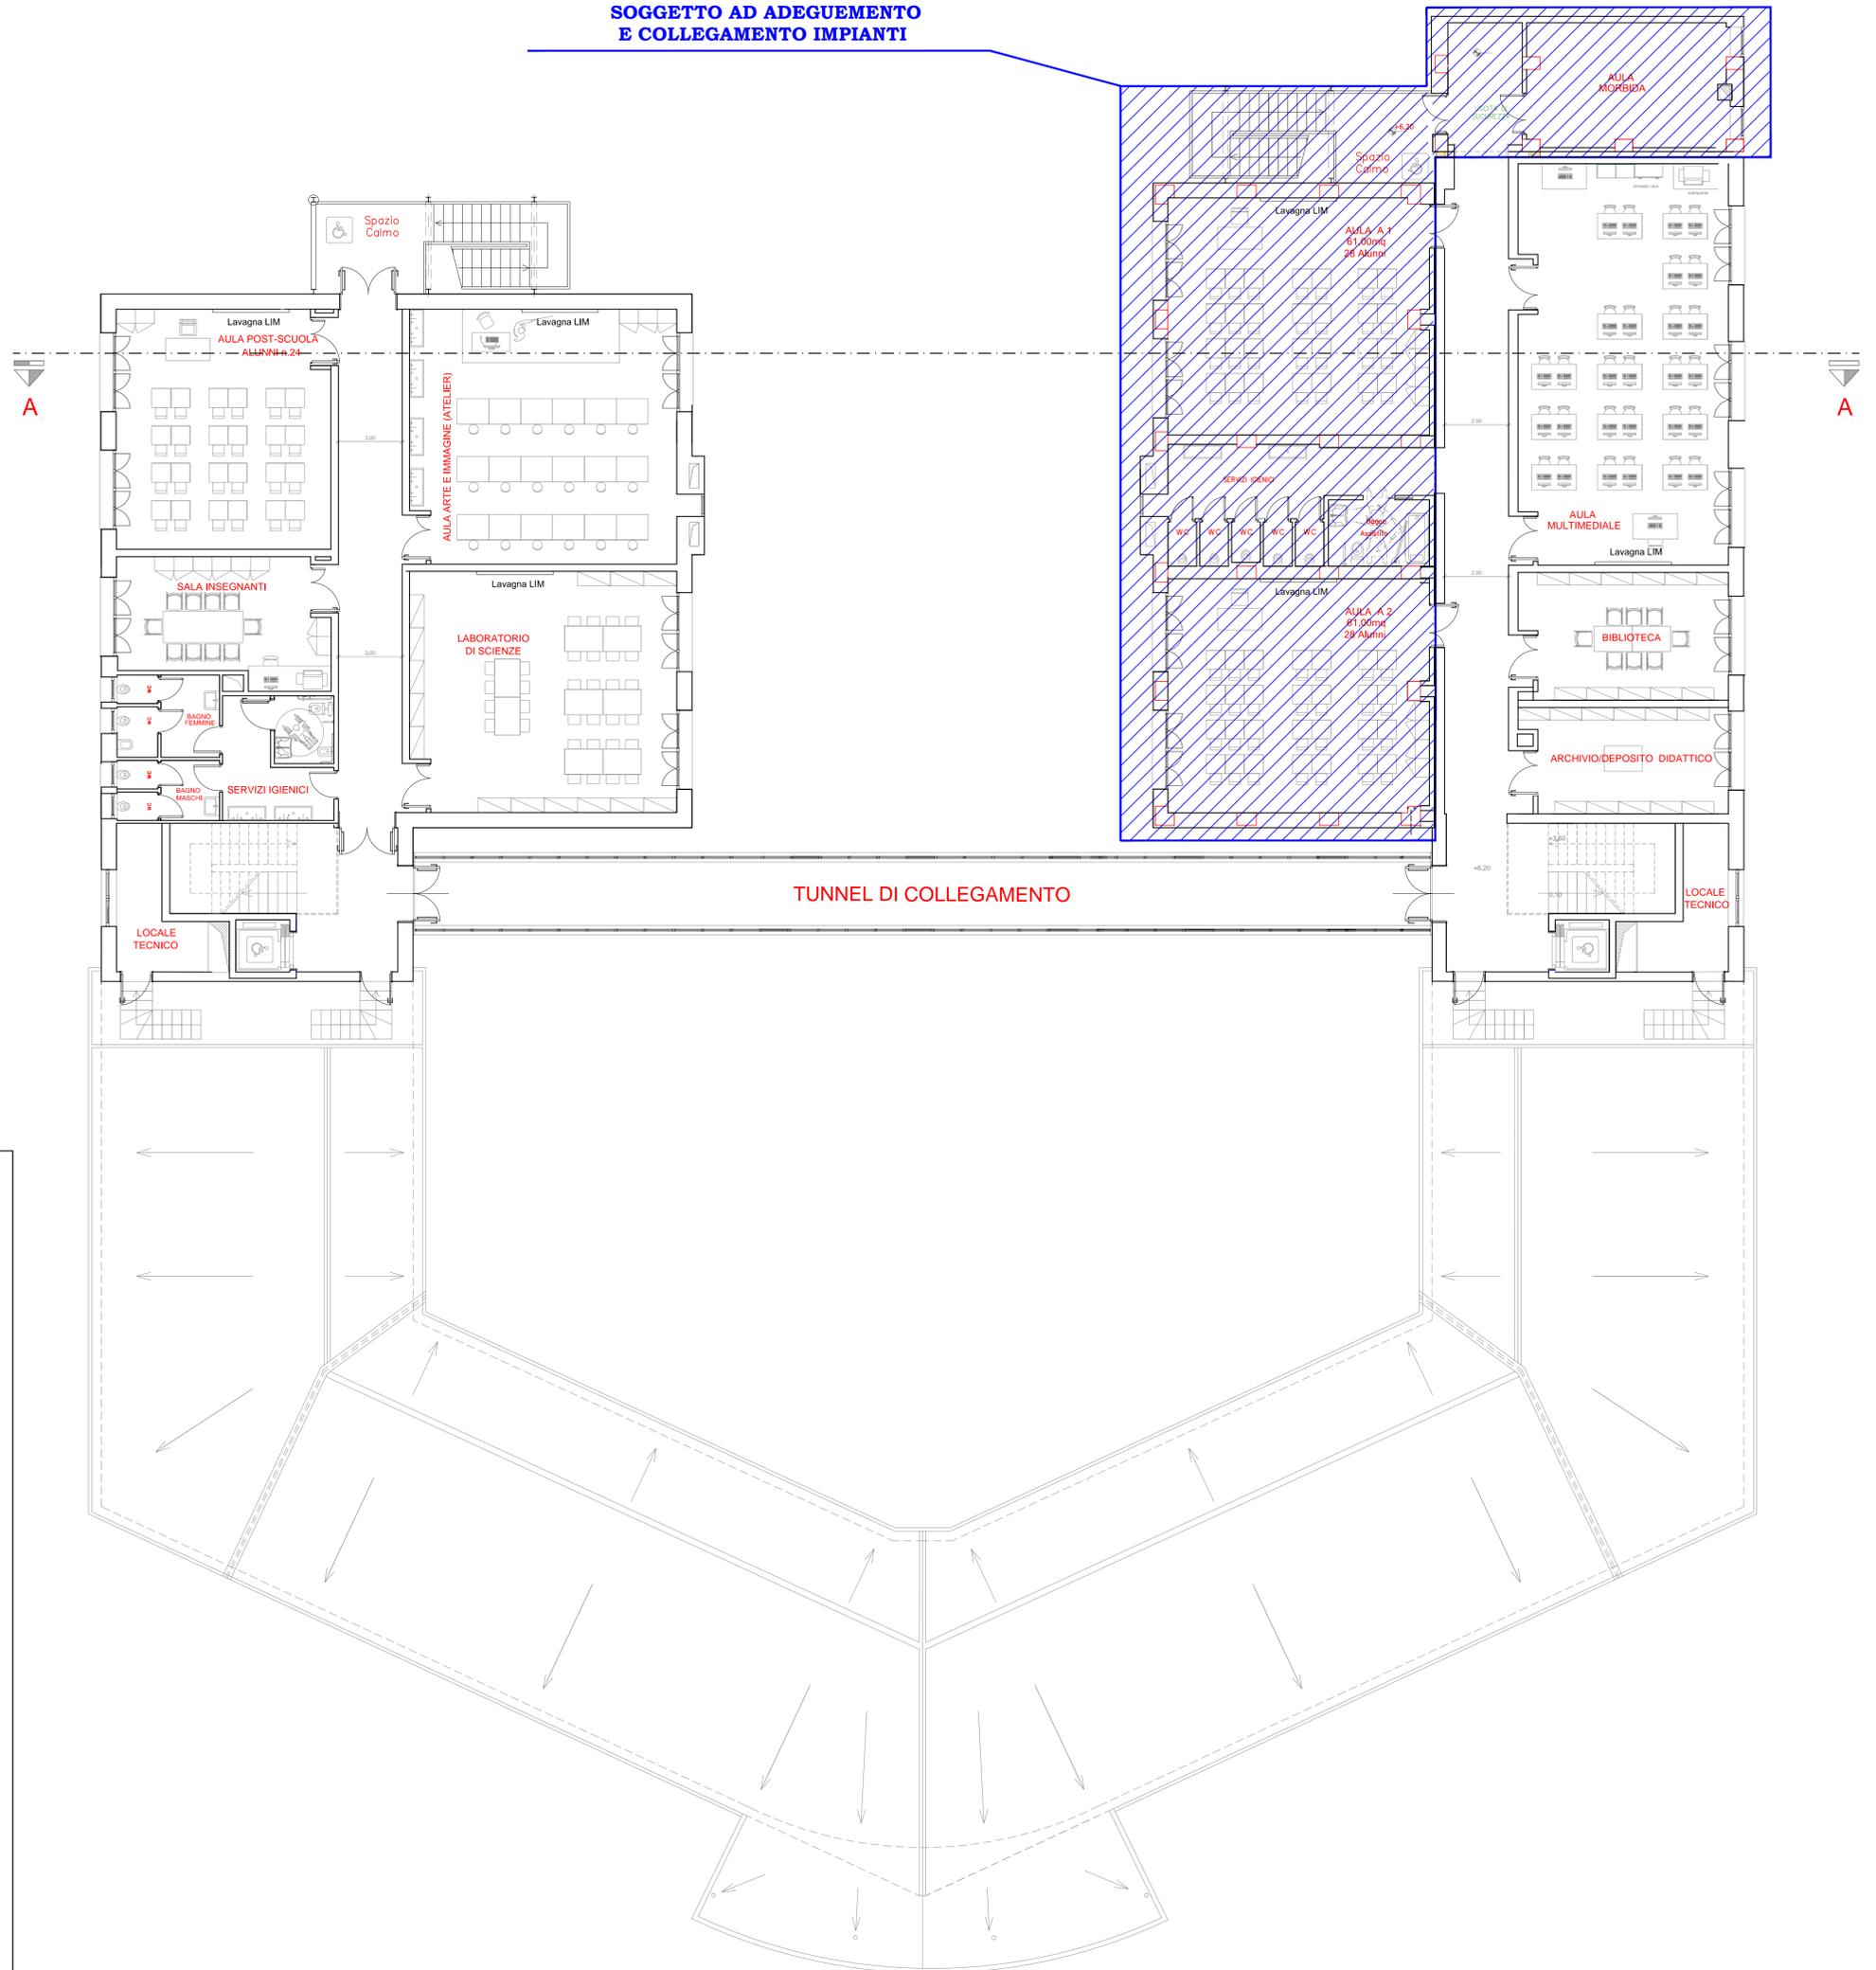

CITTÀ DI CASTELFRANCO EMILIA

INTERVENTO DI DEMOLIZIONE E  
RICOSTRUZIONE DELL'EDIFICIO  
SCOLASTICO "TASSONI"

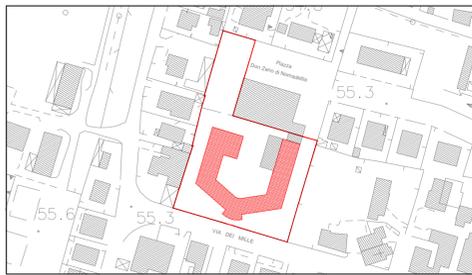

**PP** PROGETTO PRELIMINARE **03** AR  
Settembre 2014

PIANTA PIANO PRIMO

**B.5.10**

Scala 1:100

RESPONSABILE DEL PROCEDIMENTO  
Responsabile Settore LL.PP. e Patrimonio

Ing. CLAUDIO CARETTA

PROGETTO  
CITTÀ DI CASTELFRANCO EMILIA  
Settore LL.PP. e Patrimonio  
Piazza della Vittoria 8, Castelfranco Emilia

Ing. FRANCESCO PAONE

AGGIORNAMENTI	1	2	3
nome file: Tav.		Codice Edificio	C.U.P.