


Comune di Borgonovo Val Tidone
Provincia di Piacenza

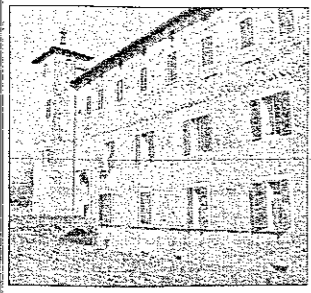

Progettista:



COTEP s.r.l.
Scelta per Servizio Integrato di ingegneria
Via Don Gaetano 30/A
29100 Piacenza
tel. 0523 467795
fax. 0523 46 82 80
e-mail: cotep@cotep.it
Site internet: www.cotep.it
P.I. 00747010338

Progettista per Categ. Ing. Antonio Bartolo
Direttore Tecnico Ing. Antonio Bartolo
Firma:

PSC - PERIMETRI CENTRI ABITATI

CENTRI ABITATI

AII.1

BORGONOVO V.T. - MOTTAZIANA -
CASTELNUOVO - CORANO - BILIGNO -
FABBIANO - BRENO DI SOTTO

Scala:
1:5.000

Gruppo di lavoro:

Arch. Vincenzo Ruocco - Coordinatore
Arch. Ilana Schiavi
Arch. Sara Ferrari
Geom. Antonio Bruzzi

Committente:

Comune di Borgonovo Val Tidone (Pc)

Responsabile del procedimento:
Dot. Geol. Giovanni Andromi

REV.	DATA	DESCRIZIONE	REDAITTO	CONTROLL.	APPROV.
01	03/2007	PSC	Maggio 2007	Maggio 2007	
Adozione con Delibera del C.C. n° 20 del 25/03/2008					
Controllo con Delibera del C.C. n° 29 del 23/10/2009					
Approvato con Delibera del C.C. n° del					

LEGENDA

Perimetro Centro Abitato







ZIANDO PRO

55412

VIA ROMA

PIAZZA DE CRISTOFORI

PIAZZA CARIBALDI

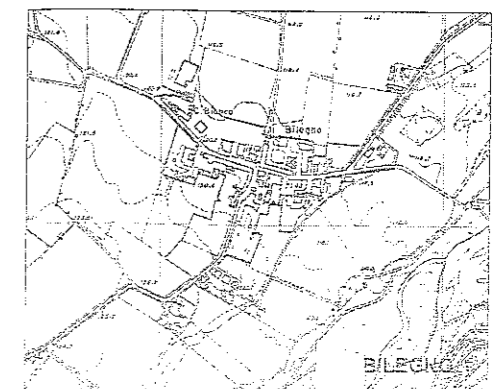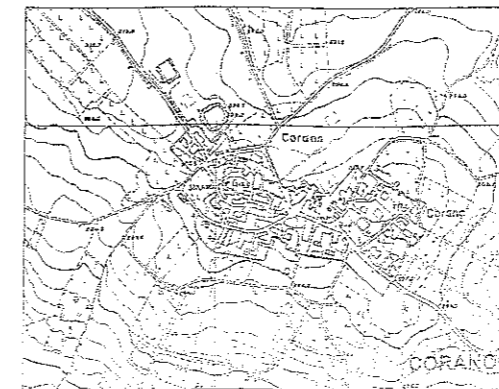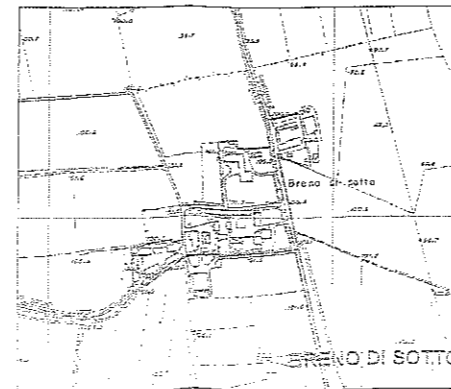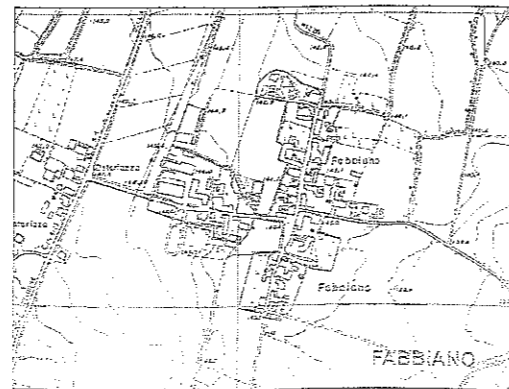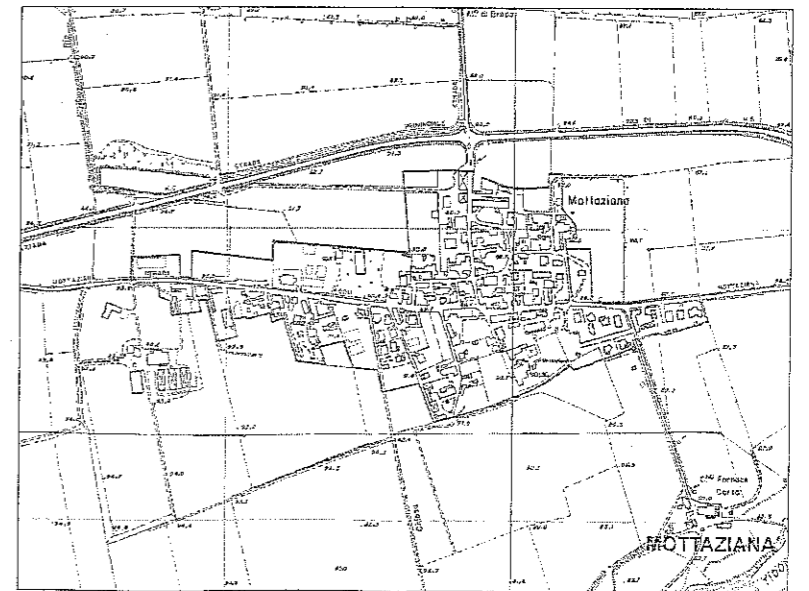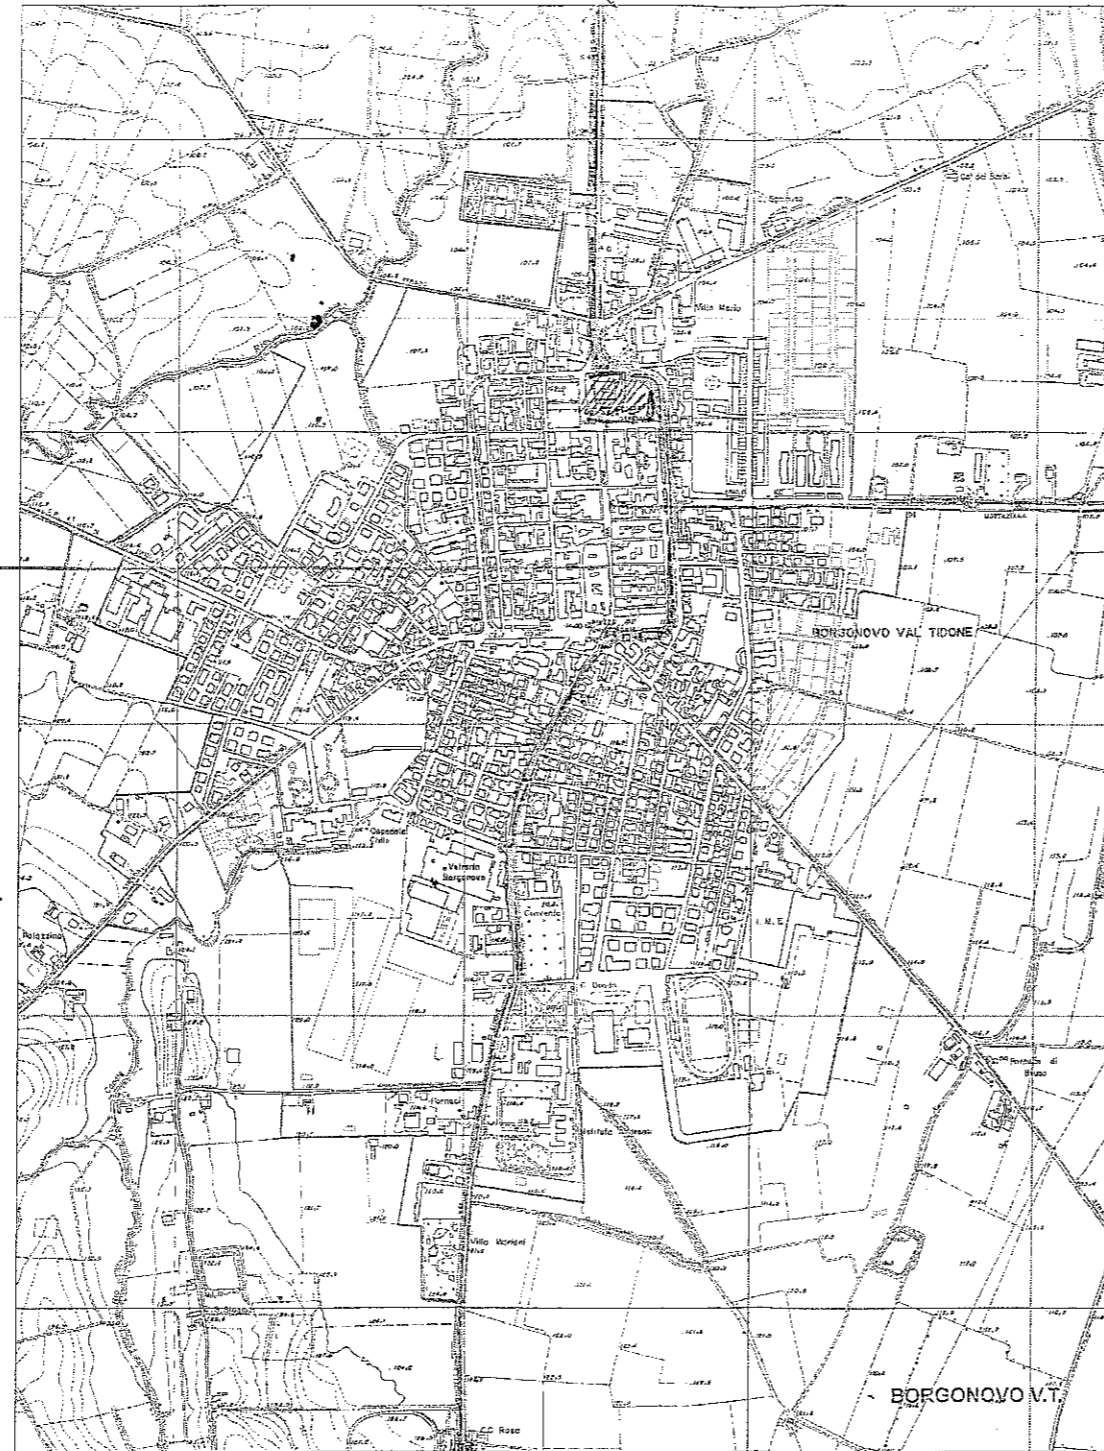

Appartamenti di CTR 1990 su cartografia comunale 2001

Appartamenti CTR 1990