

PLANIMETRIA SERVITU' ALLEGATO B)




ESPROPRIO CICLABILE (Mapp. 123 - 119 - 125)



Servitù esistenti a favore del Foglio 261 Mappale 2 di S.I.C. con Atto Notaio M. De Mauro Paternò Castello Rep. 93190 del 2012



Servitù costituite in favore del Mappale 2 di proprietà S.I.C. e gravanti sui Mappali 123/parte e 124/parte

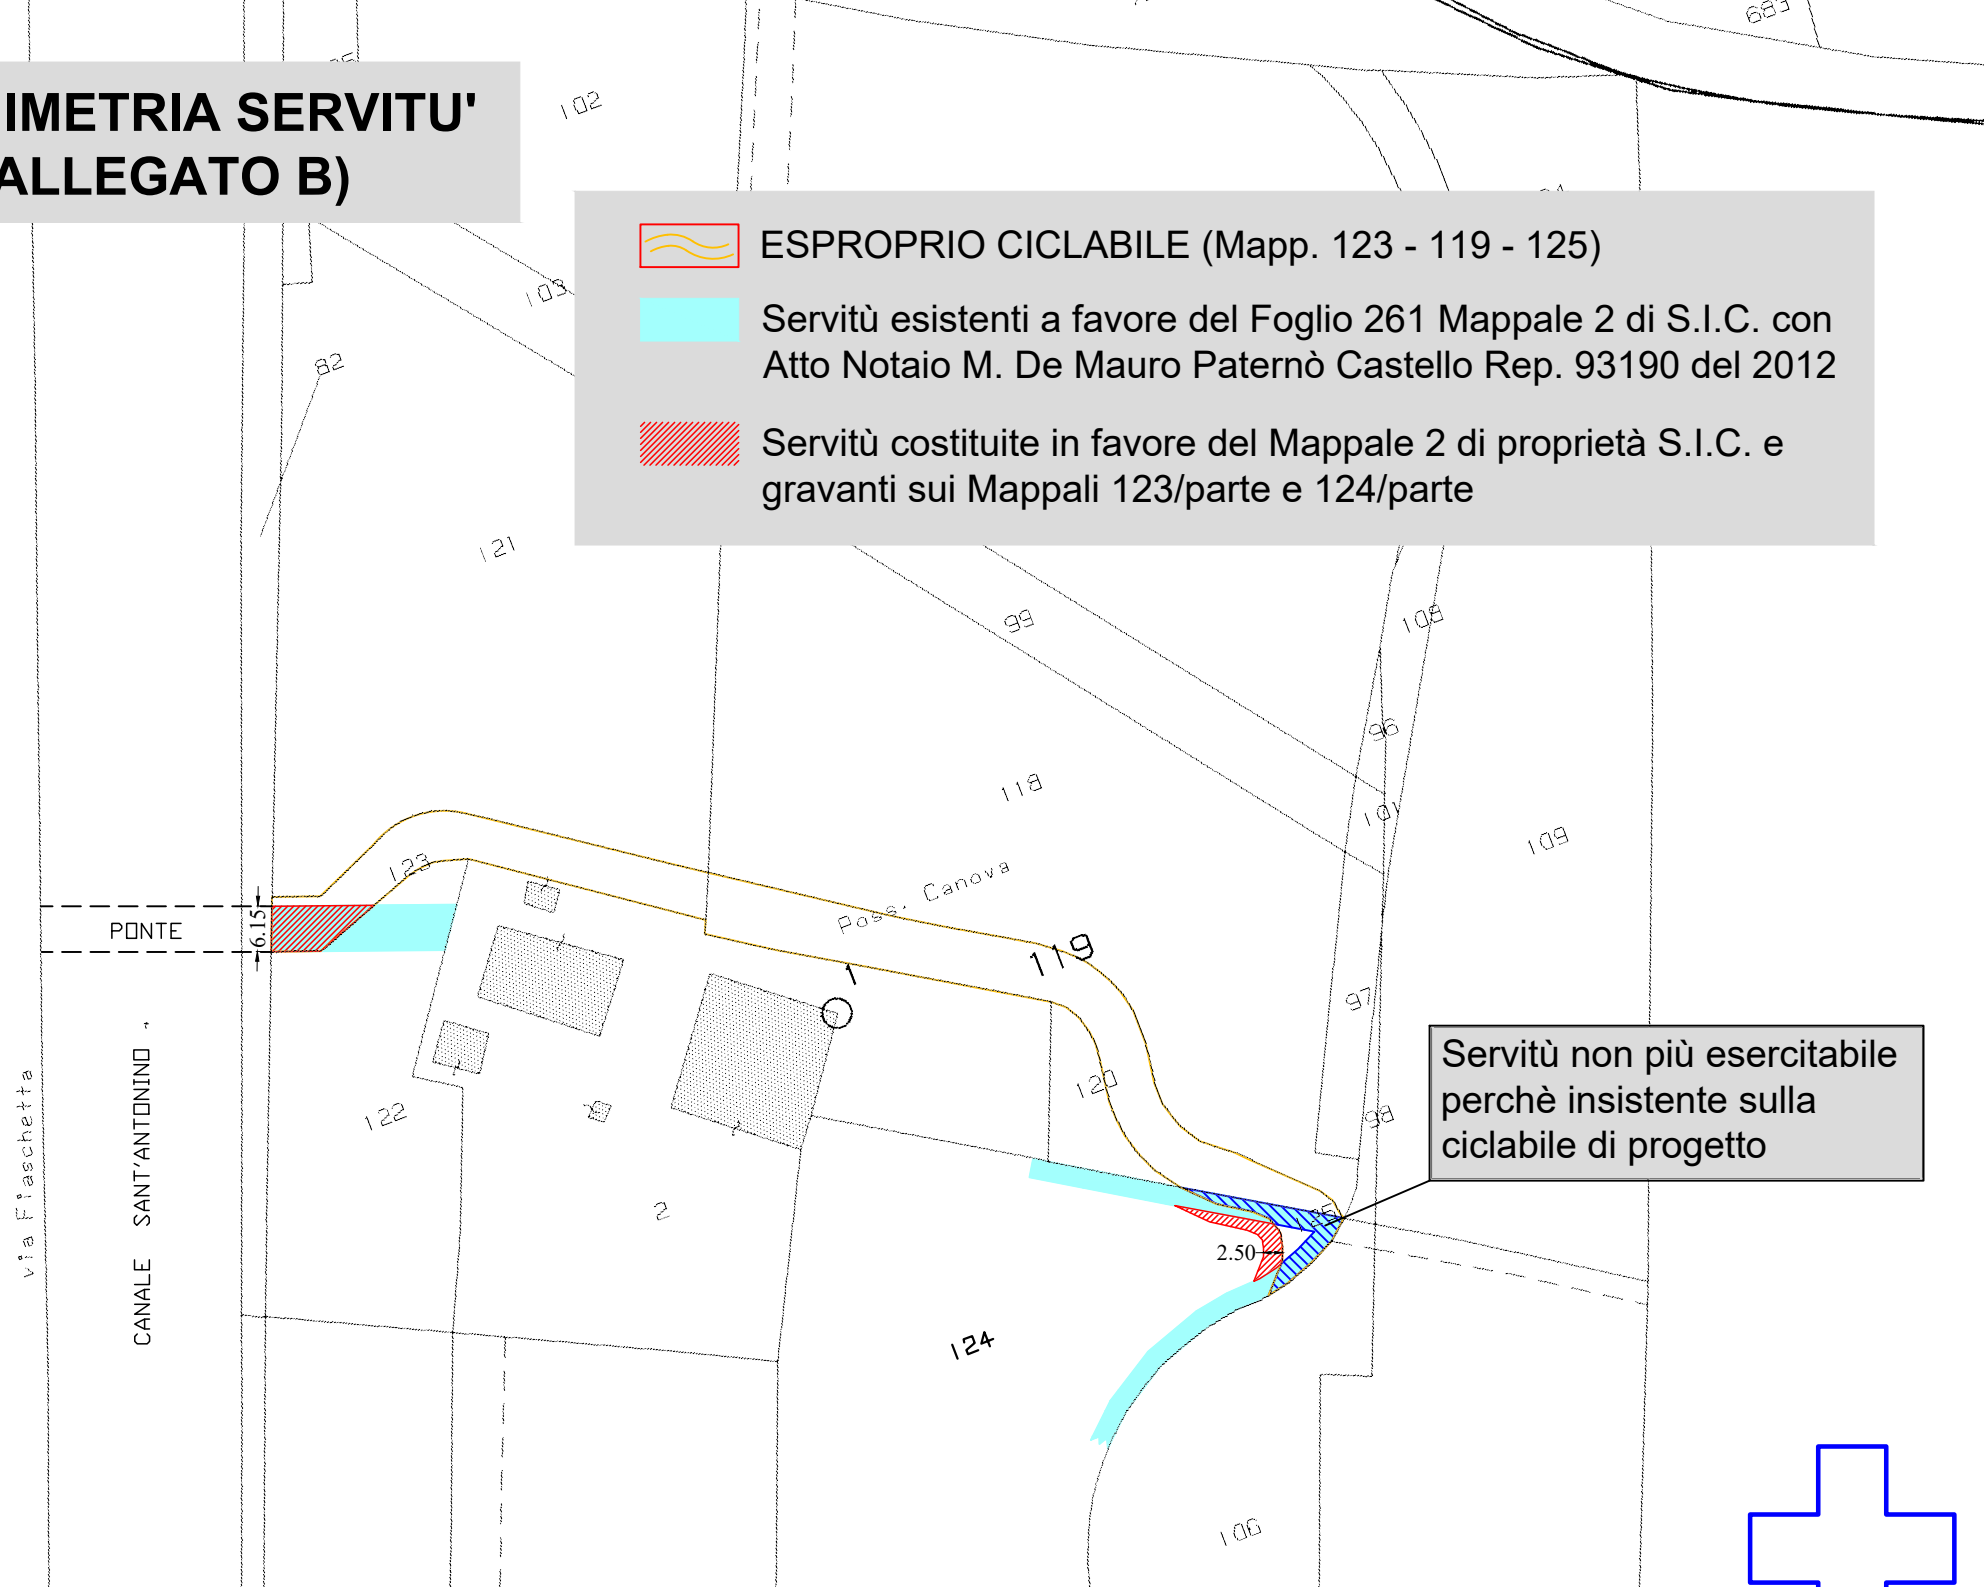

Servitù non più esercitabile perchè insistente sulla ciclabile di progetto