



energy to inspire the world

**GASDOTTO: DER. FONTANELLATO FIDENZA SALSOMAGGIORE –
VARIANTE IN LOCALITA' GHIARA DN 250 (10"), DP 12 BAR**

IMPOSIZIONE DI SERVITU' DI GASDOTTO PER PUBBLICA UTILITA'
COMUNE DI SALSOMAGGIORE TERME PROVINCIA DI PARMA

PIANO PARTICELLARE SCALA 1:2000





Snam rete gas
Engineering, Construction & Solutions
Progetti Infrastrutture Centro Nord
Strada ai Dossi di Le Mose, 20 - 29122 Piacenza (PC)
Telefono +39 0523 019511 Fax +39 0523 019550
PEC: ingcos.cenord@pec.snam.it

Snam rete gas S.p.A.
Sede legale: San Donato Milanese (MI), Piazza Santa Barbara, 7
Capitale sociale Euro 1.200.000.000,00 i.v.
Codice Fiscale e iscrizione al Registro Imprese della CCIAA
di Milano, Monza Brianza, Lodi n. 10238291008
R.E.A. Milano n. 1964271, Partita IVA n. 10238291008
Società soggetta all'attività di direzione e coordinamento di Snam S.p.A.
Società con unico socio

METANODOTTO: DER. FONTANELLATO FIDENZA SALSOMAGGIORE - VARIANTE IN LOCALITA' GHIARA DN 250 (10"), DP 12 BAR											Elenco proprietari dei terreni da asservire / occupare temporaneamente in Comune di Salsomaggiore Terme (PR)					NOTE
N. D'ORDINE	PROPRIETARI ATTUALI	DITTA	COMUNE	FOGLIO	PART.	QUALITÀ	CLASSE	DATI CATASTALI			SUPERFICIE DA ASSERVIRE PER FASCIA METANODOTTO	INDENNITÀ DI ASSERVIMENTO A CORPO	SUPERFICIE DA OCCUPARE TEMPORANEAMENTE PER L'ESECUZIONE DEI LAVORI	INDENNITÀ DI OCCUPAZIONE TEMPORANEA E DANNI A CORPO	TOTALE INDENNITÀ offerta A CORPO	
								HA	ARE	CA						
1	2	3	4	5	6	7	8	9	10	11	12	13	14	15	16	
1	PEDRETTI Mario nato a SALSOMAGGIORE TERME il 1912/1936 residente in LOC. MARZANO MORZA DI MARZANO N. 56 - 43039 - SALSOMAGGIORE TERME (PR) CF: PDRMRA36T19H720G	PEDRETTI Mario nato a SALSOMAGGIORE TERME il 1912/1936 CF: PDRMRA36T19H720G - Proprietà per 1/1 a titolo di bene personale	SALSOMAGGIORE TERME	12	276	SEMINATIVO	1	2	02	65	N:Strada vicinale Sivelli E: Strada vicinale Sivelli, mapp. 322,344 S: mapp. 114 O: mapp. 126	3.178	3.894,10	3.707	2.443,65	6.337,75
TOTALE											3.178	3.894,10	3.707	2.443,65	6.337,75	

PIANO PARTICELLARE sc. 1 : 2000

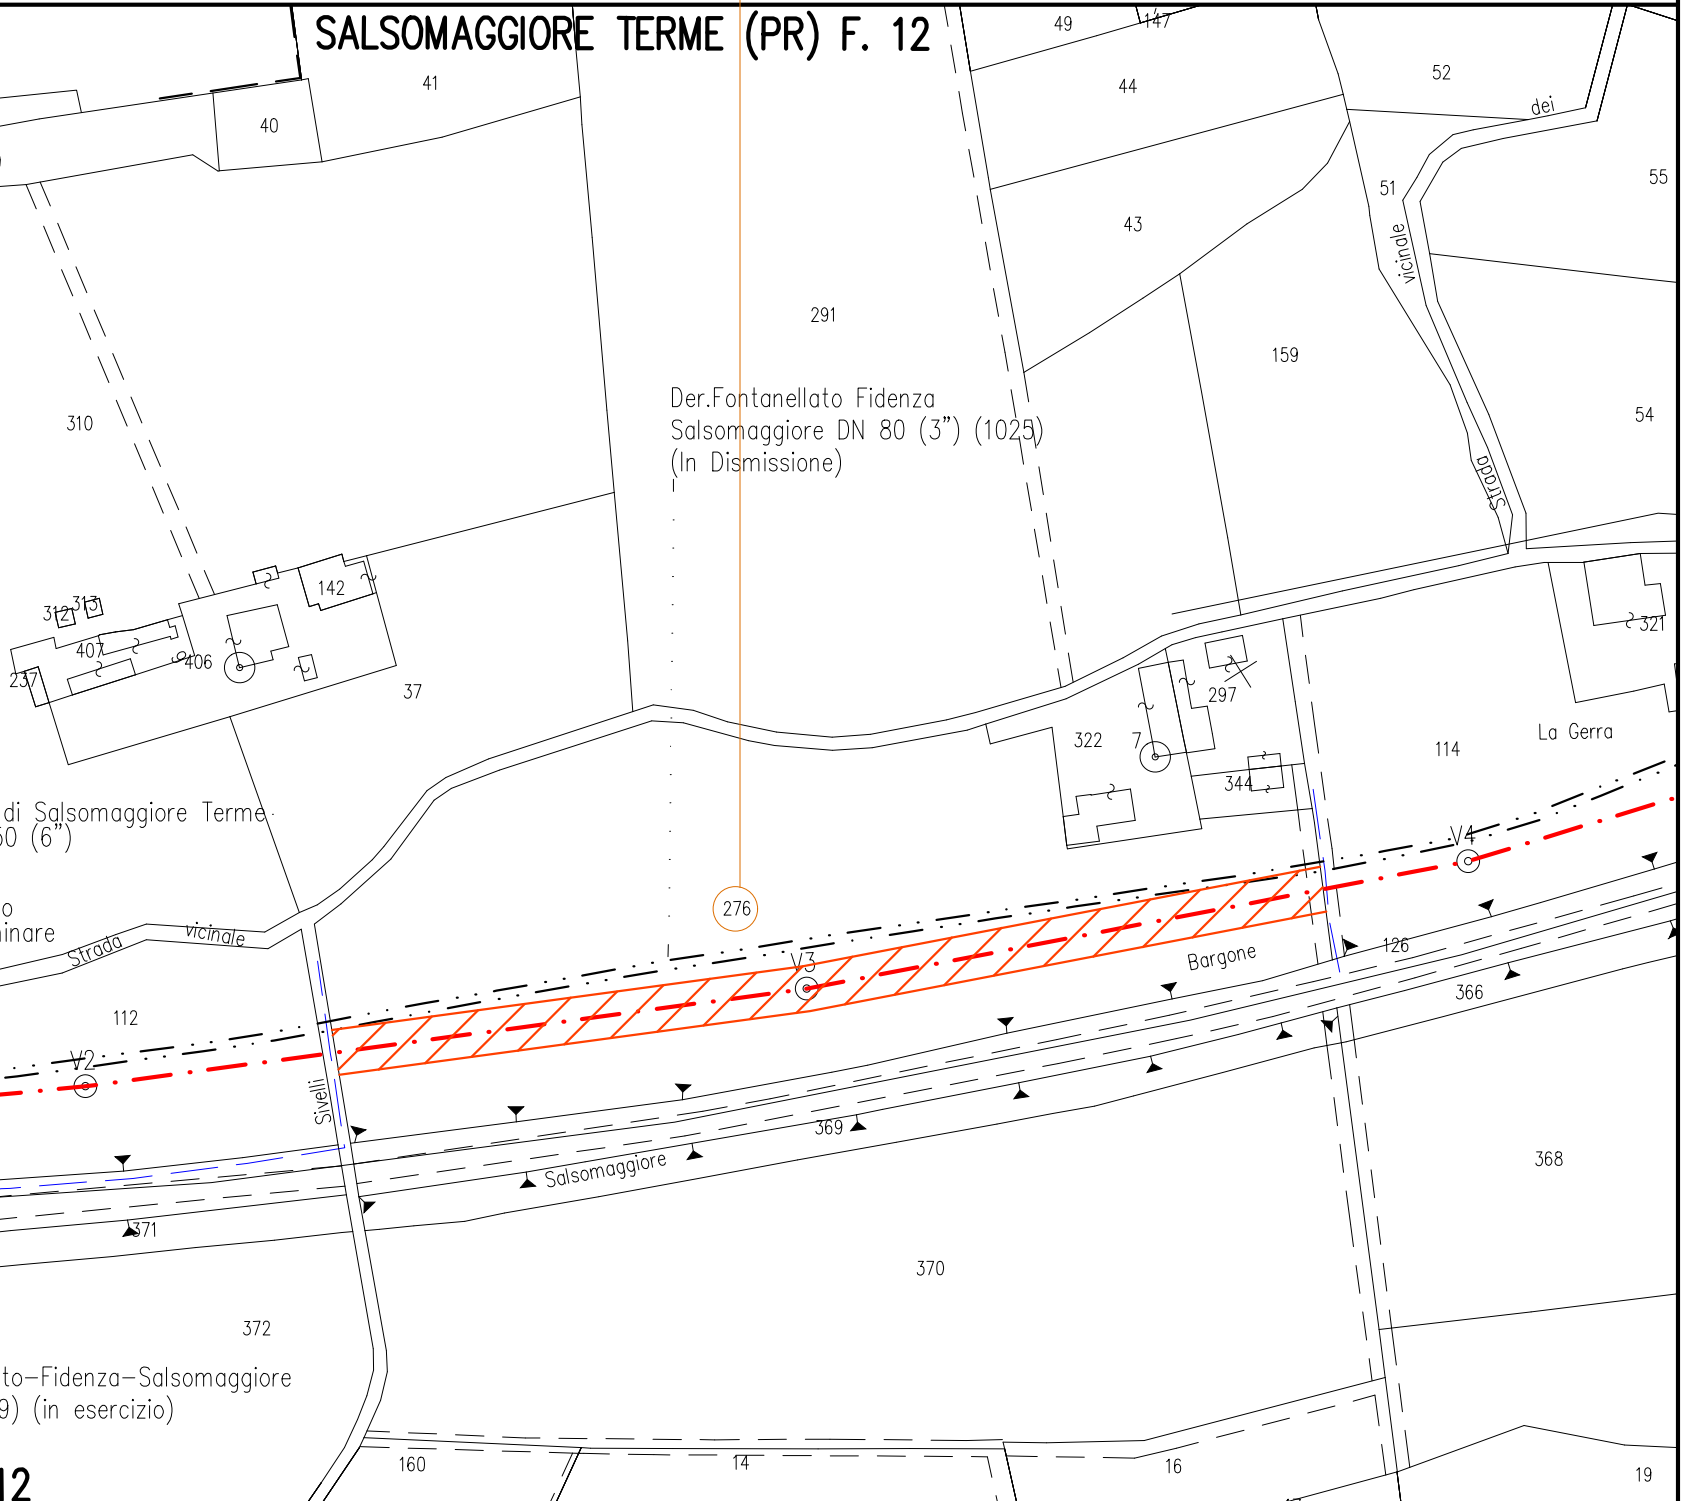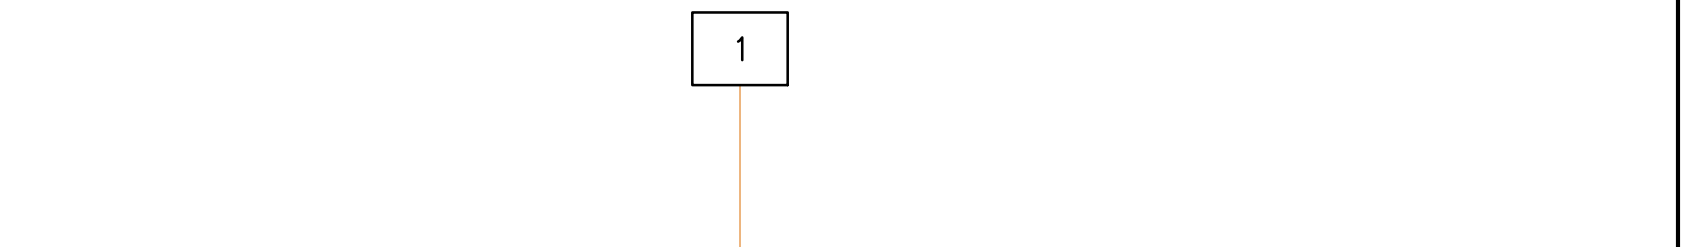

PIANO PARTICELLARE sc. 1 : 2000

