

RIF.	N.	DESCRIZIONE DEGLI INTERVENTI	IMPORTO (Euro)
	1.a	Opere edili e strutturali relative alla piazzola di atterraggio con relativa fascia di sicurezza, compreso la realizzazione delle opere di sostegno verso valle. Superficie indicativa; 1.260mq	470.000
	1.b	Impianti elettrici e speciali con segnalita ed illuminazione in grado di consentire le operazioni di volo in notturno.	75.000
	1.c	Impianto di rifornimento del carburante avio, completo di erogatore e pozzetti di raccolta delle fuoriuscite.	50.000
	1.d	Impianto antincendio mediante sistema a schiumogeno eseguito da azienda specializzata e certificata	120.000
	2.a	Piazzale di sosta elicotteri interposto tra la zona di approdo e l'hangar, compreso la viabilità circostante.	130.000
	3.a	Hangar prefabbricato con struttura in acciaio delle dimensioni adatte a contenere in sicurezza due elicotteri. Superficie indicativa 1.000mq	590.000
	4.a	Centrale 118: Piano infernotto di altezza tale da consentire la manutenzione degli isolatori sismici installati alla base del fabbricato	400.000
	4.b	Centrale 118: Cunicolo interrato di collegamento con l'ospedale	375.000
	4.c	Centrale 118: ESEGUITO AL GREZZO CON LE SOLE CHIUSURE PERIMETRALI Piano terra destinato a contenere spazi didattici e di supporto; sup. 700mq	400.000
	4.d	Centrale 118: Piano primo destinato a contenere la centrale operativa; sup. 700mq	1.260.000
	4.e	Centrale 118: Sistema di collegamenti verticali e ai piani; sup. 150mq	270.000
	5.a	Piazzali di manovra centrale 118 e parcheggi del personale operativo compresa la necessaria impiantistica e le sistemazione delle aree verdi	200.000


NOTA BENE:


La realizzazione del cunicolo interrato, oltre a consentire una migliore gestione del trasferimento dei pazienti in arrivo e partenza con gli elicotteri, consente di recuperare servizi presenti all'interno della struttura ospedaliera che hanno necessità di relazionarsi con la centrale 118 (spogliatoi, depositi, rimessa ambulanze)

Totale parziale dei lavori	4.340.000
Sicurezza Cantiere (5.0% sui lavori)	215.000
Imprevisti (5.0% sui lavori)	215.000
TOTALE LAVORI	4.770.000
IVA sul totale dei lavori al 10%	477.000
Onorari progettazione e direzione lavori (10% su totale lavori)	477.000
IVA e contributo integrativo onorario (20% + 2% su onorario)	105.000
TOTALE INTERVENTO	5.829.000

NOTA BENE:

Dalla valutazione restano esclusi gli oneri per le attrezzature specialistiche, le spese generali per bandi, indagini accessorie. Si precisa che dal 2011 il contributo integrativo passerà dal 2 al 4%

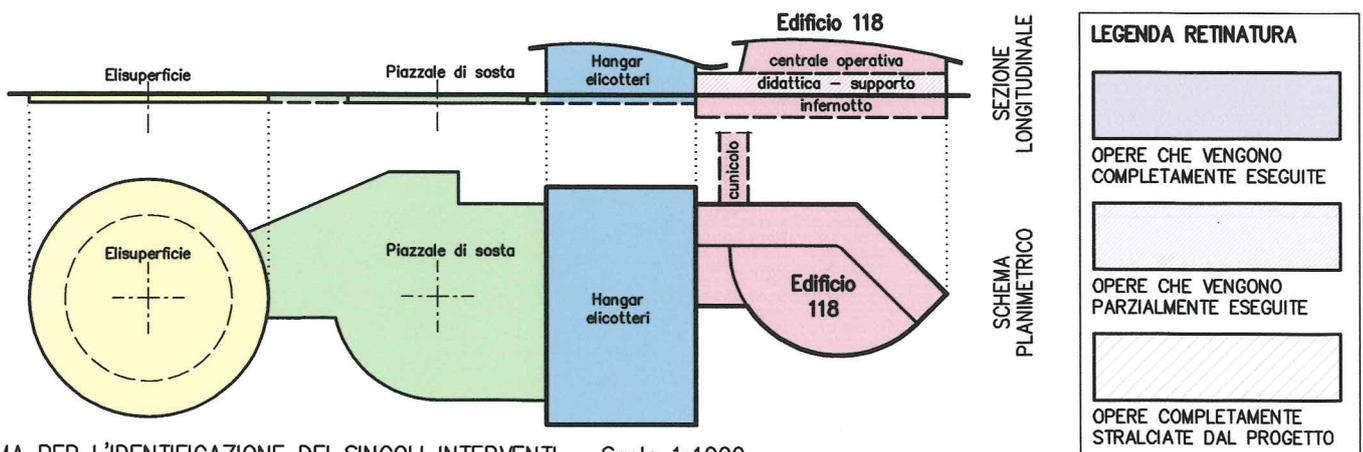

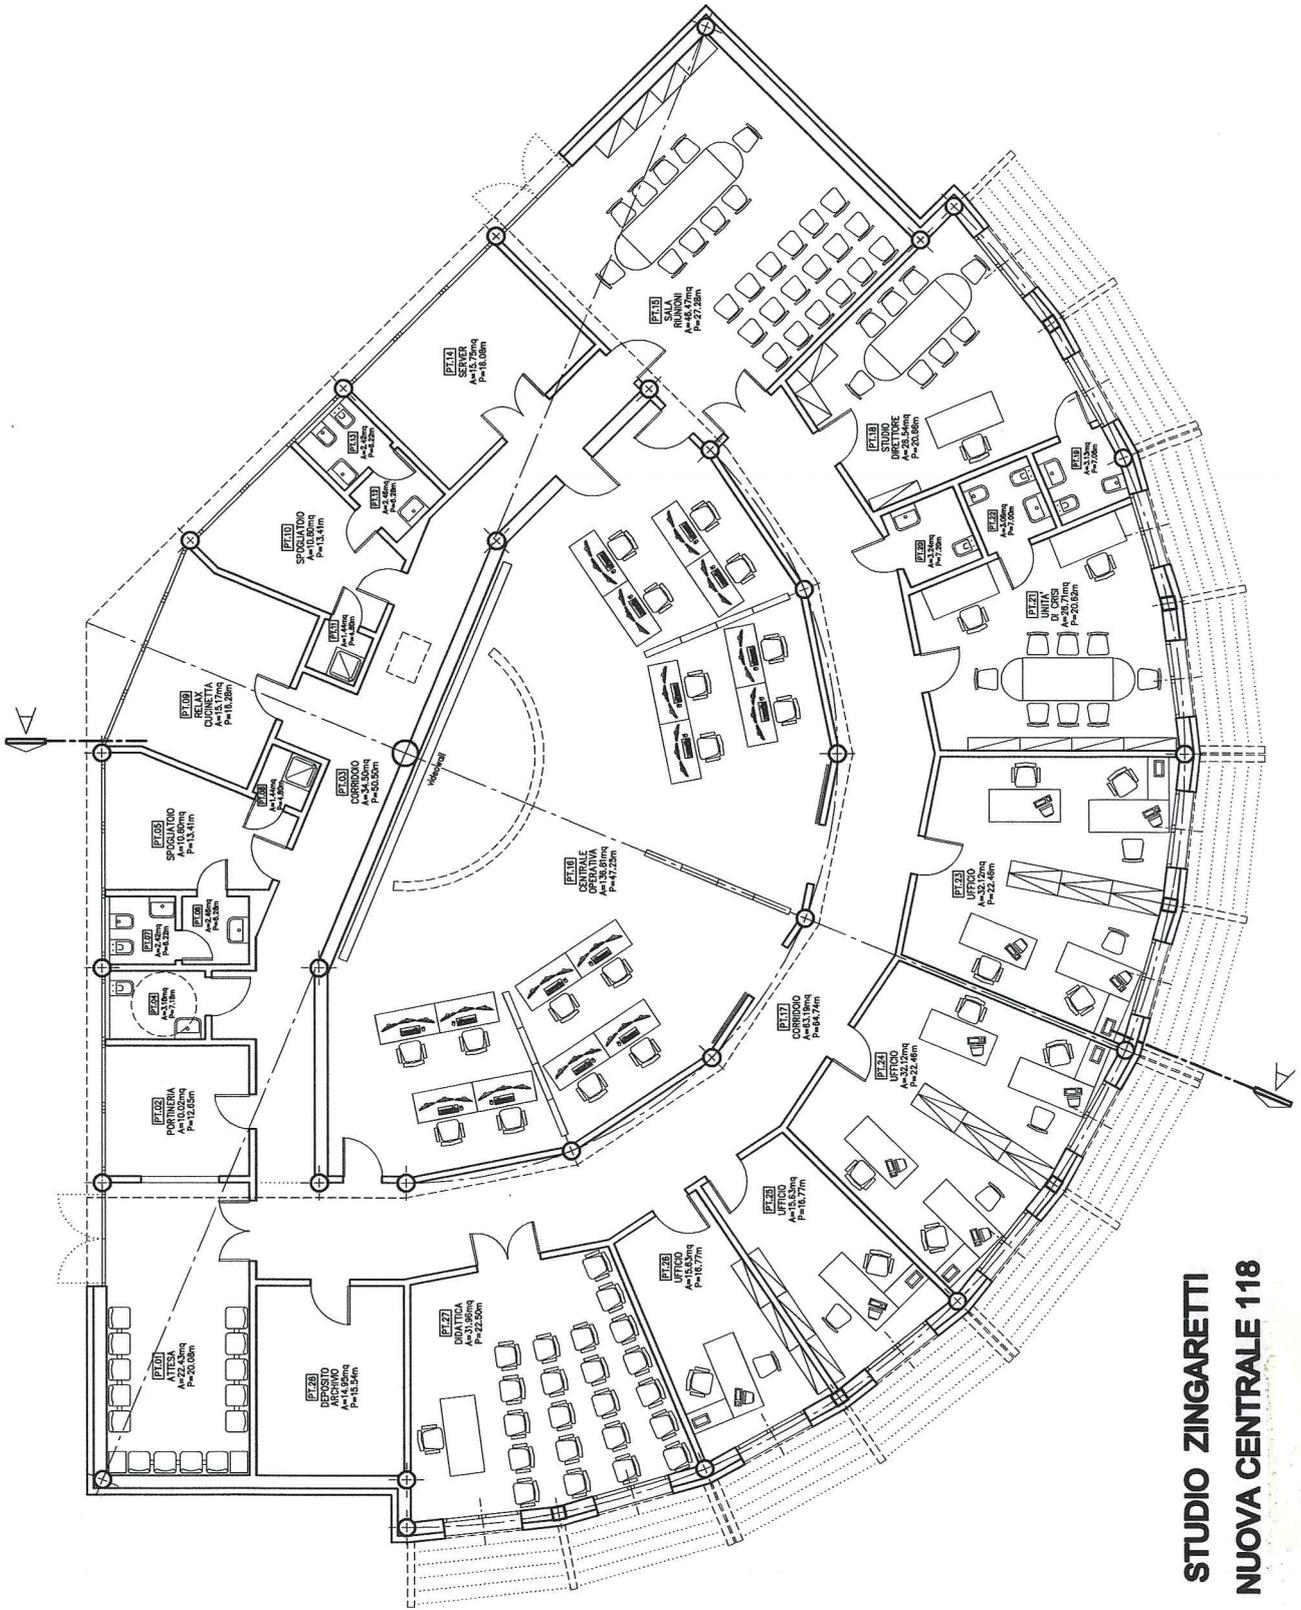

**STUDIO ZINGARETTI
NUOVA CENTRALE 118**