

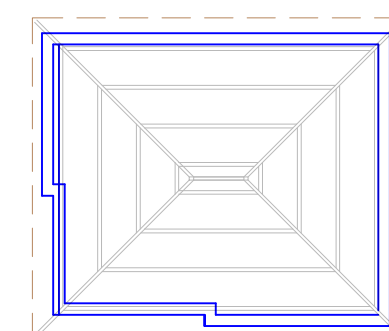
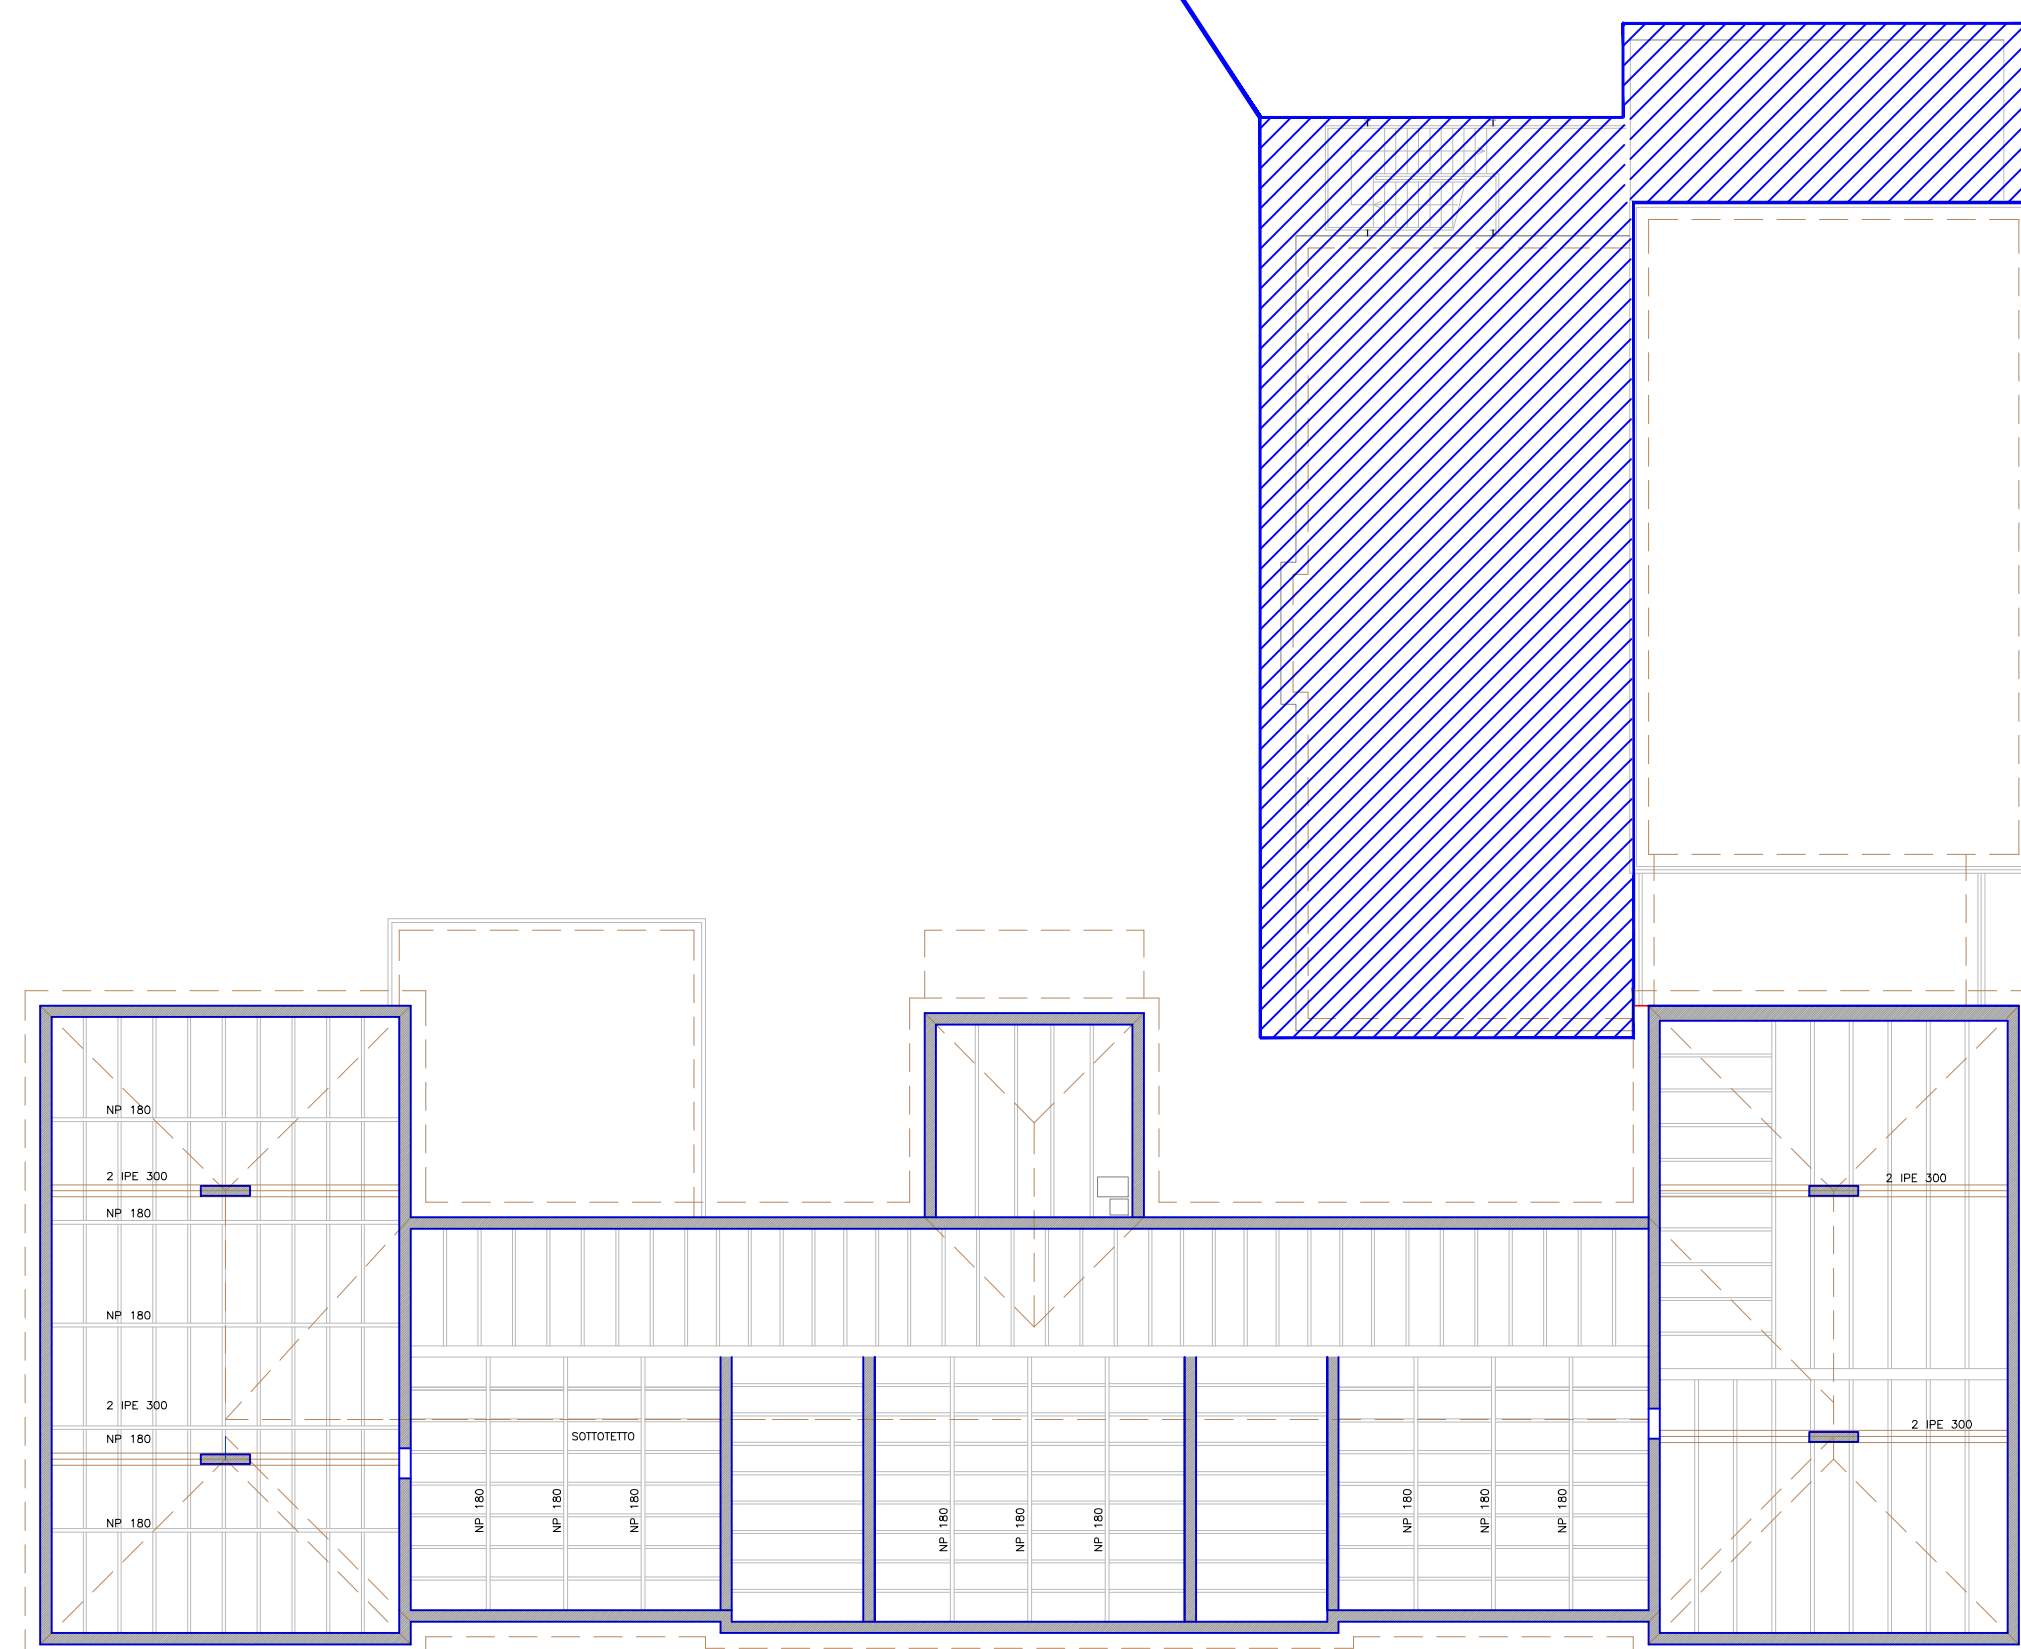




AMPLIAMENTO REALIZZATO NEL 2010
SOGGETTO AD ADEGUAMENTO
E COLLEGAMENTO IMPIANTI

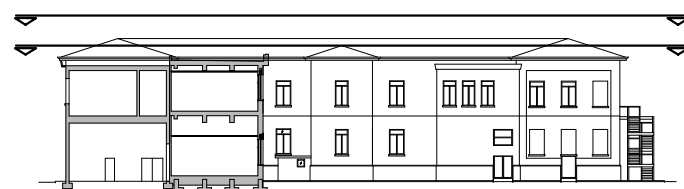

PIANTA SOTTOTETTO

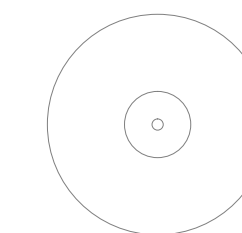


AMPLIAMENTO REALIZZATO NEL 2010
SOGGETTO AD ADEGUAMENTO
E COLLEGAMENTO IMPIANTI

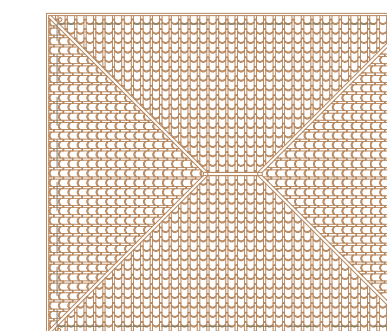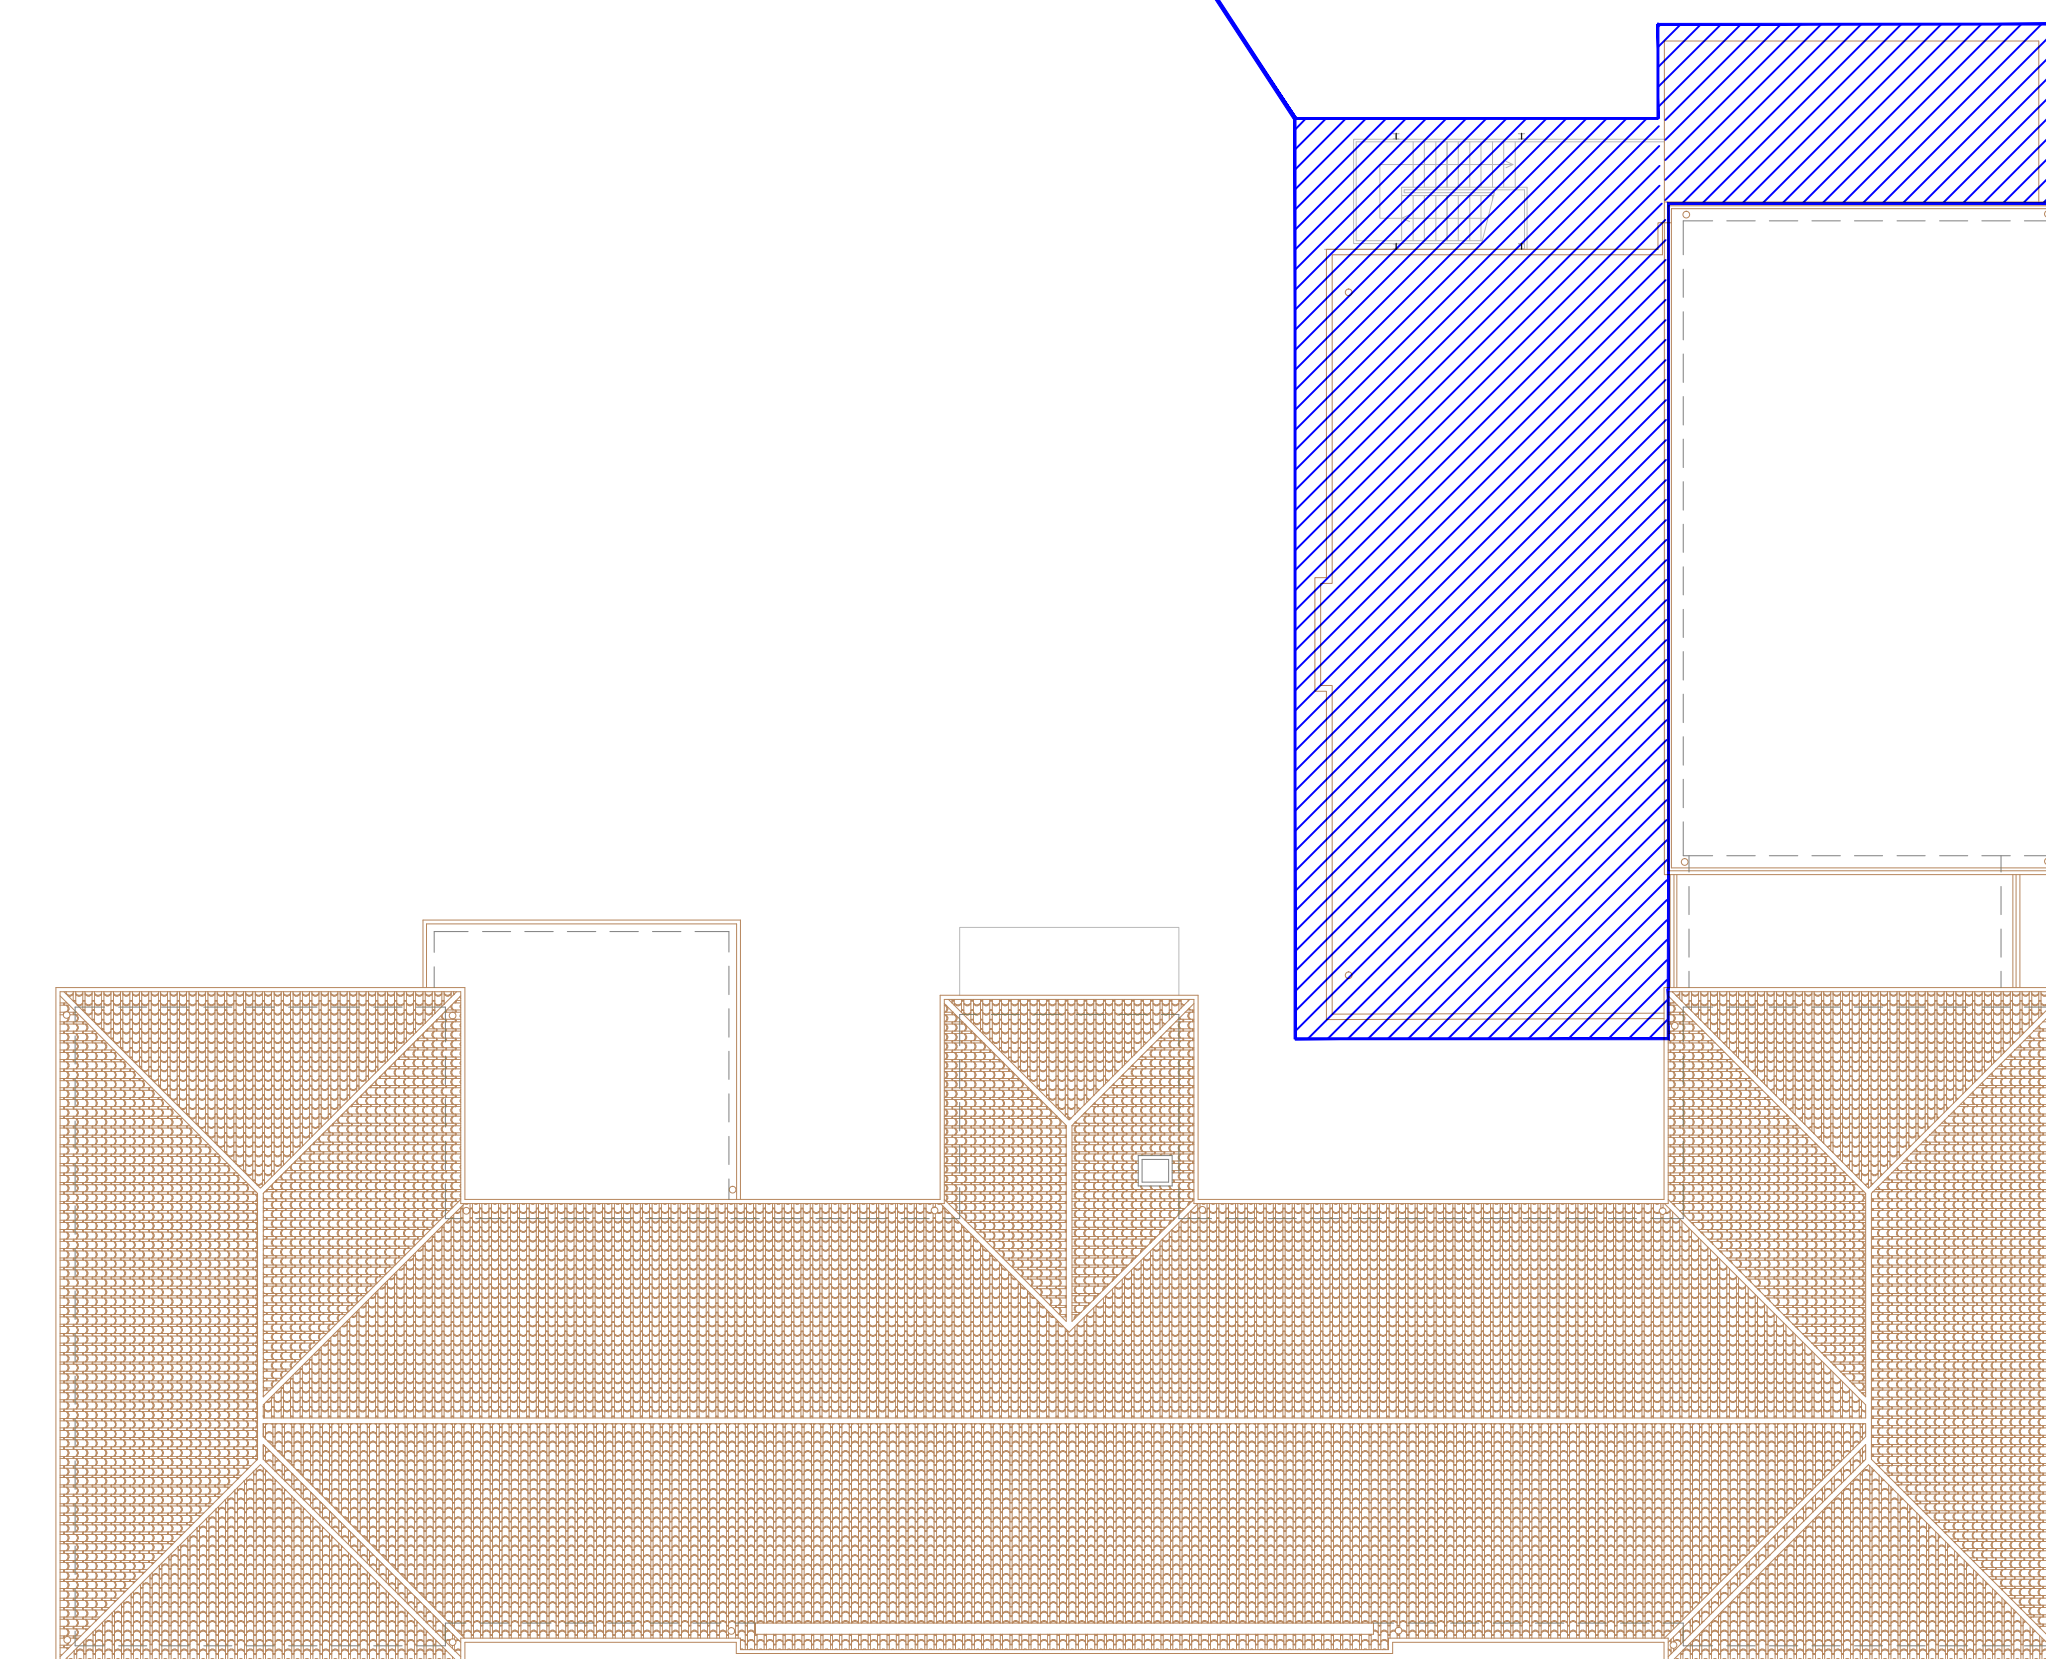

PIANTA COPERTURA

 CITTÀ DI CASTELFRANCO EMILIA

**INTERVENTO DI DEMOLIZIONE E
RICOSTRUZIONE DELL'EDIFICIO
SCOLASTICO "TASSONI"**

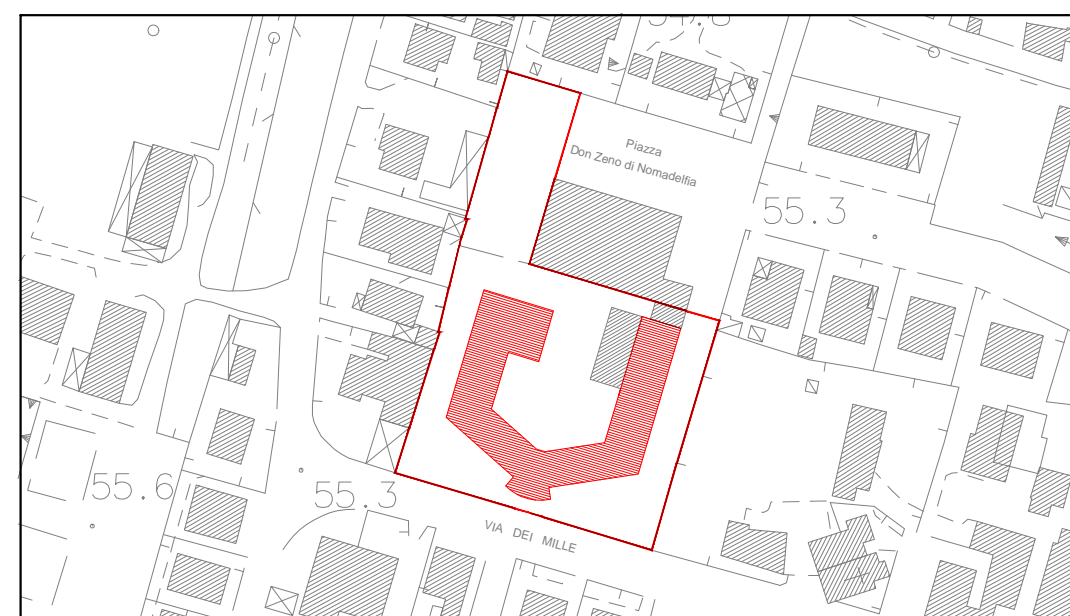

PP PROGETTO PRELIMINARE **04**^{SA}
Settembre 2014

PIANTA SOTTOTETTO
E COPERTURE
ALLEGATO
B.5.4

RESPONSABILE DEL PROCEDIMENTO
Responsabile Settore LL.PP. e Patrimonio
Ing. CLAUDIO CARETTA

PROGETTO
CITTÀ DI CASTELFRANCO EMILIA
Settore LL.PP. e Patrimonio
Piazza della Vittoria 8, Castelfranco Emilia
Ing. FRANCESCO PAONE

AGGIORNAMENTI	1	2	3
nome file: Tav.		Codice Edificio	C.U.P.

Settore Lavori Pubblici e Patrimonio
www.comune.castelfranco-emilia.mo.it