



SEZIONE A-A

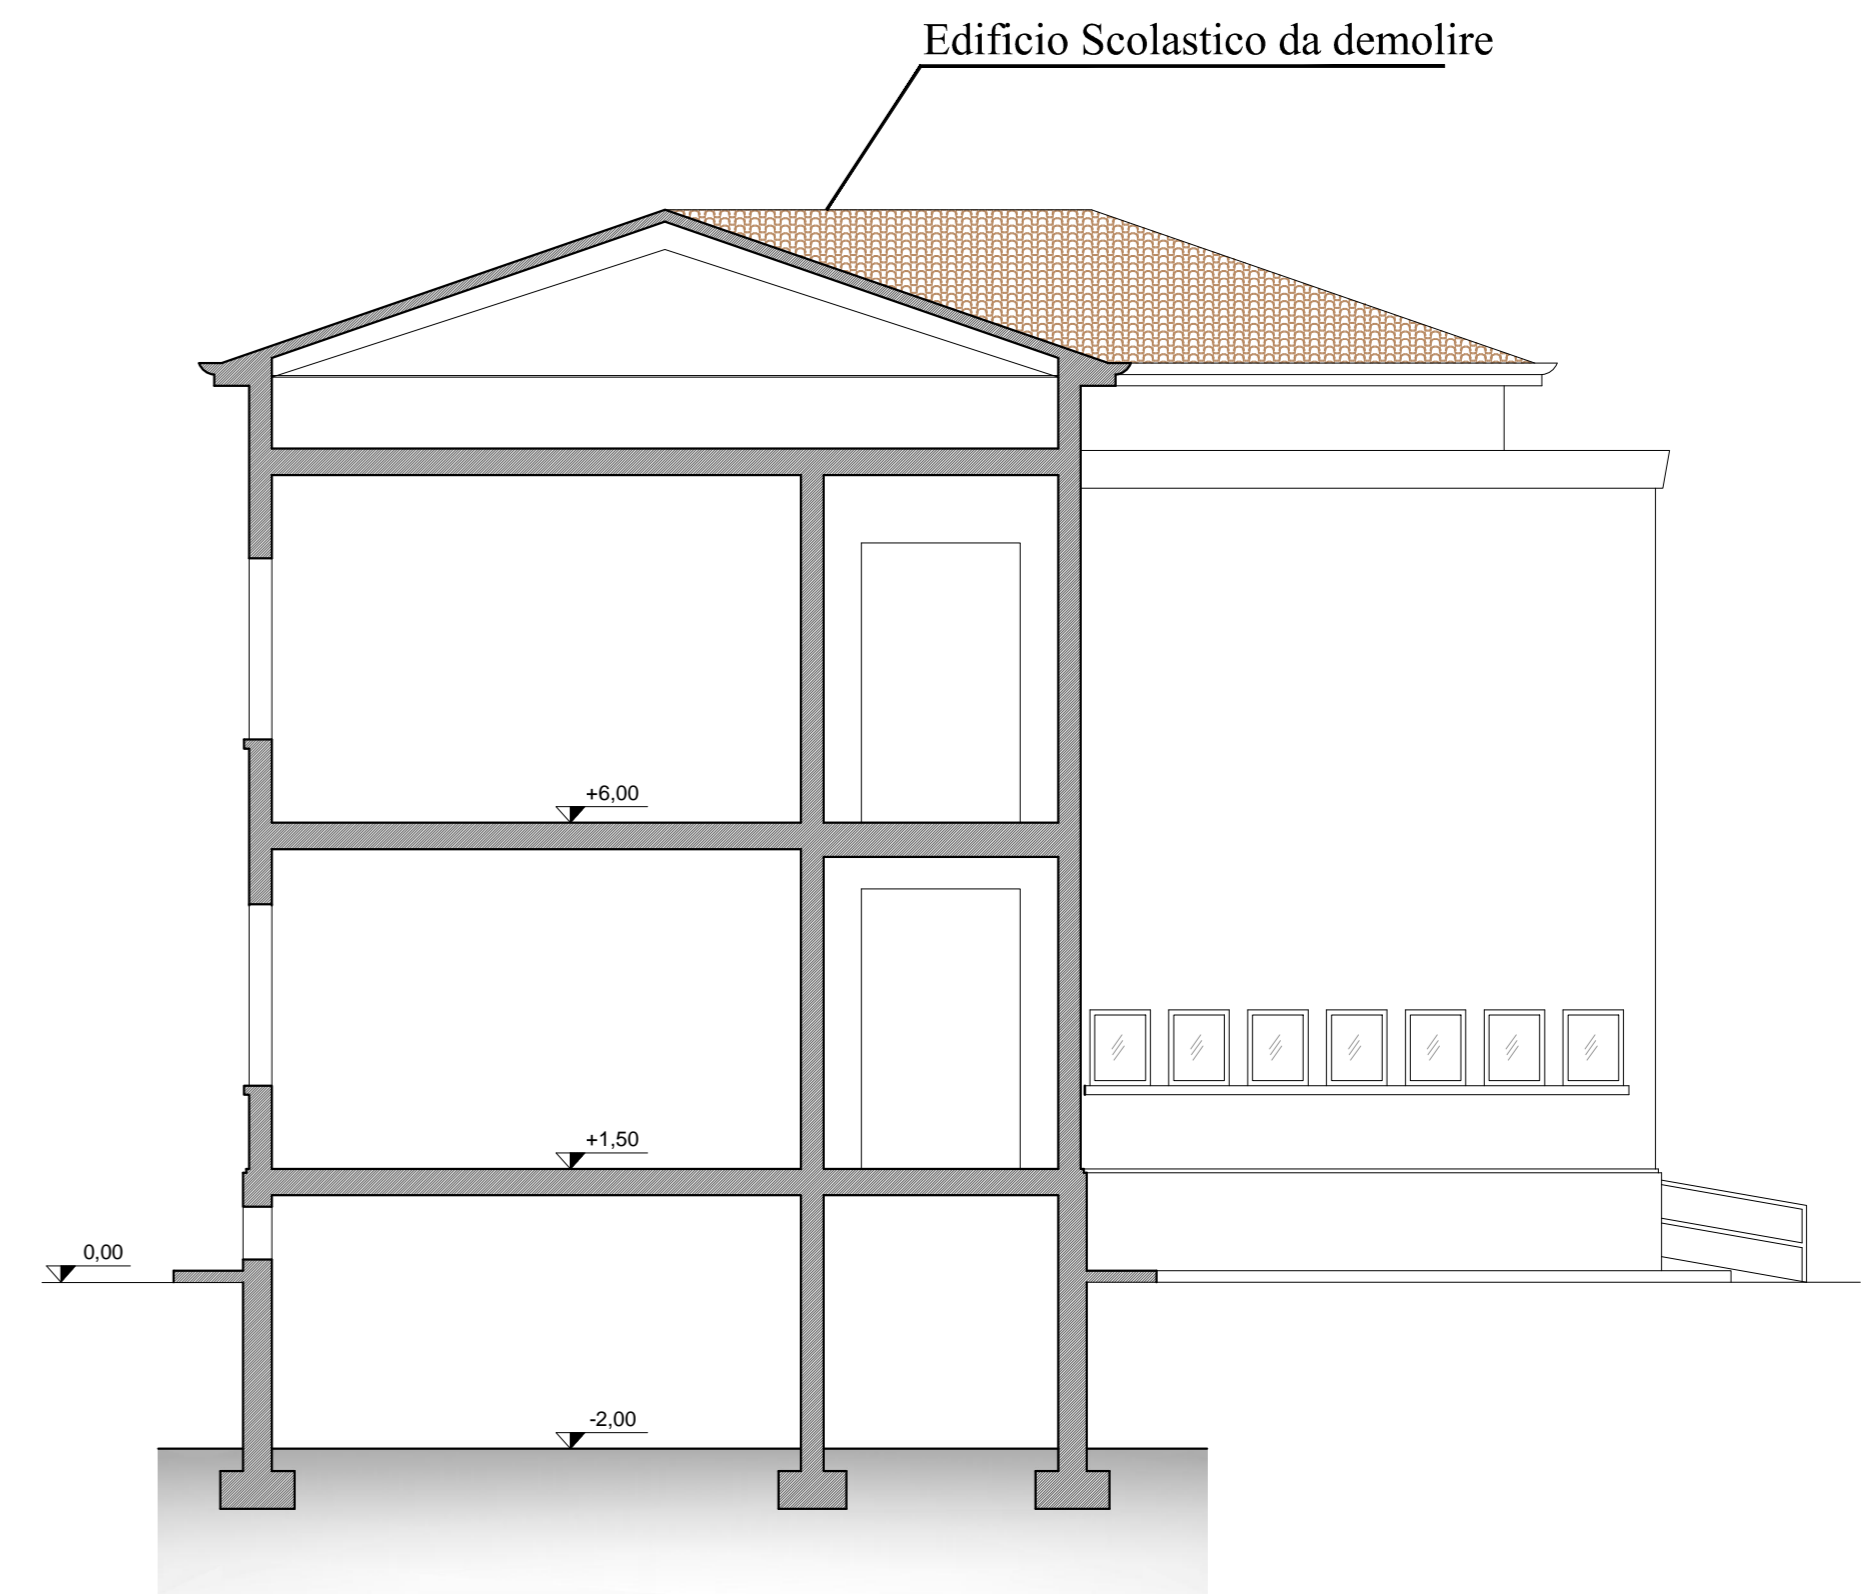

SEZIONE B-B

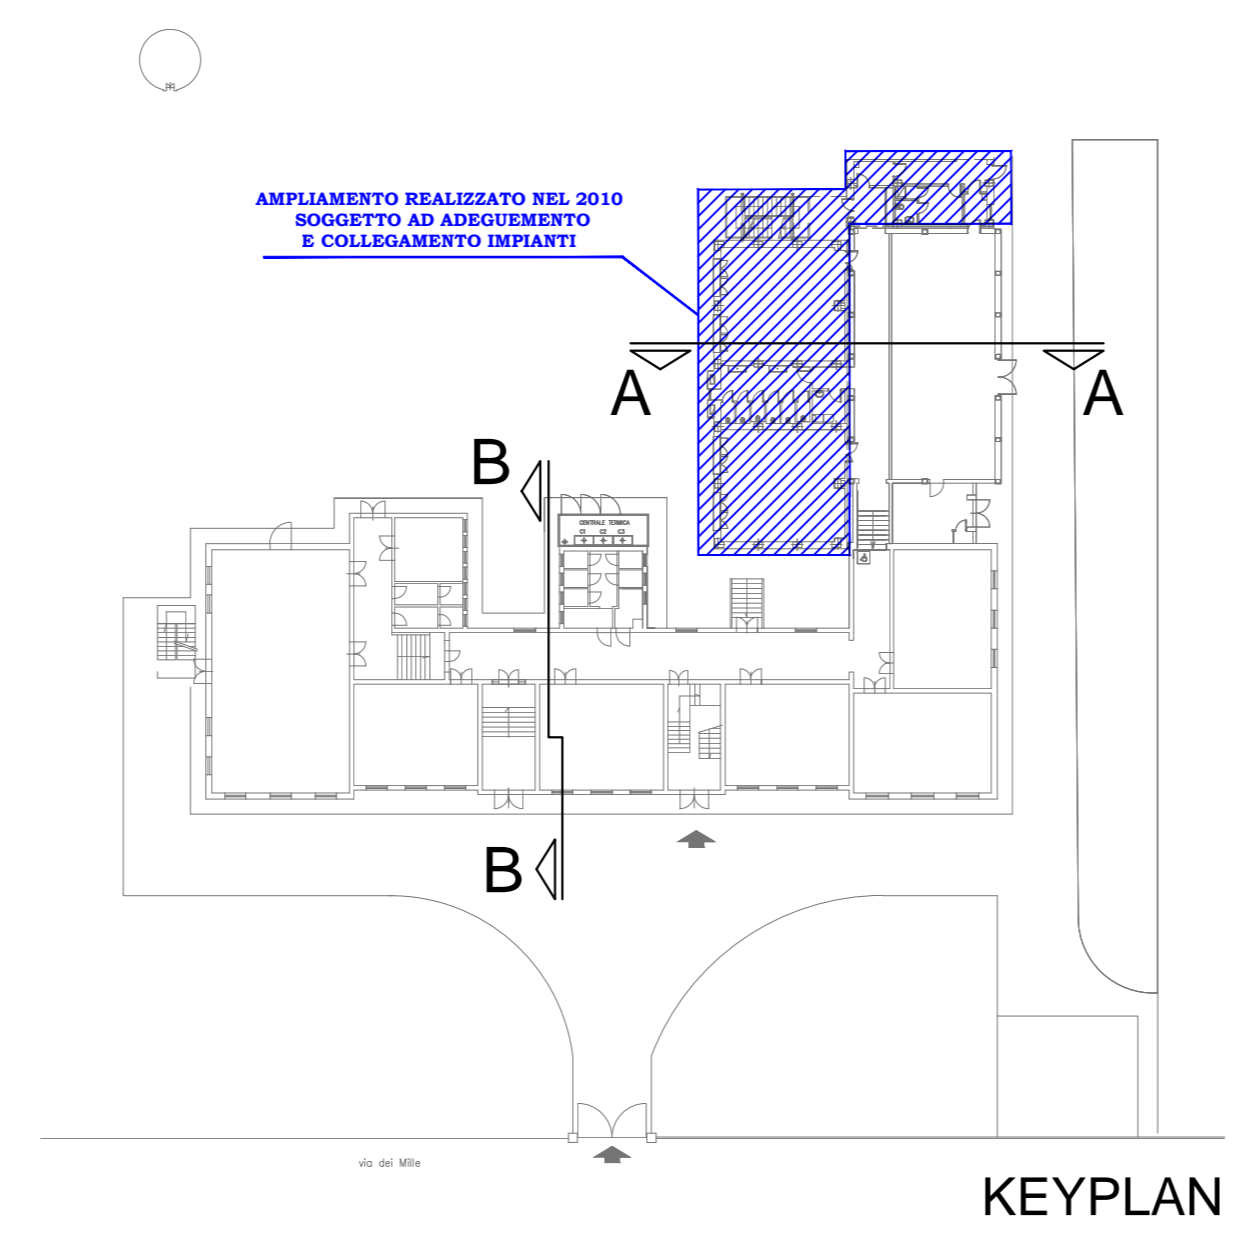

KEYPLAN



CITTÀ DI CASTELFRANCO EMILIA

INTERVENTO DI DEMOLIZIONE E RICOSTRUZIONE DELL'EDIFICIO SCOLASTICO "TASSONI"

Settore Lavori Pubblici e Patrimonio
www.comune.castelfranco-emilia.mo.it



Tavola **06** SA

ALLEGATO **B.5.6**

PP PROGETTO PRELIMINARE

STATO ATTUALE
SEZIONI

Scala 1:100

RESPONSABILE DEL PROCEDIMENTO
Responsabile Settore LL.PP. e Patrimonio

Ing. CLAUDIO CARETTA

PROGETTO
CITTÀ DI CASTELFRANCO EMILIA
Settore LL.PP. e Patrimonio
Piazza della Vittoria 8, Castelfranco Emilia

Ing. FRANCESCO PAONE

AGGIORNAMENTI	1	2	3
	nome file: Tav.	Codice Edificio	C.U.P.