



DECRETO DEL PRESIDENTE IN QUALITÀ DI COMMISSARIO DELEGATO  
9 FEBBRAIO 2023, N.1

**VOLTURA PARZIALE ALLASNAMRETE GASS.P.A. DEL PROVVEDIMENTO  
AUTORIZZATORIO UNICO DI CUI AL DECRETO N. 3 DEL 7 NOVEMBRE  
2022 DEL COMMISSARIO STRAORDINARIO DI GOVERNO RELATIVA  
AL GASDOTTO PER IL COLLEGAMENTO, ALLA RETE NAZIONALE DI  
TRASPORTO, DEL RIGASSIFICATORE DI RAVENNA**



IL PRESIDENTE  
IN QUALITÀ DI COMMISSARIO STRAORDINARIO  
AI SENSI DEL DECRETO DEL PRESIDENTE  
DEL CONSIGLIO DEI MINISTRI 8 GIUGNO 2022

**DECRETO N. 1 DEL 09 FEBBRAIO 2023**

Oggetto: VOLTURA PARZIALE ALLA SNAM RETE GAS S.P.A. DEL PROVVEDIMENTO AUTORIZZATORIO UNICO DI CUI AL DECRETO N. 3 DEL 7 NOVEMBRE 2022 DEL COMMISSARIO STRAORDINARIO DI GOVERNO RELATIVA AL GASDOTTO PER IL COLLEGAMENTO, ALLA RETE NAZIONALE DI TRASPORTO, DEL RIGASSIFICATORE DI RAVENNA

**IL COMMISSARIO STRAORDINARIO DI GOVERNO**

VISTI:

- il decreto-legge 17 maggio 2022, n. 50 recante "Misure urgenti in materia di politiche energetiche nazionali, produttività delle imprese e attrazione degli investimenti, nonché' in materia di politiche sociali e di crisi ucraina", convertito con legge 15 luglio 2022, n. 21 e in particolare l'articolo 5 che prevede le disposizioni per la realizzazione di nuova capacità di rigassificazione nazionale, mediante unità galleggianti di stoccaggio e rigassificazione da allacciare alla rete di trasporto già esistente, per far fronte alla necessità di diversificare le fonti di approvvigionamento di gas ai fini della sicurezza energetica nazionale;

- il decreto-legge 1° ottobre 2007, n. 159 "Interventi urgenti in materia economico-finanziaria, per lo sviluppo e l'equità sociale, in particolare l'art. 46 relativo alle procedure di autorizzazione per la costruzione e l'esercizio di terminali di rigassificazione di gas naturale liquefatto;

- il decreto legislativo 3 aprile 2006, n. 152 "Norme in materia ambientale";

- la legge 7 agosto 1990, n. 241 "Nuove norme in materia di procedimento amministrativo e di diritto di accesso ai documenti amministrativi";

- il decreto legislativo 14 marzo 2013, n. 33 "Riordino della disciplina riguardante il diritto di accesso civico e gli obblighi di pubblicità, trasparenza e diffusione di informazioni da parte delle pubbliche amministrazioni";

RICHIAMATO:

- il Decreto n. 3 del 7 novembre 2022 del Presidente della Regione Emilia-Romagna in qualità di Commissario Straordinario con il quale è stato adottato, ai sensi dell'articolo 5 del d.l. 50/2022 e dell'articolo 46 del d.l. 159/2007, il Provvedimento Autorizzatorio Unico recante la determinazione motivata di conclusione della Conferenza di servizi che tiene luogo e sostituisce tutti gli atti amministrativi necessari alla realizzazione e all'esercizio del progetto "Emergenza Gas - FSRU



Ravenna e Collegamento alla Rete Nazionale Gasdotti" proposto da Snam FSRU Italia S.r.l.;

PREMESSO CHE:

- con nota Rep. CG 13/12/2022.0000126.E, a firma congiunta della Società SNAM FSRU Italia s.r.l. e della Società Snam Rete Gas s.p.a è stata richiesta la voltura parziale del provvedimento rilasciato con Decreto n. 3 del 7 novembre 2022 del Presidente in qualità di Commissario Straordinario e relativo alla realizzazione e all'esercizio del progetto "Emergenza Gas - FSRU Ravenna e Collegamento alla Rete Nazionale Gasdotti" proposto da Snam FSRU Italia S.r.l., a favore della Società Snam Rete Gas s.p.a.;

- la richiesta di voltura è circoscritta alla costruzione ed esercizio del gasdotto di collegamento alla rete Nazionale Gasdotti, identificato a partire dal giunto dielettrico posizionato sulla piattaforma offshore fino al Nodo di Ravenna, ad esclusione dell'impianto relativo all'indice di Wobbe presso il PDE FSRU Ravenna, così come individuate nelle planimetrie presentate da Snam Rete Gas s.p.a. che si allegano al presente atto e che ne fanno parte integrante e sostanziale (Allegati n. 1, 2, 3 e 4);

- con la già menzionata Rep. CG 13/12/2022.0000126.E è stato trasmesso altresì il quadro riepilogativo delle condizioni ambientali di cui al Decreto n. 3 del 07/11/2022, che sinteticamente di seguito si riporta, con l'indicazione dell'ottemperanza delle singole prescrizioni, nonché la dichiarazione formale con la quale Snam FSRU Italia S.r.l. e Snam Rete Gas S.p.a., si impegnano al rispetto delle condizioni ambientali e delle prescrizioni di cui all'autorizzazione sopradetta, ciascuno secondo la propria competenza;

Condizioni Ambientali	Snam FSRU Italia s.r.l.	Snam Rete Gas s.p.a.
1	✓	
2	✓	✓
3		✓
4	✓	
5	✓	
6	✓	
7		✓
8	✓	✓



9	✓	✓
10	✓	✓
11	✓	✓
12		✓
13		✓
14		✓
15	✓	
16	✓	
17	✓	✓
18	✓	
19	✓	✓
20	✓	✓
21	✓	✓
22	✓	✓
23	✓	✓

## PRESO ATTO CHE:

- SNAM S.p.A. (P.IVA 13271390158) con propria nota acquisita al prot. Reg. CG 30/01/2023.0000004.E:

- dichiara di essere socio unico di Snam Rete Gas S.p.A., la quale è soggetta all'attività di direzione e coordinamento della stessa SNAM S.p.A. e che non intende cedere a terzi il controllo di Snam Rete Gas S.p.A.;

- dichiara, inoltre, che Snam Rete Gas S.p.A. è la società del gruppo SNAM S.P.A. che svolge attività di trasporto di gas naturale - dichiarata di interesse pubblico dal Decreto 23.05.2000 n. 164 - che rappresenta il principale operatore nel trasporto di gas naturale in Italia e che si occuperà direttamente dell'installazione e messa in esercizio del gasdotto di collegamento alla Rete Nazionale;

- dichiara che farà in modo che Snam Rete Gas S.p.A. sia dotata delle risorse finanziarie necessarie a far sì che la stessa Snam Rete Gas S.p.A. sia in grado di soddisfare



regolarmente le proprie obbligazioni derivanti dalla realizzazione ed esercizio del progetto oggetto di volturazione;

RITENUTO CHE:

- sia accoglibile la richiesta di voltura parziale del provvedimento rilasciato con Decreto n. 3 del 7 novembre 2022 del Presidente in qualità di Commissario Straordinario e relativo alla realizzazione e all'esercizio del progetto "Emergenza Gas - FSRU Ravenna e Collegamento alla Rete Nazionale Gasdotti" proposto da Snam FSRU Italia S.r.l. e SNAM Rete Gas S.p.A, a favore della stessa Società Snam Rete Gas S.p.a;

- le Società Snam Rete Gas S.p.a. e Snam FSRU Italia S.r.l., ciascuno secondo la propria competenza, nel rispetto di quanto previsto nel Provvedimento Autorizzatorio Unico di cui al Decreto n. 3/2022, dovranno trasmettere, ai sensi dell'art. 28 del DLgs 152/06 la documentazione relativa alla verifica di ottemperanza delle prescrizioni da verificare nelle fasi successive;

Visti i pareri di regolarità tecnica e amministrativa espressi dal Capo di Gabinetto del Presidente della Giunta regionale e dal Direttore Generale della Direzione Cura del territorio e dell'ambiente

Decreta

a) di volturare alla Snam Rete Gas S.p.A. con Sede Legale in S. Donato Milanese (MI), Piazza Santa Barbara 7 (MI) (Partita IVA 10238291008) il Provvedimento Autorizzatorio Unico di cui al Decreto n. 3 del 7 novembre 2022 del Commissario Straordinario di Governo per il rigassificatore di Ravenna relativo al progetto di "Incremento della capacità di rigassificazione - FSRU Ravenna e Collegamento alla Rete Nazionale Gasdotti" emesso in data 07/11/2022, per la parte relativa alla costruzione ed esercizio del gasdotto di collegamento alla rete Nazionale Gasdotti, identificato a partire dal giunto dielettrico posizionato sulla piattaforma offshore fino al Nodo di Ravenna, ad esclusione dell'impianto relativo all'indice di Wobbe presso il PDE FSRU Ravenna, il tutto come meglio identificato nelle planimetrie che si allegano al presente atto e che ne fanno parte integrante e sostanziale (Allegati n. 1, 2, 3 e 4);

b) che in merito all'ottemperanza delle prescrizioni contenute nel Provvedimento Autorizzatorio Unico di cui al Decreto n. 3/2022, si riporta l'elenco delle condizioni ambientali con l'indicazione dell'ottemperanza delle singole prescrizioni, da parte di Snam FSRU Italia S.r.l. e Snam Rete Gas S.p.a. ciascuno secondo la propria competenza:



Condizioni Ambientali	Snam Italia	FSRU	Snam Rete Gas
1	✓		
2	✓		✓
3			✓
4	✓		
5	✓		
6	✓		
7			✓
8	✓		✓
9	✓		✓
10	✓		✓
11	✓		✓
12			✓
13			✓
14			✓
15	✓		
16	✓		
17	✓		✓
18	✓		
19	✓		✓
20	✓		✓
21	✓		✓
22	✓		✓
23	✓		✓



- c) di stabilire che per la verifica dell'ottemperanza delle condizioni ambientali di cui alla lettera c) contenute nel Provvedimento Autorizzatorio Unico di cui al Decreto n. 3/2022 si seguono le regole e le procedure previste dall'articolo 28 del d.lgs. 152/06;
- d) che la Snam Rete Gas S.p.A. è vincolata al rispetto di tutti gli obblighi, condizioni e prescrizioni contenute nel Provvedimento Autorizzatorio Unico di cui al Decreto n. 3/2022 per la parte di impianto oggetto di volturazione, che restano inalterati e validi e non costituiscono oggetto di modifica da parte del presente decreto;
- e) di comunicare, ai sensi dell'art. 5, comma 6, del d.l. 50/2022, il presente decreto alla Presidenza del Consiglio dei Ministri, al Ministero dell'Ambiente e della sicurezza energetica e al Ministero delle Infrastrutture e della Mobilità sostenibili;
- f) di comunicare, altresì, il presente decreto alla Società Snam FSRU Italia S.r.l. e Snam Rete Gas S.p.A.;
- g) di trasmettere il presente decreto per gli adempimenti di rispettiva competenza alle Amministrazioni che hanno rilasciato gli atti ricompresi nel Provvedimento Autorizzatorio Unico di cui al Decreto n. 3 del 7 novembre 2022 del Commissario Straordinario di Governo, e per conoscenza ai partecipanti alla Conferenza di Servizi;
- h) di pubblicare il presente decreto integralmente sul sito web delle valutazioni ambientali della Regione Emilia-Romagna e di pubblicare per estratto sul Bollettino Ufficiale della Regione Emilia-Romagna;
- i) di rendere noto che contro il presente provvedimento è proponibile il ricorso giurisdizionale al Tribunale Amministrativo Regionale entro 60 (sessanta) giorni, nonché ricorso straordinario al Capo dello Stato entro 120 (centoventi) giorni; entrambi i termini decorrono dalla data di pubblicazione sul BURERT;
- j) di dare atto, infine, che per quanto previsto in materia di pubblicità, trasparenza e diffusione di informazioni, si provvede ai sensi delle disposizioni normative e amministrative richiamate in parte narrativa.

Stefano Bonaccini  
*Firmato digitalmente*

Il presente disegno e' di proprieta' aziendale - La Societa' tutelera' i propri diritti a termine di legge.

r\_emiro.giunta - Rep. DCG 09/02/2023.0000001.I




COROGRAFIA Scala 1:250.000

INDICE	DATA	EMISIONE PER PERMESSI	REVISIONI	D.BOLLETTA	A.GIULIOTTI	M.BESINI	ELABORATIVO/VERIFICATO/APPROVATO	Comm.	N.Q/R22178
0	10/11/2022								
									
									
		RIK. TFM: 011-PJM22-001+20-DT-D-5253 MET. ALL. FSRU DI RAVENNA (TRATTO A MARE) DN 650 (26"), DP 100 bar MET. ALL. FSRU DI RAVENNA (TRATTO A TERRA) DN 650 (26"), DP 100 bar IMPIANTO PDE FSRU RAVENNA E IMPIANTO DI REGOLAZIONE DP 100-75 bar MET. COLL. PDE FSRU DI RAVENNA AL NODO DI RAVENNA DN 900 (36"), DP 75 bar							
		Dts: PG-TP-D-35253							
		Scala 1:10000							
		TRACCIATO DI PROGETTO PER VOLTURA AUTORIZZAZIONE							
INDICE	0								

r\_emiro.giunta - Rep. CG 13/12/2022.0000126.B

Il presente disegno e' di proprieta' aziendale - La Societa' tutelera' i propri diritti a termine di legge.

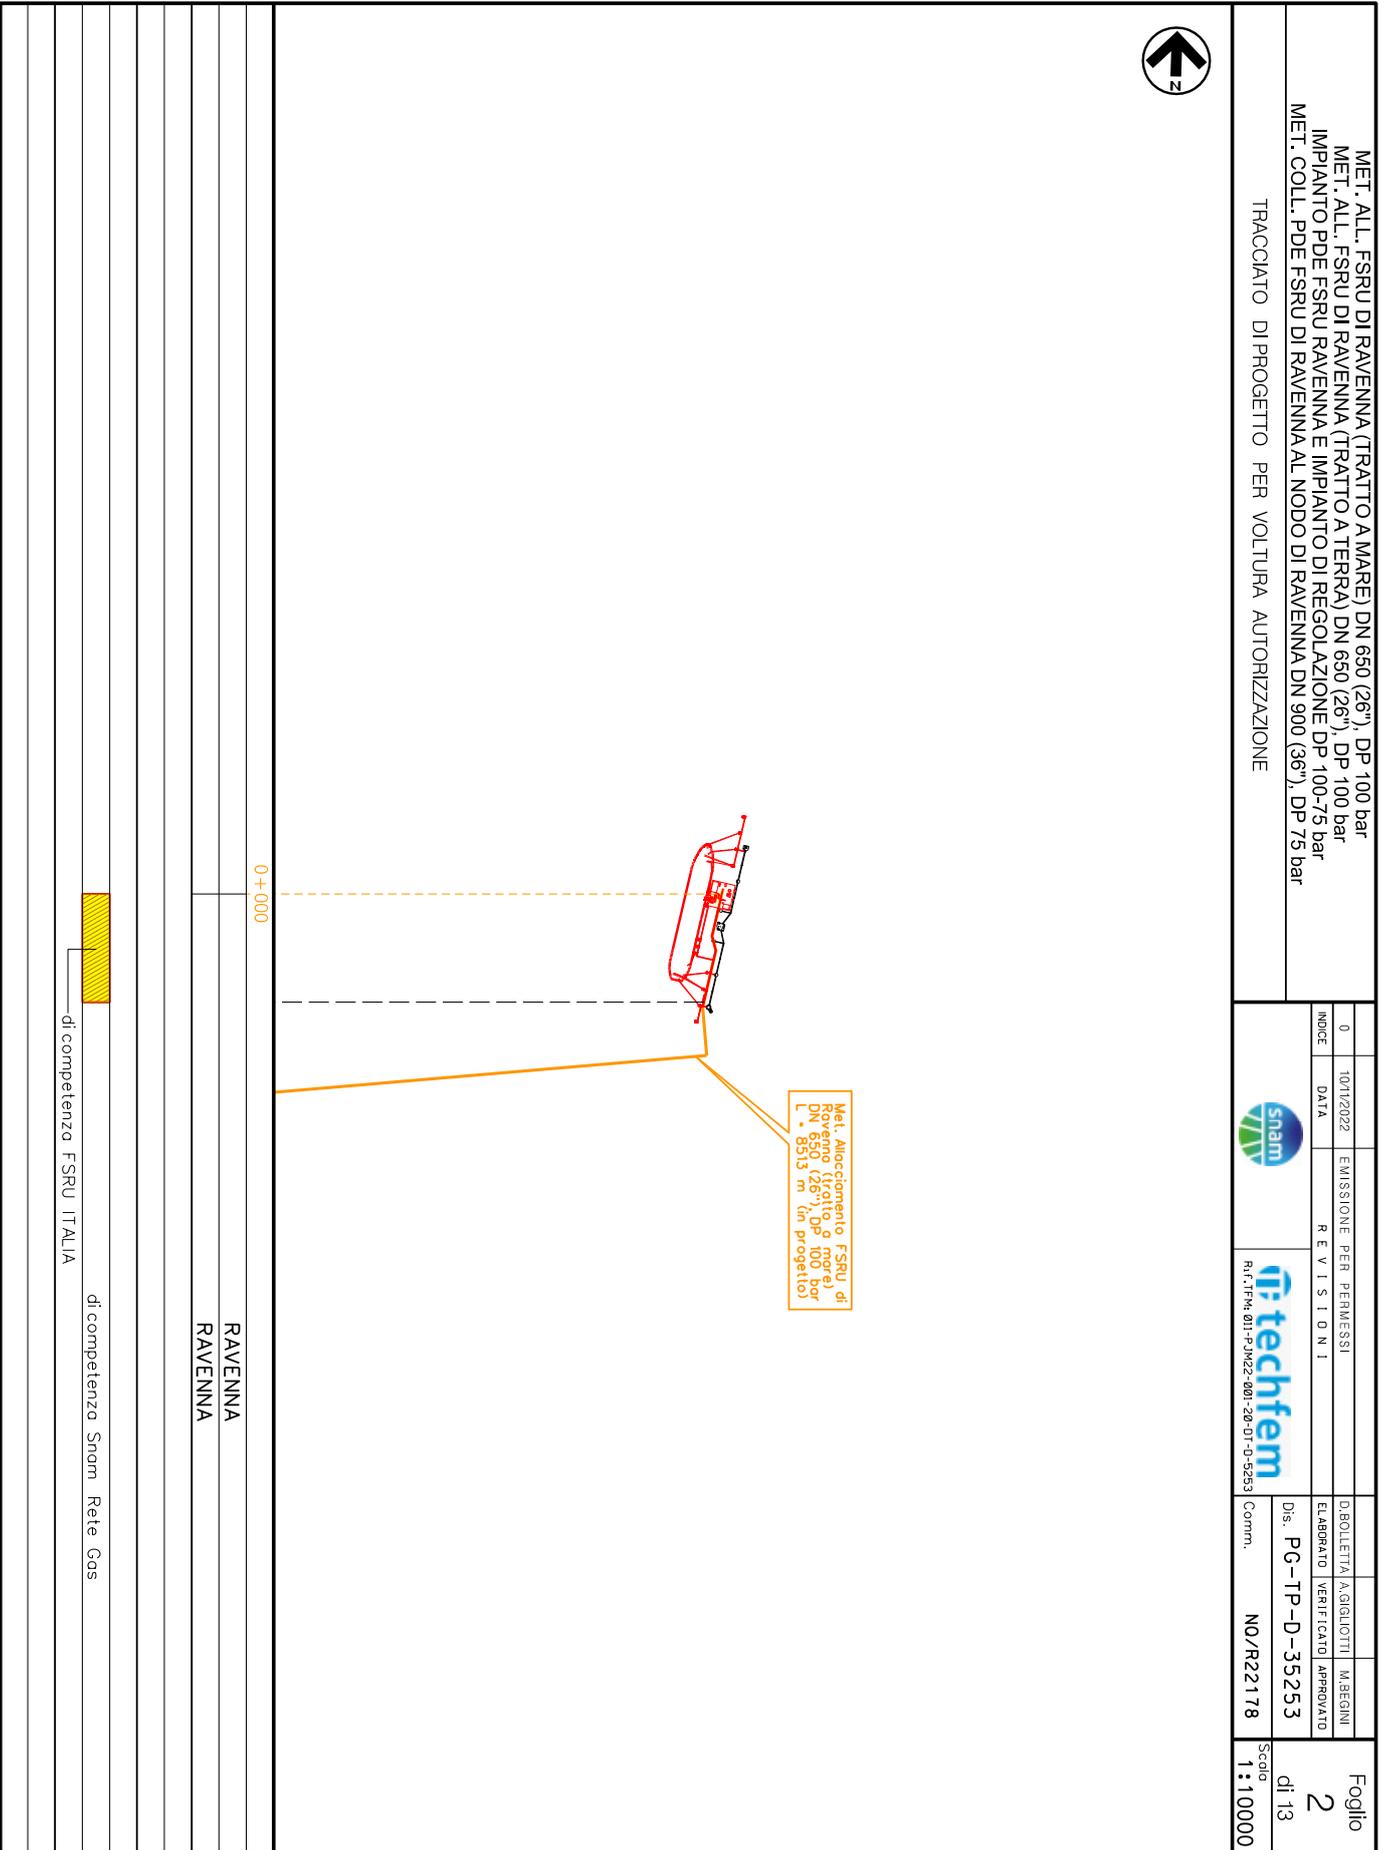

MET. ALL. FSURU DI RAVENNA (TRATTO A MARE) DN 650 (26"), DP 100 bar  
MET. ALL. FSURU DI RAVENNA (TRATTO A TERRA) DN 650 (26"), DP 100 bar  
IMPIANTO PDE FSURU RAVENNA E IMPIANTO DI REGOLAZIONE DP 100-75 bar  
MET. COLL. PDE FSURU DI RAVENNA AL NODO DI RAVENNA DN 900 (36"), DP 75 bar


TRACCIATO DI PROGETTO PER VOLTURA AUTORIZZAZIONE







Il presente disegno e' di proprieta' aziendale - La Societa' tutelera' i propri diritti a termine di legge.

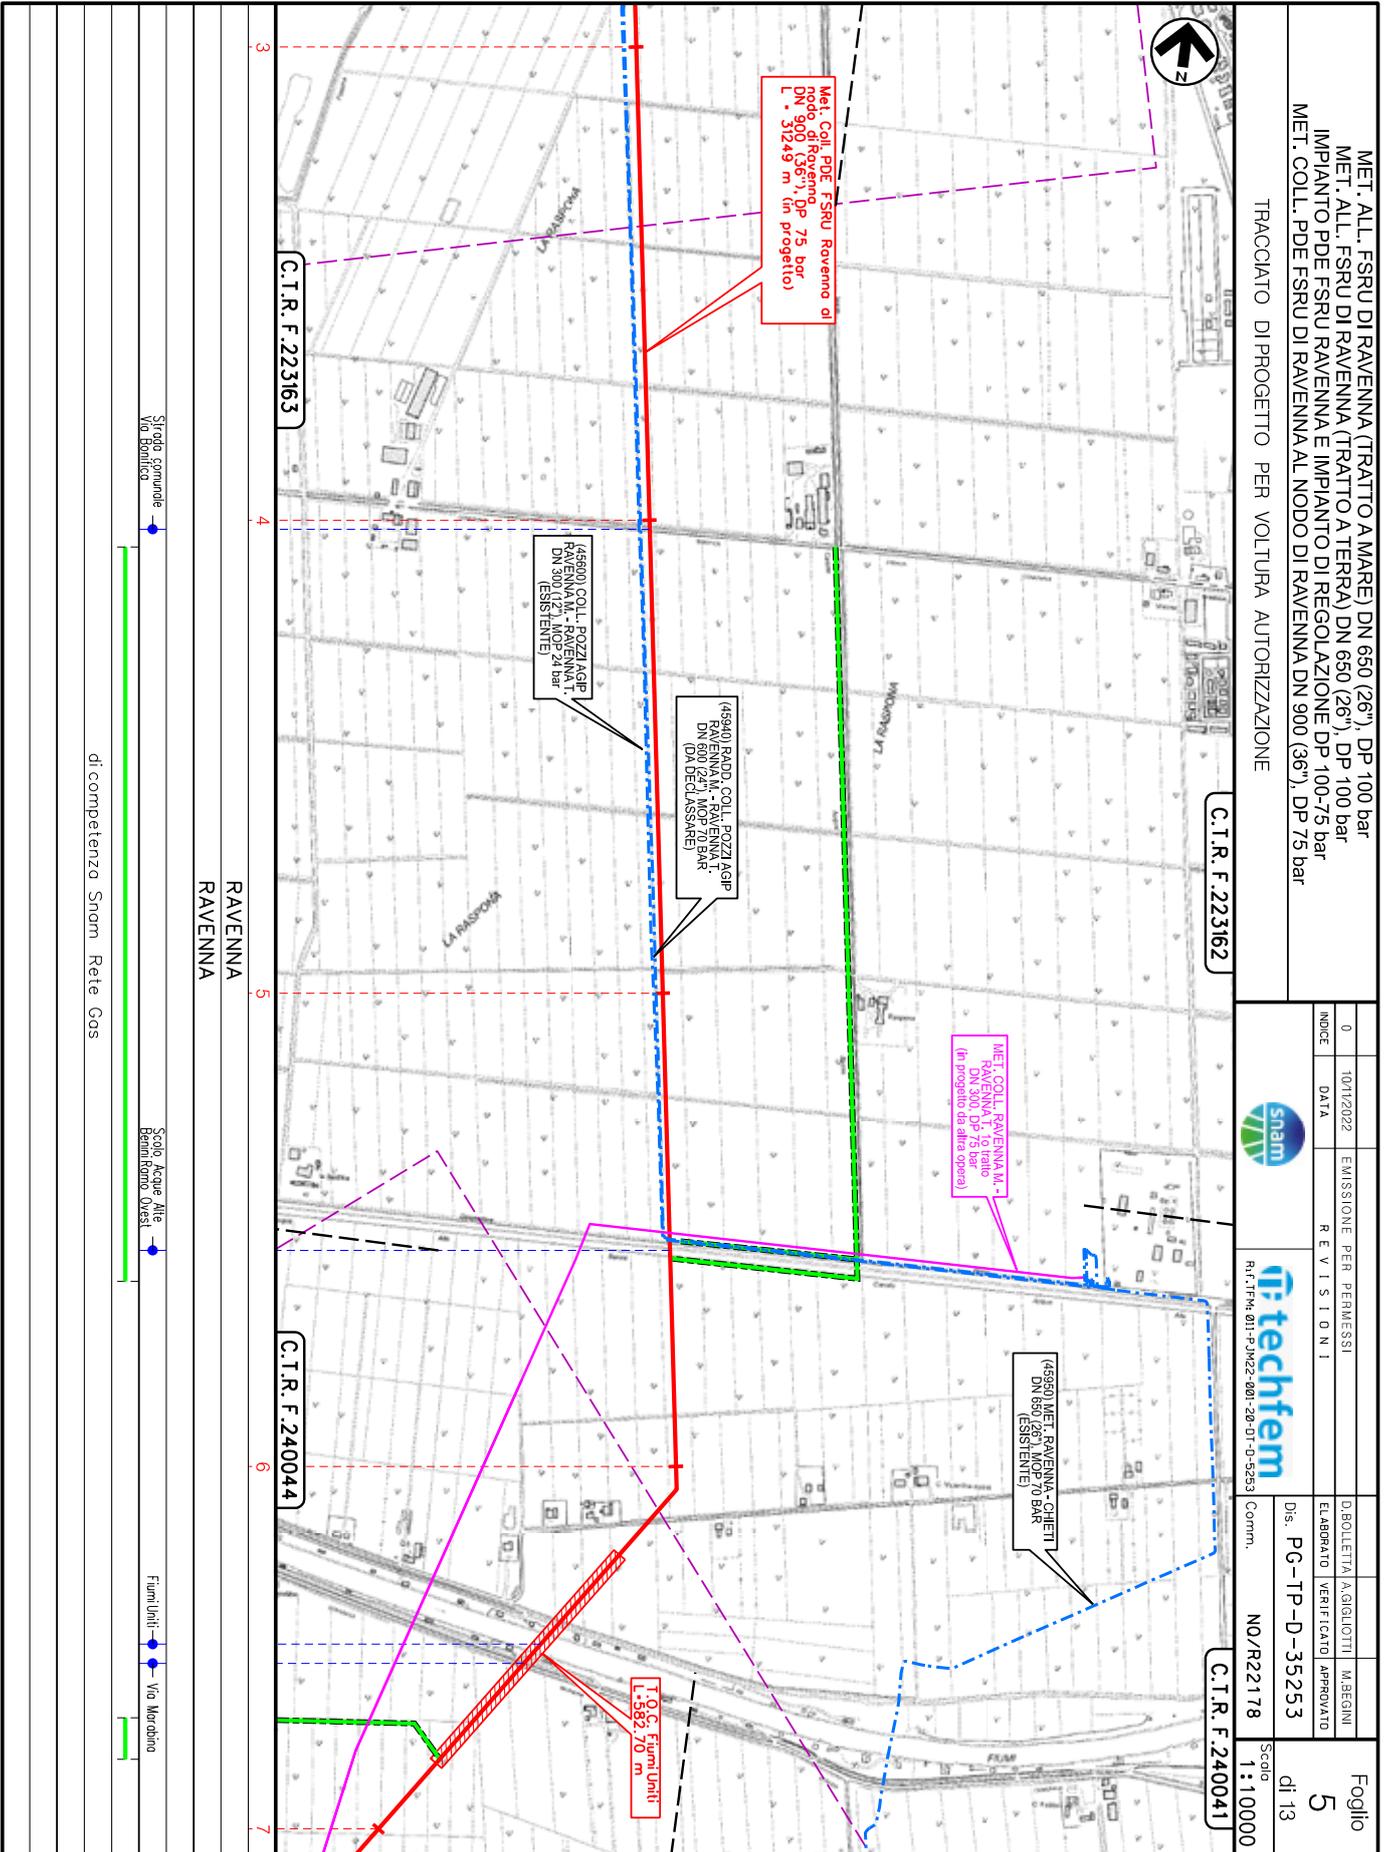

MET. ALL. FSRU DI RAVENNA (TRATTO A MARE) DN 650 (26"), DP 100 bar  
 MET. ALL. FSRU DI RAVENNA (TRATTO A TERRA) DN 650 (26"), DP 100 bar  
 IMPIANTO PDE FSRU RAVENNA E IMPIANTO DI REGOLAZIONE DP 100-75 bar  
 MET. COLL. PDE FSRU DI RAVENNA AL NODO DI RAVENNA DN 900 (36"), DP 75 bar

TRACCIATO DI PROGETTO PER VOLTURA AUTORIZZAZIONE

C.T.R. F. 223162

C.T.R. F. 240044

C.T.R. F. 240041

0	10/12/2022	EMISSIONE PER PERMESSI			
INDICE	DATA	REVISIONI			
			D.BOLLETTA ASIGLIOTTI	M.BEGINI	Foglio
			ELABORATO	VERIFICATO	5
			Dis: PG-TP-D-35253	Approvato	di 13
			Comm. NO/R22178	Scada	1:10000



Rf:1Fm-011Pm22-001-20-01-0-9583

Met. Coll. PDE FSRU Ravenna al nodo di Ravenna DN 900 (36"), DP 75 bar L = 312,53 m (in progetto)

(45600) COLL. POZZI AGIP RAVENNA M. - RAVENNA T. DN 300 (12"), MOD. 24 bar (ESISTENTE)

(45940) RADD. COLL. POZZI AGIP RAVENNA M. - RAVENNA T. DN 600 (24"), MOD. 70 BAR (DA DECLASSARE)

MET. COLL. RAVENNA M. - RAVENNA T. 10 tratto DN 300 DP 75 bar (in progetto per altre opere)

(45950) MET. RAVENNA - CHIETI DN 650 (26"), MOD. 70 BAR (ESISTENTE)

I.O.C. Fiumi Uniti L. 382,70 m


di competenza Snom Rete Gas







Il presente disegno e' di proprieta' aziendale - La Societa' tutelera' i propri diritti a termine di legge.

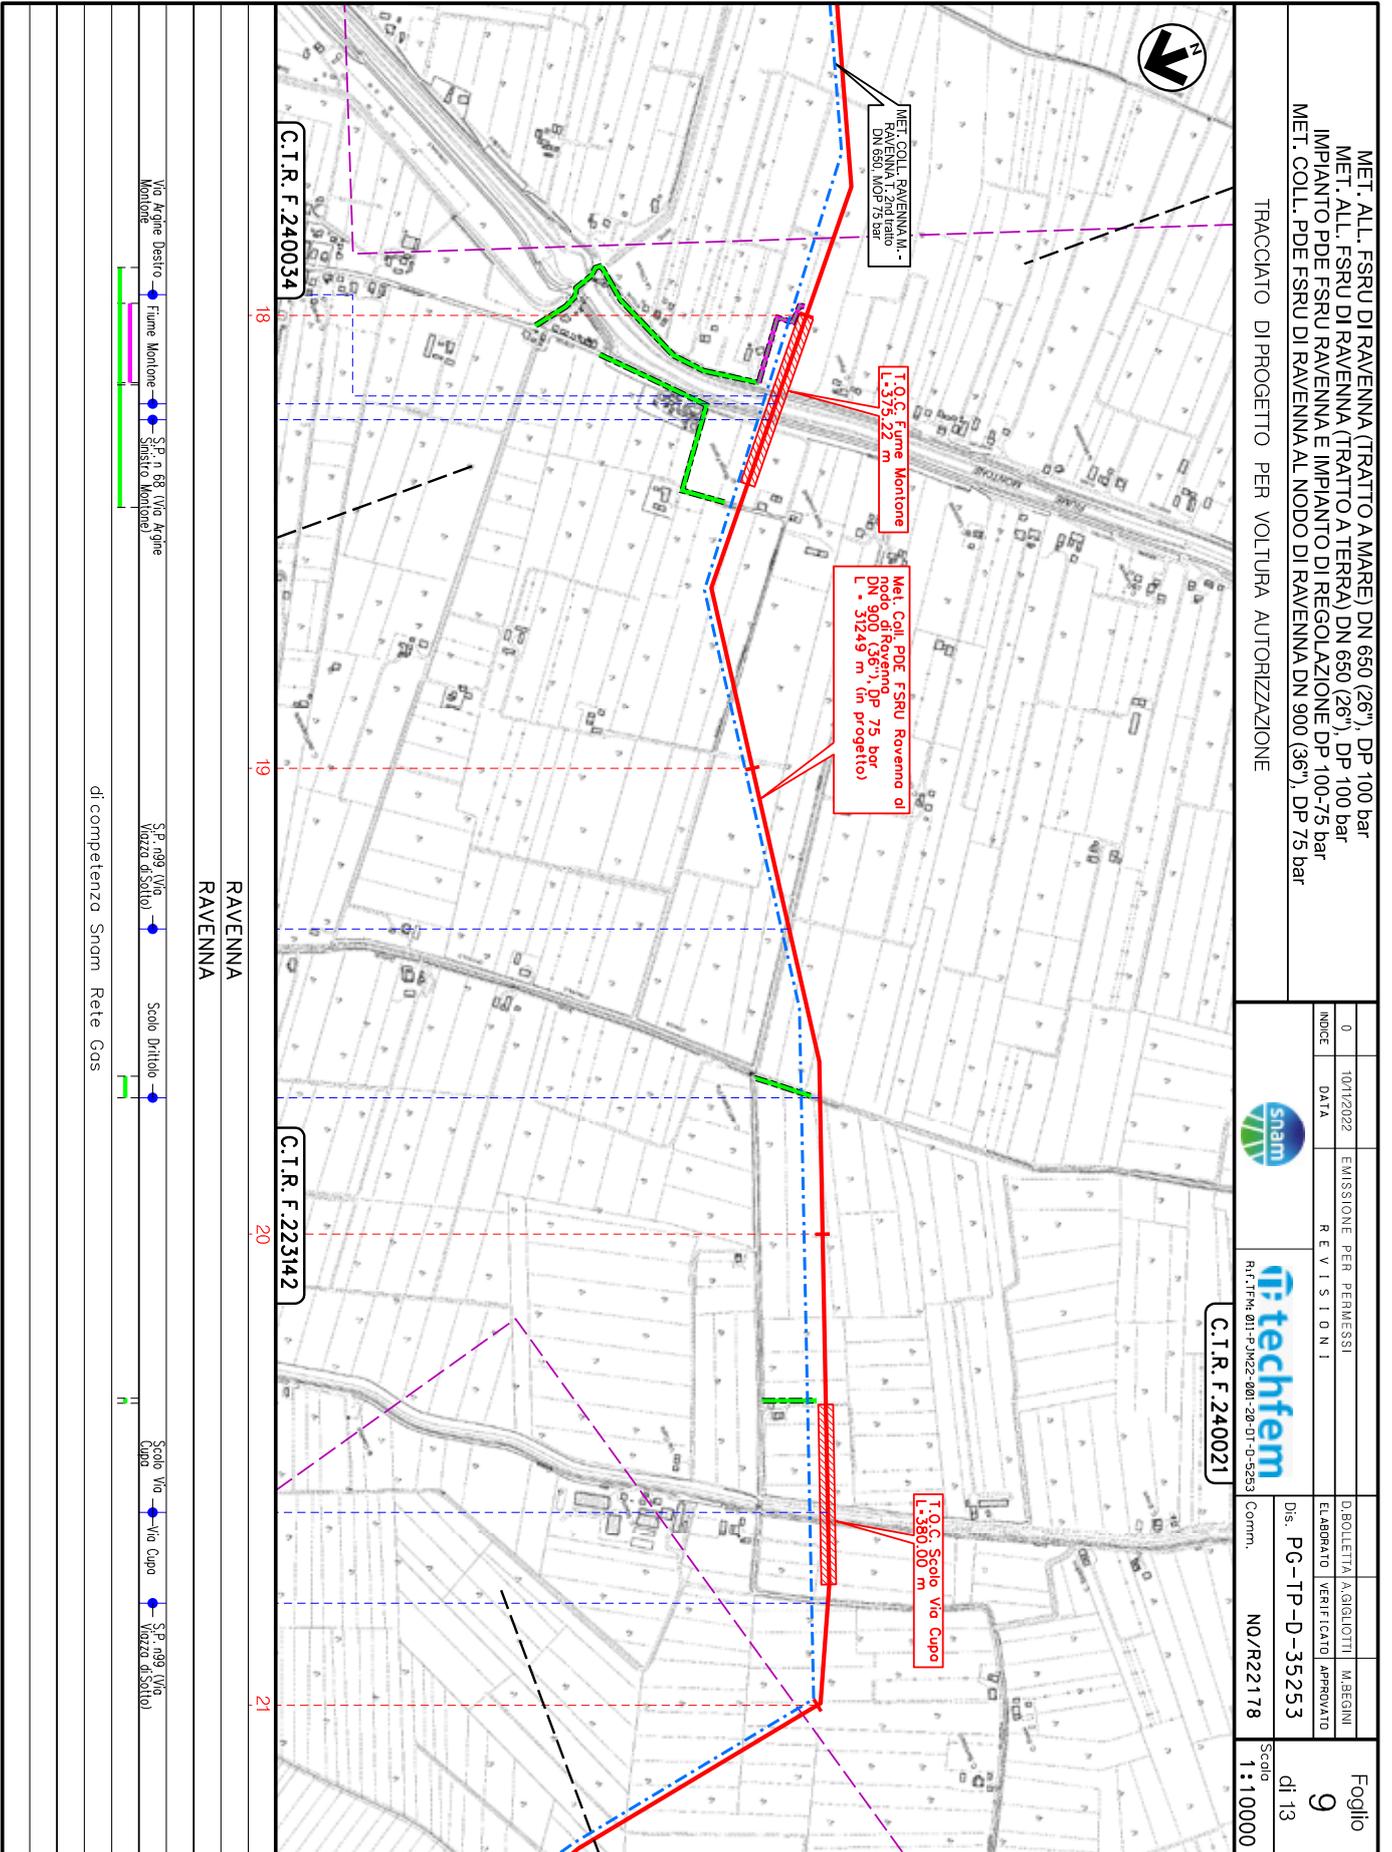

MET. ALL. FSRU DI RAVENNA (TRATTO A MARE) DN 650 (26"), DP 100 bar  
 MET. ALL. FSRU DI RAVENNA (TRATTO A TERRA) DN 650 (26"), DP 100 bar  
 IMPIANTO PDE FSRU RAVENNA E IMPIANTO DI REGOLAZIONE DP 100-75 bar  
 MET. COLL. PDE FSRU DI RAVENNA AL NODO DI RAVENNA DN 900 (36"), DP 75 bar

TRACCIA DI PROGETTO PER VOLTURA AUTORIZZAZIONE

INDICE	0	10/12/2022	EMISSIONE PER PERMESSI
DATA			REVISIONI

D.BOLLETTA	A.SIGLIOTTI	M.SERINI
ELABORATO	VERIFICATO	APPROVATO
Dis:	PG-TP-D-35253	

Foglio  
 9  
 di 13

C.T.R. F. 240021



R.F.TFM.0119/M22-001-20-01-0-9523

Comm. NO/R22178

Scala  
 1:10000

RAVENNA  
 RAVENNA

di competenza Snam Rete Gas

Via Argine Destro  
 Fiume Montone  
 S.P. n. 88 (Via Argine  
 Sinistro Montone)

S.P. n. 99 (Via  
 Vezza di Sisto)

Scole Dritto

Scole Via  
 Via Cupo  
 S.P. n. 99 (Via  
 Vezza di Sisto)

C.T.R. F. 240034

C.T.R. F. 223142

C.T.R. F. 240021


18

19

20


21

Il presente disegno e' di proprieta' aziendale - La Societa' tutelera' i propri diritti a termine di legge.

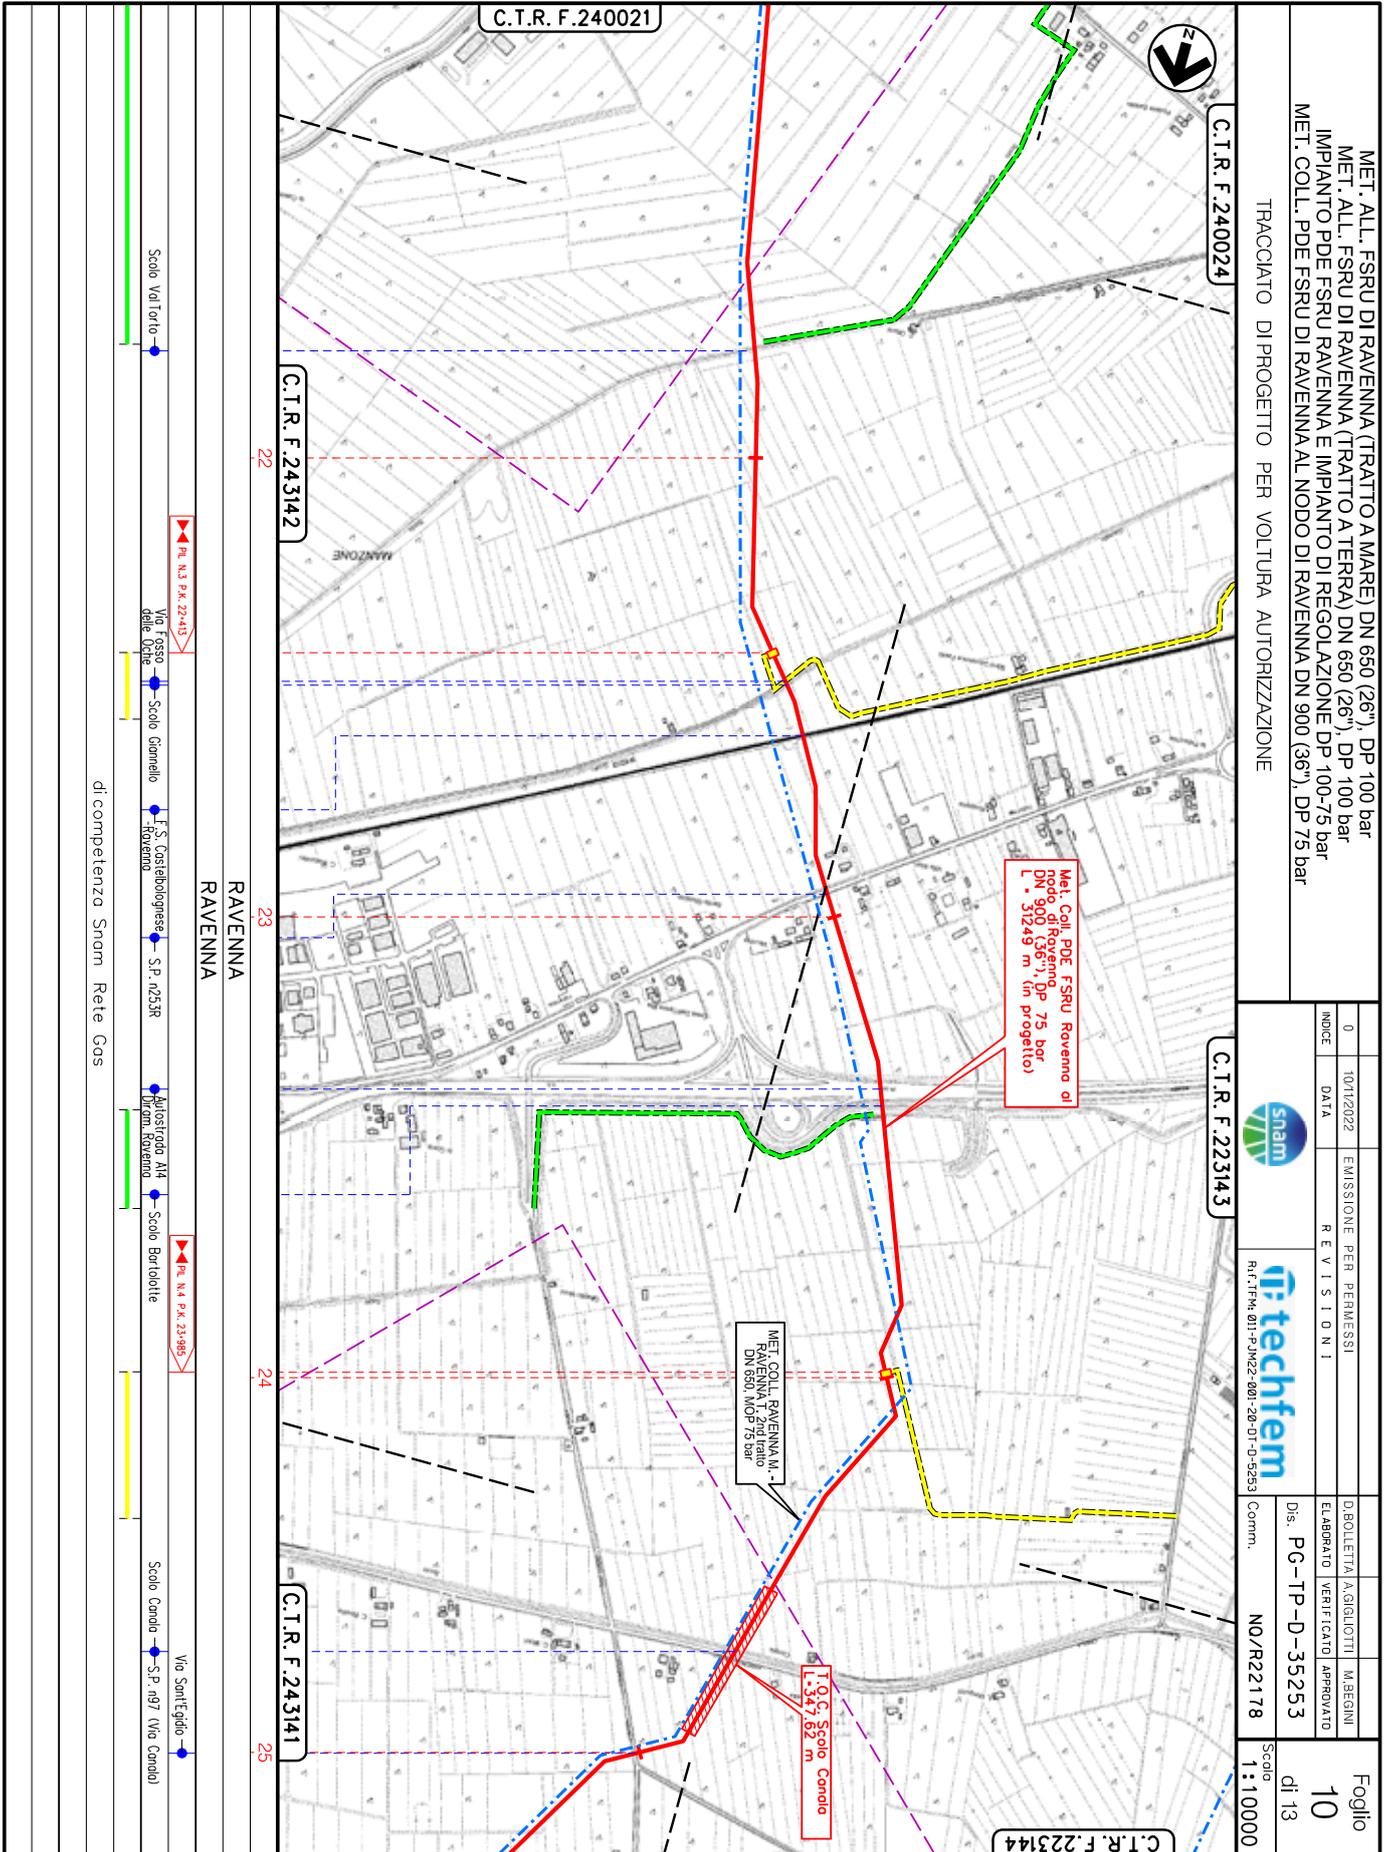



Il presente disegno e' di proprieta' aziendale - La Societa' tutelera' i propri diritti a termine di legge.

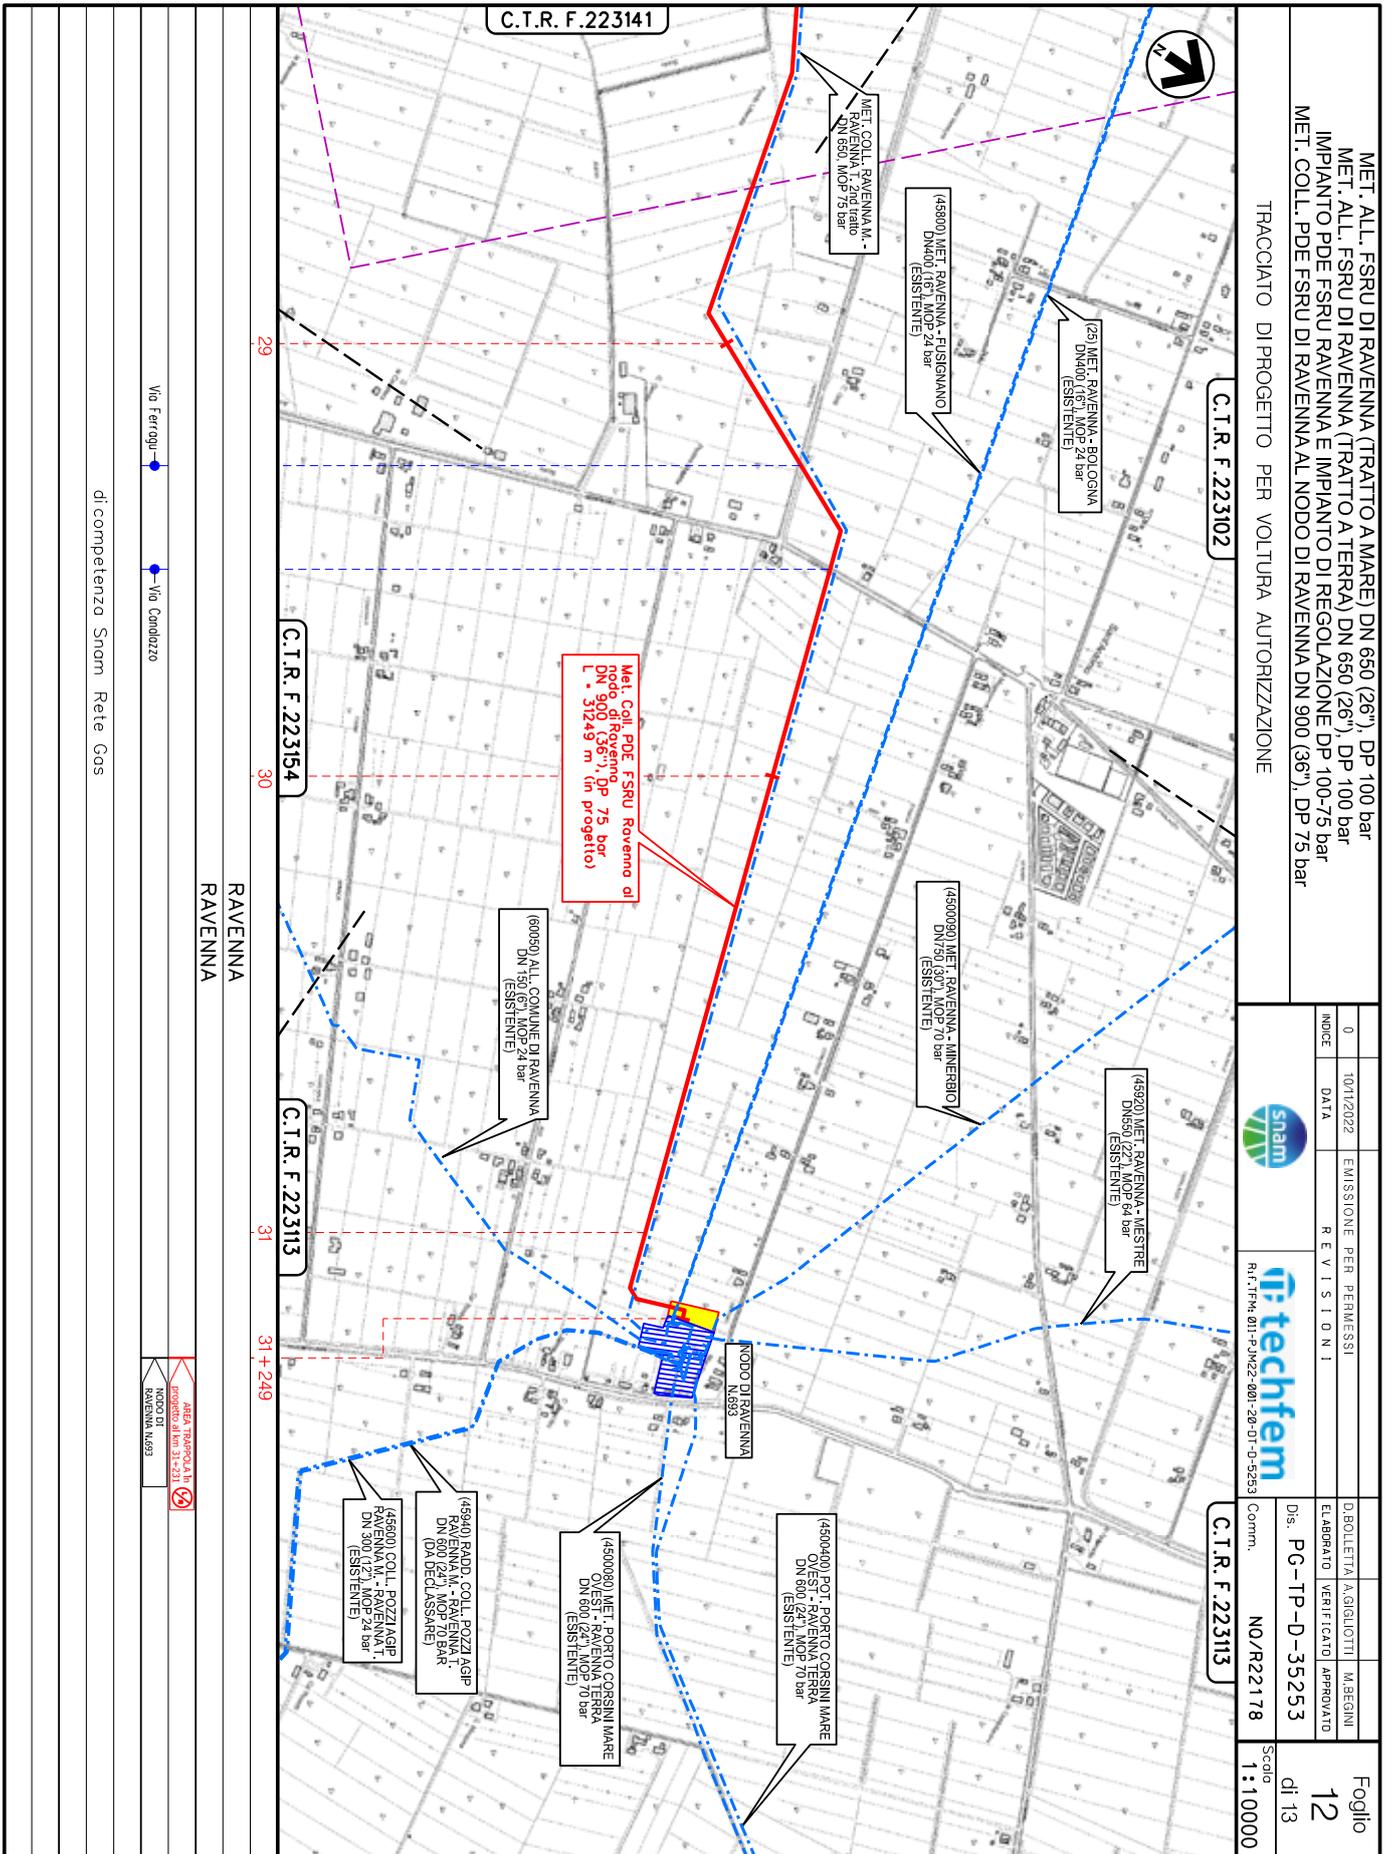

MET. ALL. FSRU DI RAVENNA (TRATTO A MARE) DN 650 (26\"), DP 100 bar  
 MET. ALL. FSRU DI RAVENNA (TRATTO A TERRA) DN 650 (26\"), DP 100 bar  
 IMPIANTO PDE FSRU RAVENNA E IMPIANTO DI REGOLAZIONE DP 100-75 bar  
 MET. COLL. PDE FSRU DI RAVENNA AL NODO DI RAVENNA DN 900 (36\"), DP 75 bar

TRACCIA TO DI PROGETTO PER VOLTURA AUTORIZZAZIONE

0	10/12/2022	EMISSIONE PER PERMESSI
INDICE	DATA	REVISIONI
		
		
R.F.17M.011-PM22-001-20-01-0-9583		

C.T.R. F.223102	C.T.R. F.223154	C.T.R. F.223113	C.T.R. F.223113
RAVENNA			
RAVENNA			
31+249			
			
NODO DI RAVENNA N.693			
progetto al km 31+231			
			
C.T.R. F.223141			
Via Ferragiu-			
Via Conolazzo			
di competenza Snam Rete Gas			
D.BOLLETTA A.SIQUOTTI M.BEGINI ELABORATO VERIFICATO APPROVATO Dis: PG-TP-D-35253 Comm. NO/R22178 Scda 1:10000			
Foglio 12 di 13			

Il presente disegno e' di proprieta' aziendale - La Societa' tutelera' i propri diritti a termine di legge.

<p>MET. ALL. FSRU DI RAVENNA (TRATTO A MARE) DN 650 (26"), DP 100 bar  MET. ALL. FSRU DI RAVENNA (TRATTO A TERRA) DN 650 (26"), DP 100 bar  IMPIANTO PDE FSRU RAVENNA E IMPIANTO DI REGOLAZIONE DP 100-75 bar  MET. COLL. PDE FSRU DI RAVENNA AL NODO DI RAVENNA DN 900 (36"), DP 75 bar</p>		<p>0</p>		<p>10/12/2022</p>		<p>EMISSIONE PER PERMESSI</p>		<p>D.BOLLETTA ASIGLIOTTI M.BEGINI</p>		<p>Foglio</p>	
<p>TRACCIATO DI PROGETTO PER VOLTURA AUTORIZZAZIONE</p>		<p>INDICE</p>		<p>DATA</p>		<p>R E V I S I O N I</p>		<p>ELABORATO VERIFICATO APPROVATO</p>		<p>13</p>	
<p>di competenza FSRU ITALIA</p>		<p>di competenza Snom Rete Gas</p>		<p>di competenza FSRU ITALIA</p>		<p>di competenza Snom Rete Gas</p>		<p>Dis: PG-TP-D-35253</p>		<p>Scdia</p>	
<p>di competenza FSRU ITALIA</p>		<p>di competenza Snom Rete Gas</p>		<p>di competenza FSRU ITALIA</p>		<p>di competenza Snom Rete Gas</p>		<p>Comm. NO/R22178</p>		<p>1 : 10000</p>	

## LEGENDA

### SIMBOLOGIA CARTOGRAFICA

	Metanodotto in progetto - Met. All. FSRU di Ravenna (tratto a mare) DN 650 (26"), DP 100 bar		Metanodotti in progetto da altra opera SRG
	Metanodotto in progetto - Met. All. FSRU di Ravenna (tratto a terra) DN 650 (26"), DP 100 bar		Microtunnel, T.O.C. in progetto
	Metanodotto in progetto - Met. Coll. PDE FSRU Ravenna al nodo di Ravenna DN 900 (36"), DP 75 bar		Impianti di linea in progetto
	Metanodotti in esercizio		Impianti di linea su rete in esercizio
	Aree Impianti stacco-terminale in progetto		Depositi temporanei
	Aree Impianti stacco-terminale esistenti		Strade di accesso provvisorio
			Piazzola di stoccaggio tubazioni
			Strada di accesso all'impianto
			Adeguamento strade esistenti
			Limite sovrapposizione fogli

### SIMBOLOGIA MECCANICA

	Punto di intercettazione di linea (P.I.L.)
	Punto di intercettazione di derivazione importante (P.I.D.I.)
	Punto di intercettazione e Stacco By-Pass (P.I.S.B.)
	Punto di intercettazione di derivazione semplice con stacco da P.I.L. (P.I.D.S.)
	Punto di intercettazione e derivazione semplice con stacco da Linea (P.I.D.S.)
	Punto di intercettazione con discaggio di allacciamento (P.I.D.A.)
	Punto predisposto per il discaggio di allacciamento (P.P.D.A.)
	Punto di sezionamento elettrico terminale (P.S.E.T.)
	Stazione predisposta per lancio e ricevimento PIG
	Impianto di riduzione/regolazione della pressione

Progressiva chilometrica

N.


Comuni

Province

Impianti


Attraversamenti

Strade - Piste - Piazzole tubazioni

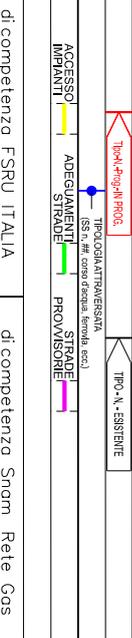

di competenza FSRU ITALIA

di competenza Snom Rete Gas

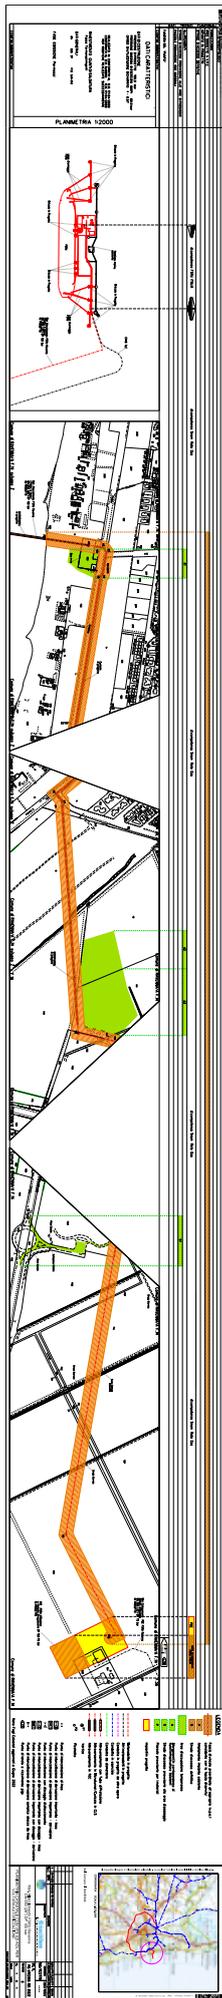





**COMUNICATO REDAZIONALE**

Si comunica che con Legge regionale 6 luglio 2009, n. 7 (pubblicata nel BUR n. 117 del 7 luglio 2009) il Bollettino Ufficiale della Regione Emilia-Romagna, dal 1 gennaio 2010, è redatto esclusivamente in forma digitale e consultabile on line. La Regione Emilia-Romagna garantisce l'accesso libero e gratuito a tutti i cittadini interessati tramite il proprio sito <http://bur.regione.emilia-romagna.it>

La consultazione gratuita del BURERT dal 1 gennaio 2010 è garantita anche presso gli Uffici Relazioni con il Pubblico e le Biblioteche della Regione e degli Enti Locali.

Presso i Comuni della Regione è inoltre disponibile in visione gratuita almeno una copia stampata dell'ultimo numero. È sempre possibile richiedere alla Redazione del BURERT l'invio a mezzo posta di una copia della pubblicazione dietro apposito pagamento in contrassegno.