

IL COMMISSARIO DELEGATO

RICOSTRUZIONE SISMA 2012

PREFABBRICATI MODULARI ABITATIVI RIMOVIBILI

LOCALIZZAZIONE AREE

COMUNE DI CAMPOSANTO

Provincia di Modena

LOTTO n.11b

ALLEGATO 2



inquadramento area


0 125 250 500 750 1.000 Meters



estratto ortofoto

0 25 50 100 150 200 Meters

Lotto	N. 11B
dimensione area	9.800 m ²
ubicazione	Fg. 13 map.le 87 parte

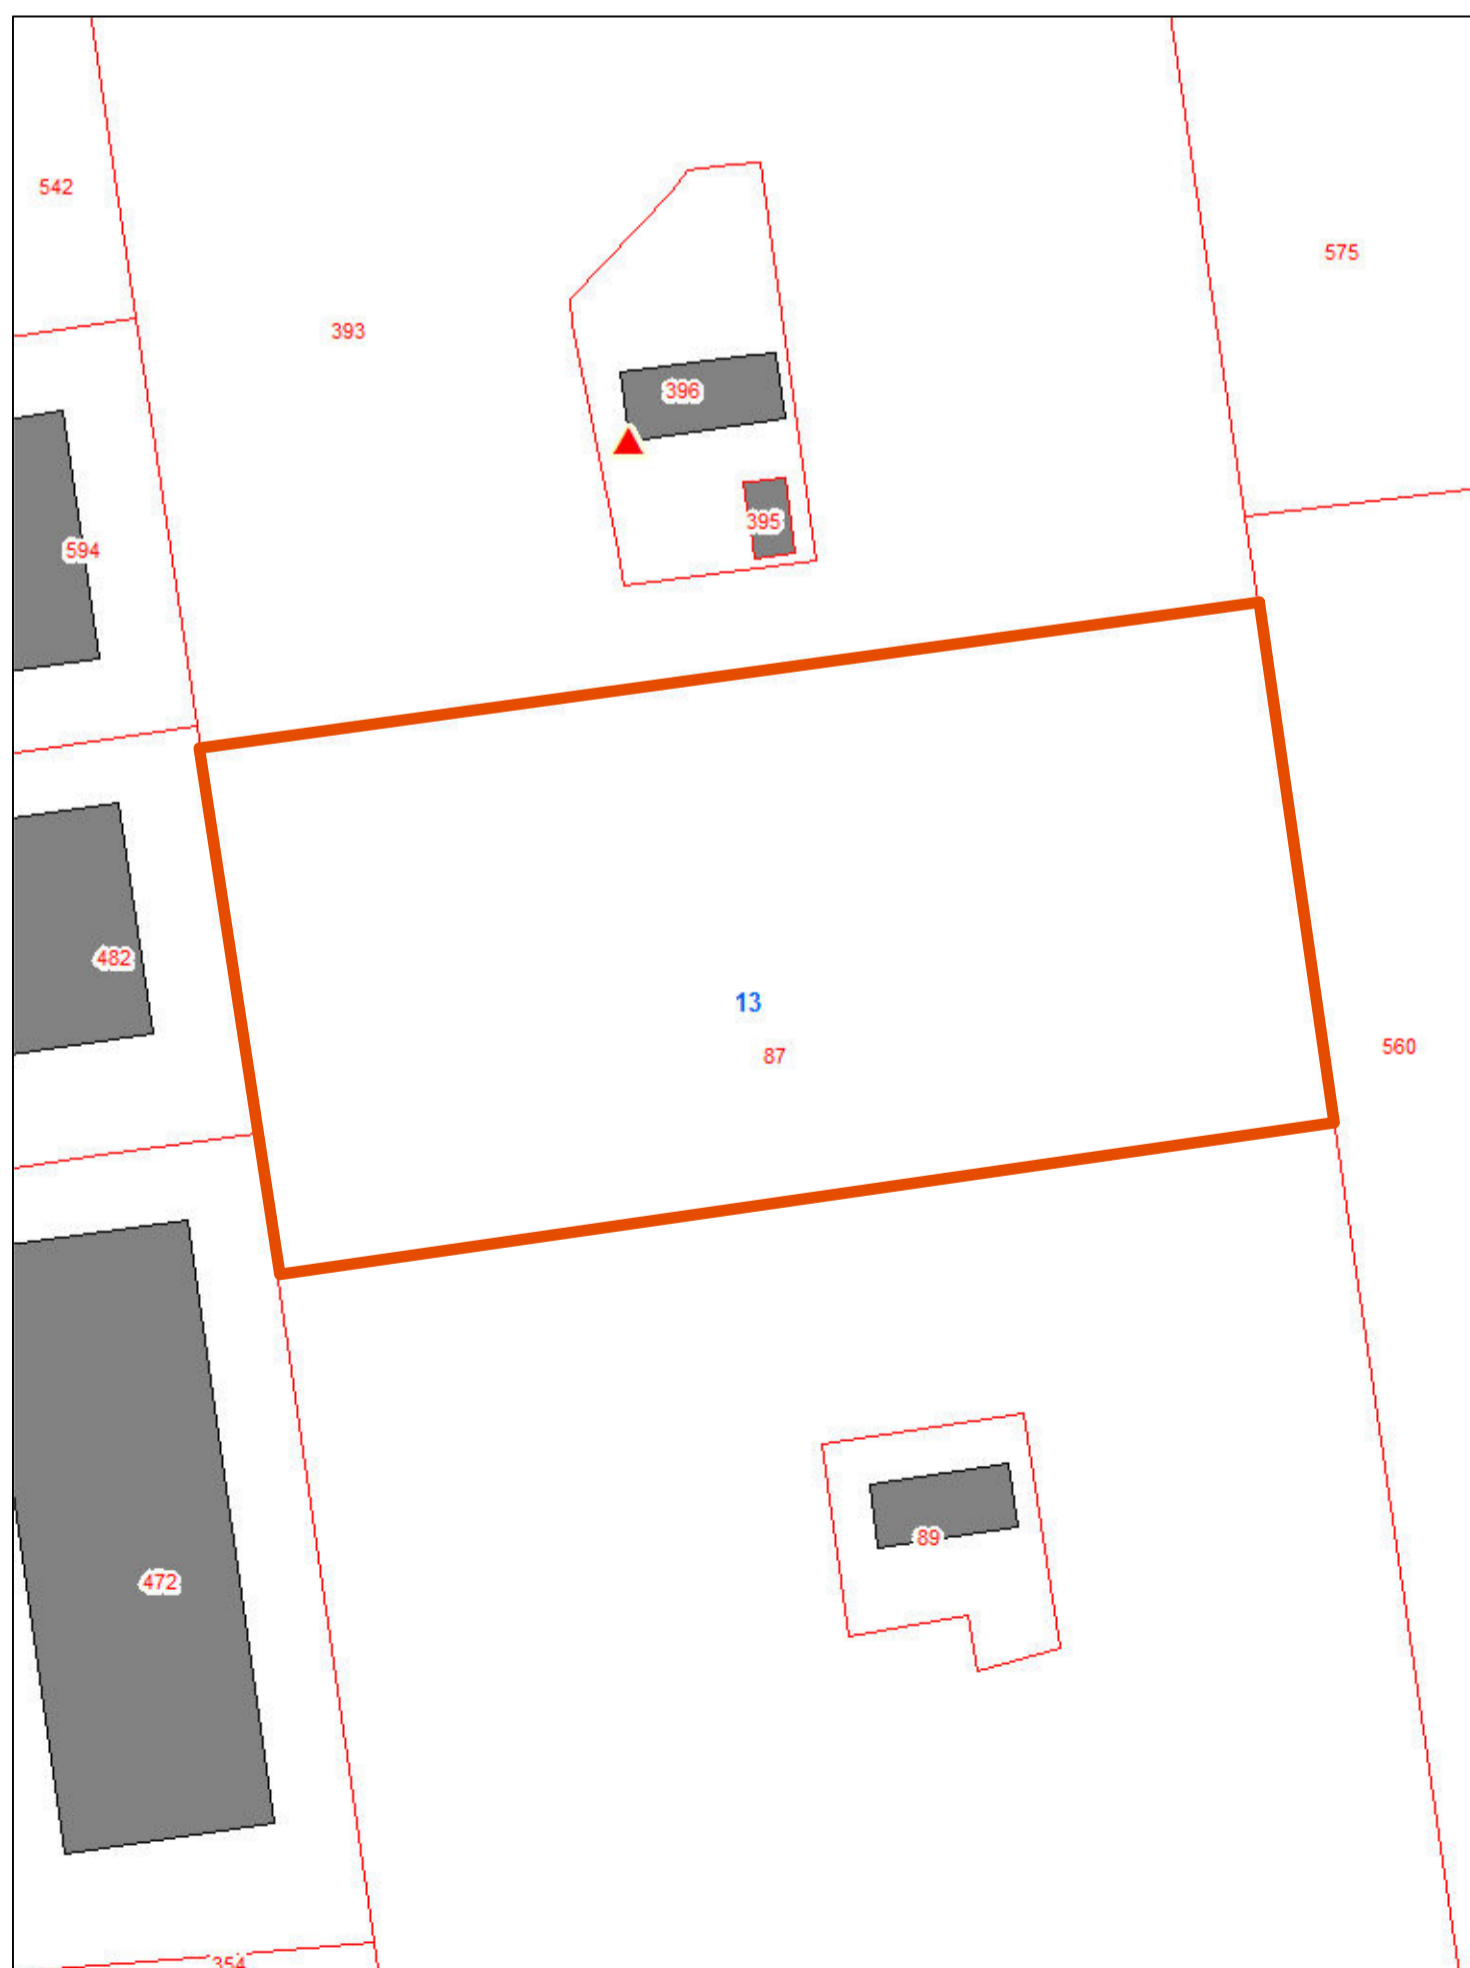

0 12,5 25 50 75 100 Meters