

IL COMMISSARIO DELEGATO

# RICOSTRUZIONE SISMA 2012


## PREFABBRICATI MODULARI ABITATIVI RIMOVIBILI

LOCALIZZAZIONE AREE

**COMUNE DI CAVEZZO**  
Provincia di Modena

**LOTTO n.2**

**ALLEGATO 2**

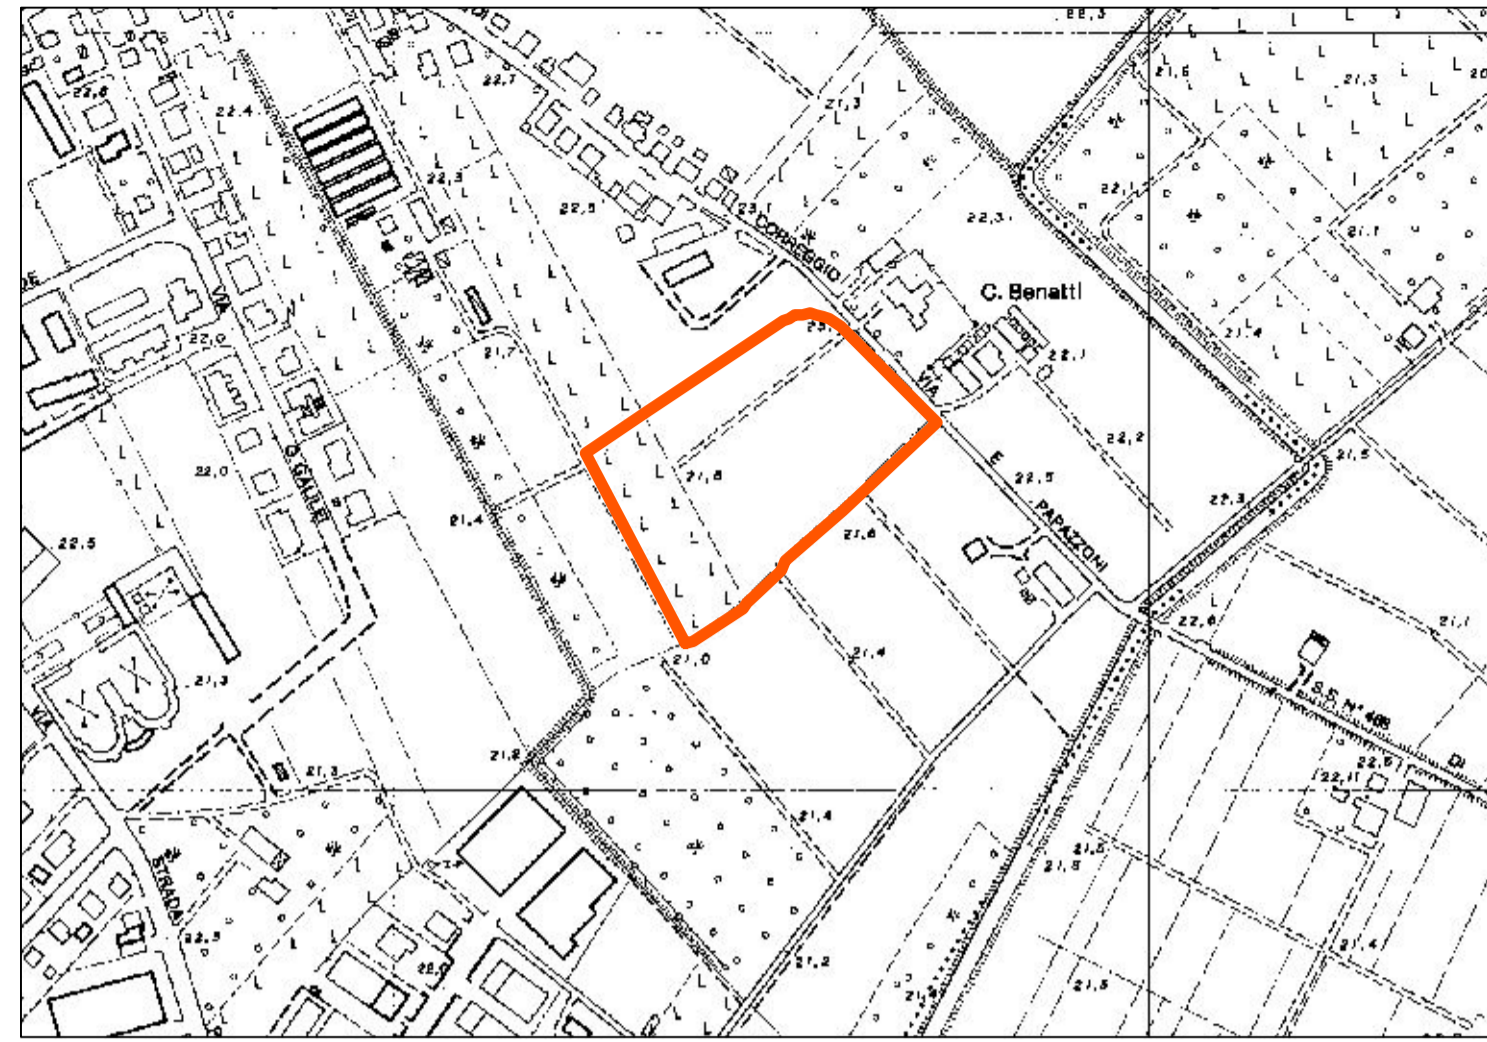


inquadramento area



estratto ortofoto

Lotto	N. 2
dimensione area	26.208 m <sup>2</sup>
ubicazione	Fg. 26 map.le 355
ubicazione	Fg. 26 map.le 357

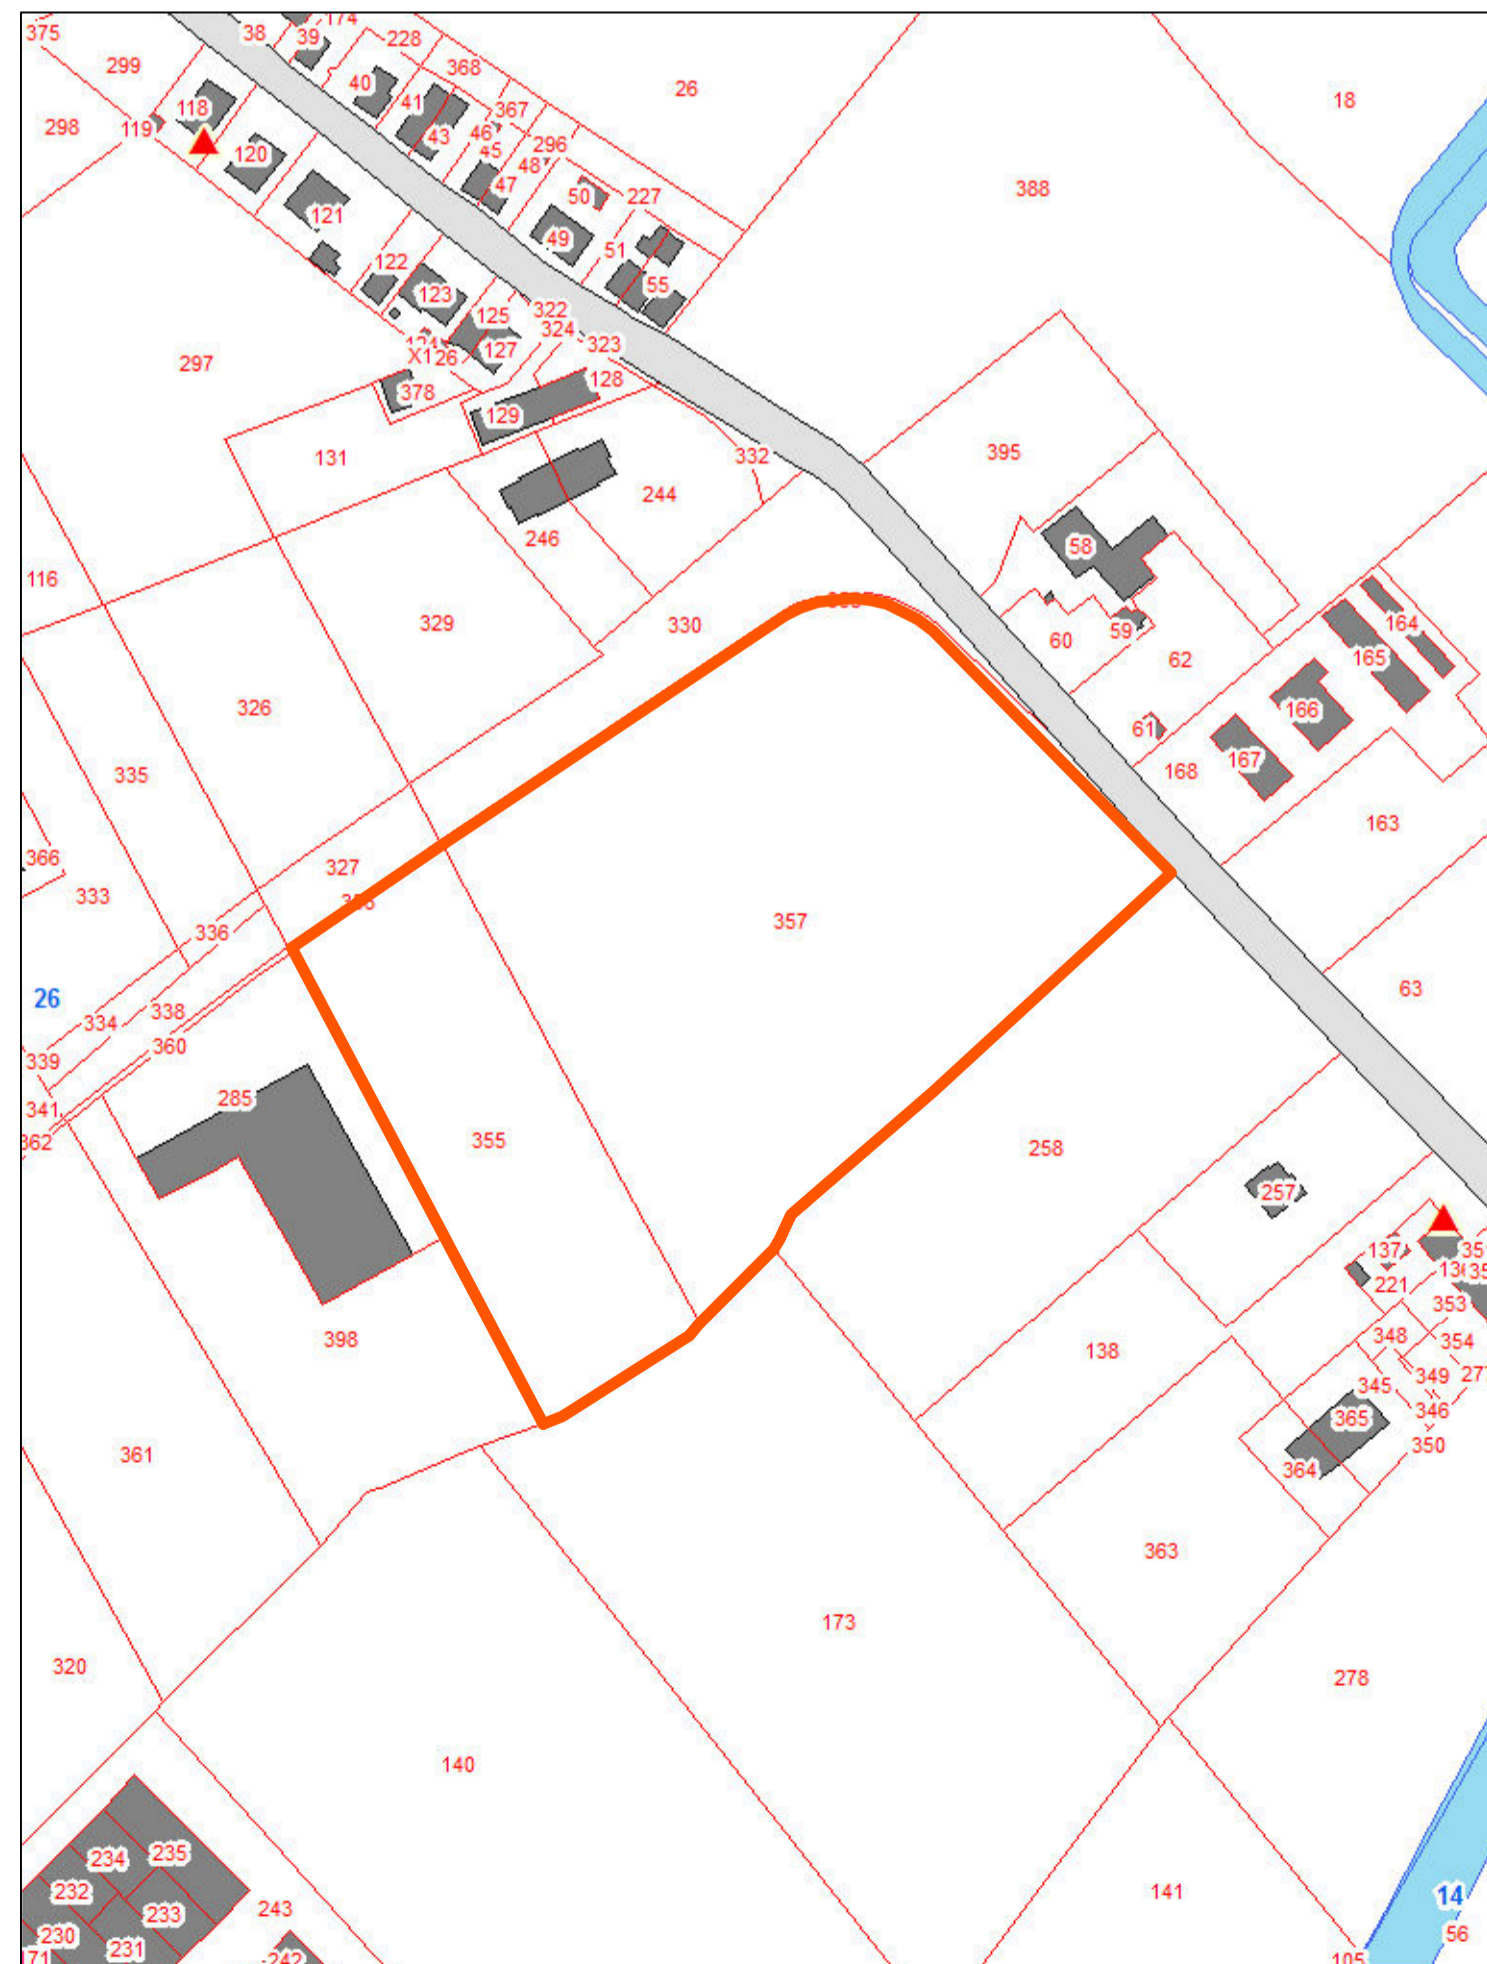

0 25 50 100 150 200 Meters