

IL COMMISSARIO DELEGATO

RICOSTRUZIONE SISMA 2012

PREFABBRICATI MODULARI ABITATIVI RIMOVIBILI


LOCALIZZAZIONE AREE

COMUNE DI FINALE EMILIA

Provincia di Modena

LOTTO n.5

ALLEGATO 2

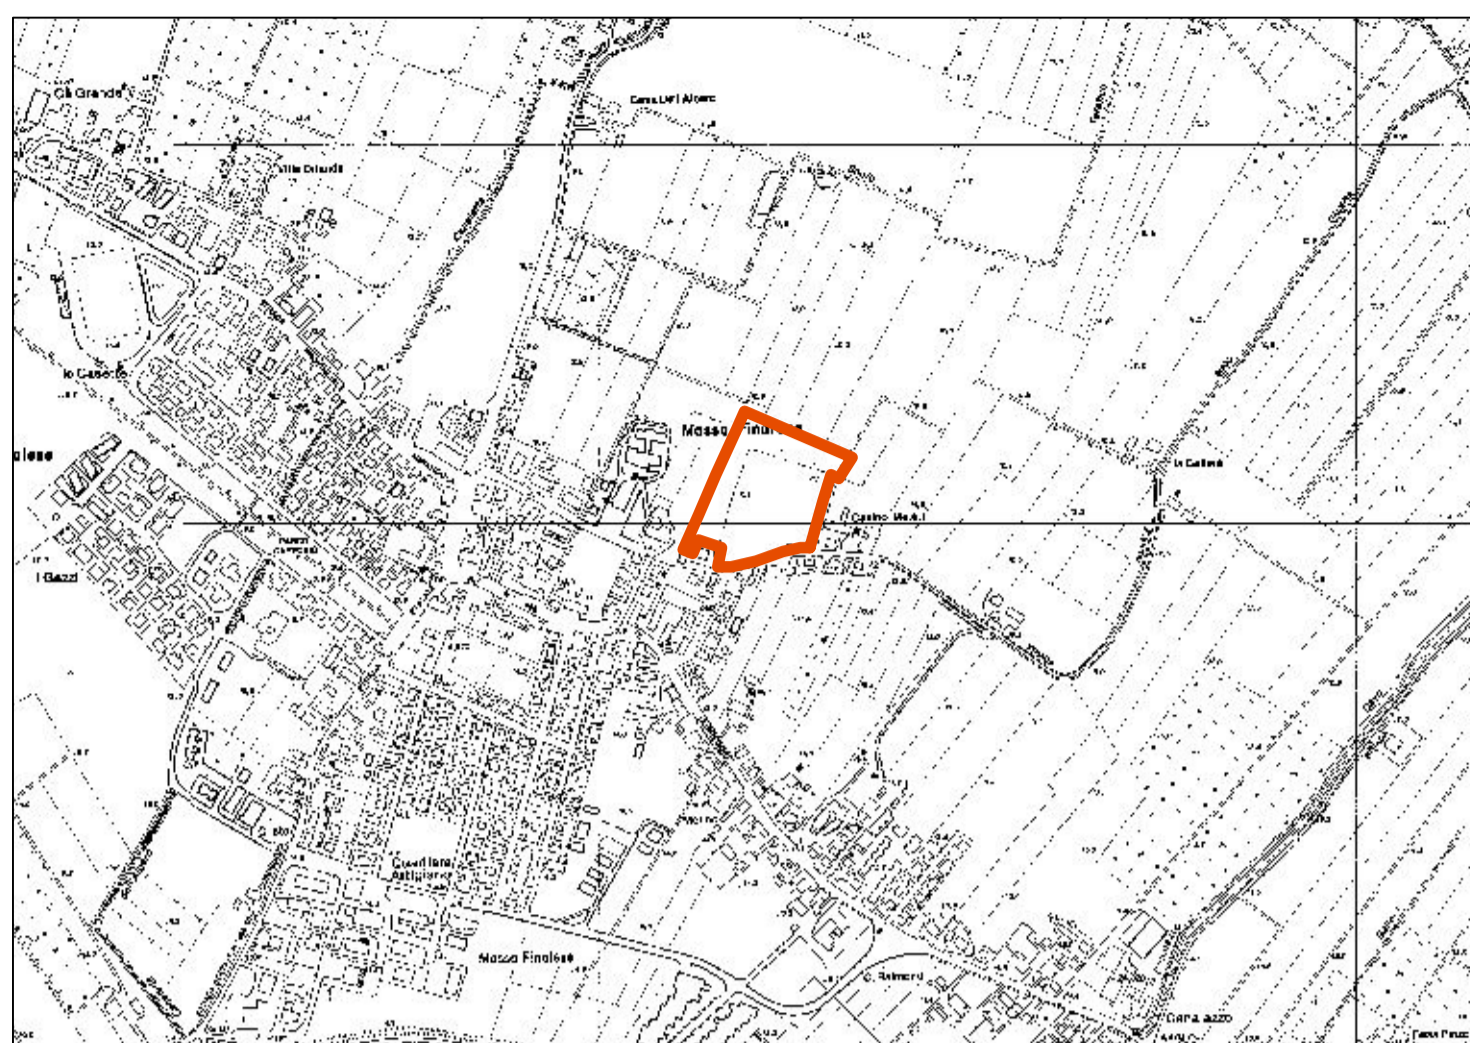

inquadramento area

0 125 250 500 750 1.000 Meters



estratto ortofoto

0 62,5 125 250 375 500 Meters

Lotto	N. 5
dimensione area	25.613 m2 calcolati graficamente
ubicazione	Fg. 32 map.le 52 parte (6.200m2)
ubicazione	Fg. 32 map.le 53 parte (4.700m2)
ubicazione	Fg. 32 map.le 54
ubicazione	Fg. 32 map.le 55



0 25 50 100 150 200 Meters