

IL COMMISSARIO DELEGATO

RICOSTRUZIONE SISMA 2012

PREFABBRICATI MODULARI ABITATIVI RIMOVIBILI


LOCALIZZAZIONE AREE

COMUNE DI MIRANDOLA

Provincia di Modena

LOTTO n.8

ALLEGATO 2

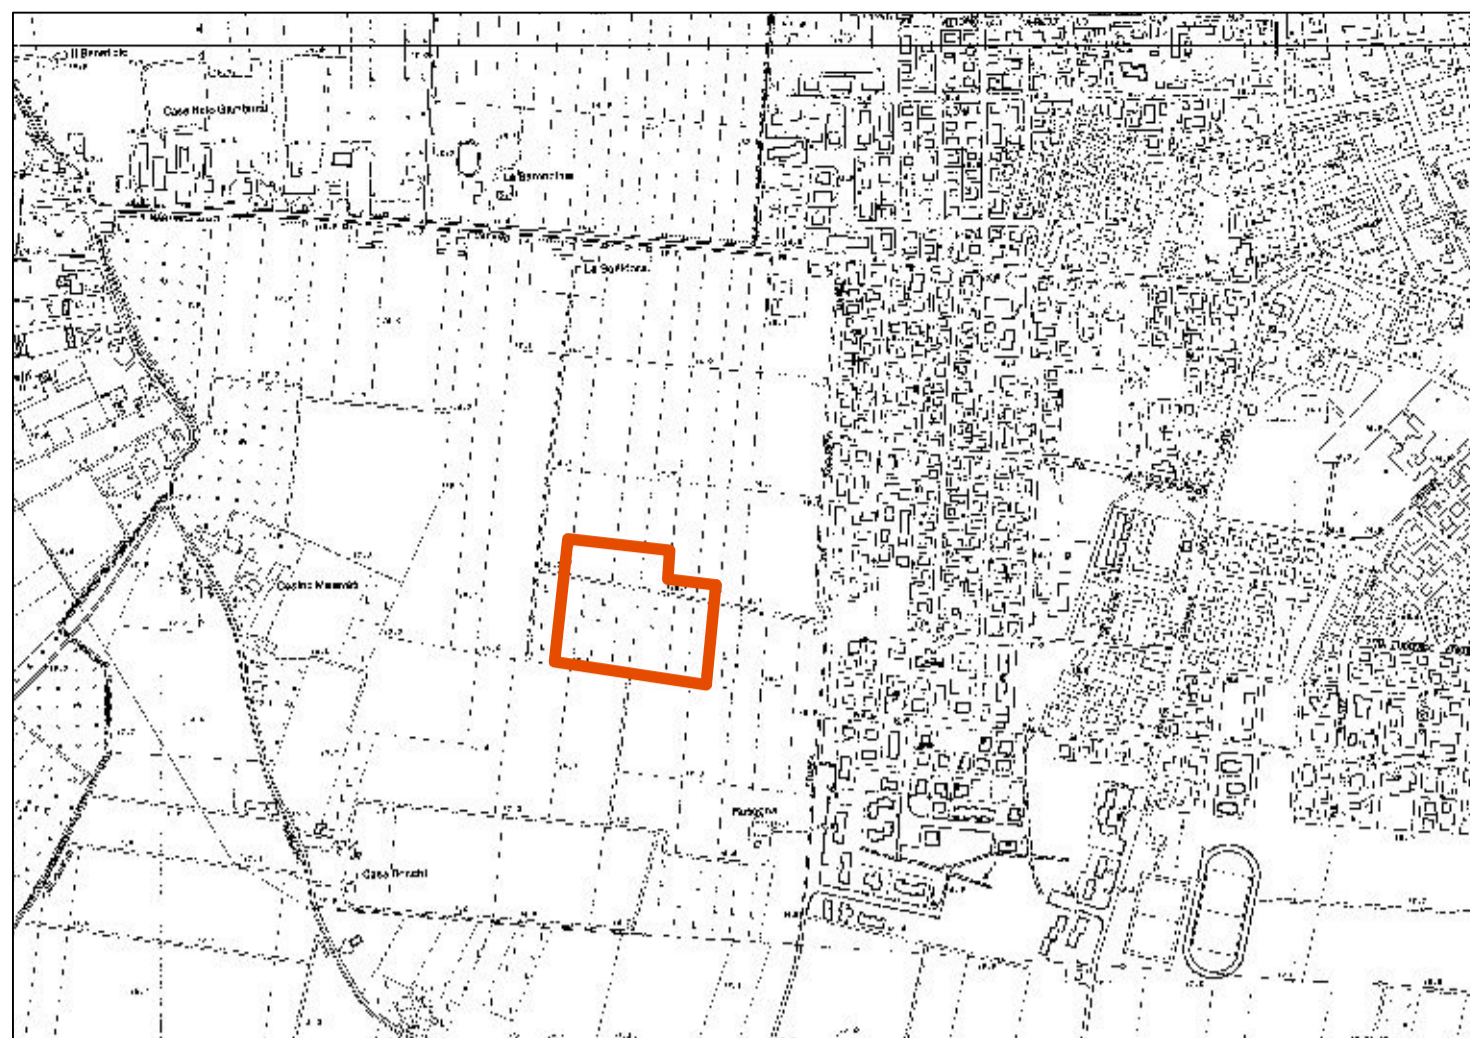

inquadramento area


0 125 250 500 750 1.000 Meters



estratto ortofoto

0 62,5 125 250 375 500 Meters

Lotto	N. 8
dimensione area	32.800 m ²
ubicazione	Fg. 108 map.le 1029 parte (frazionamento del 28/02/12)

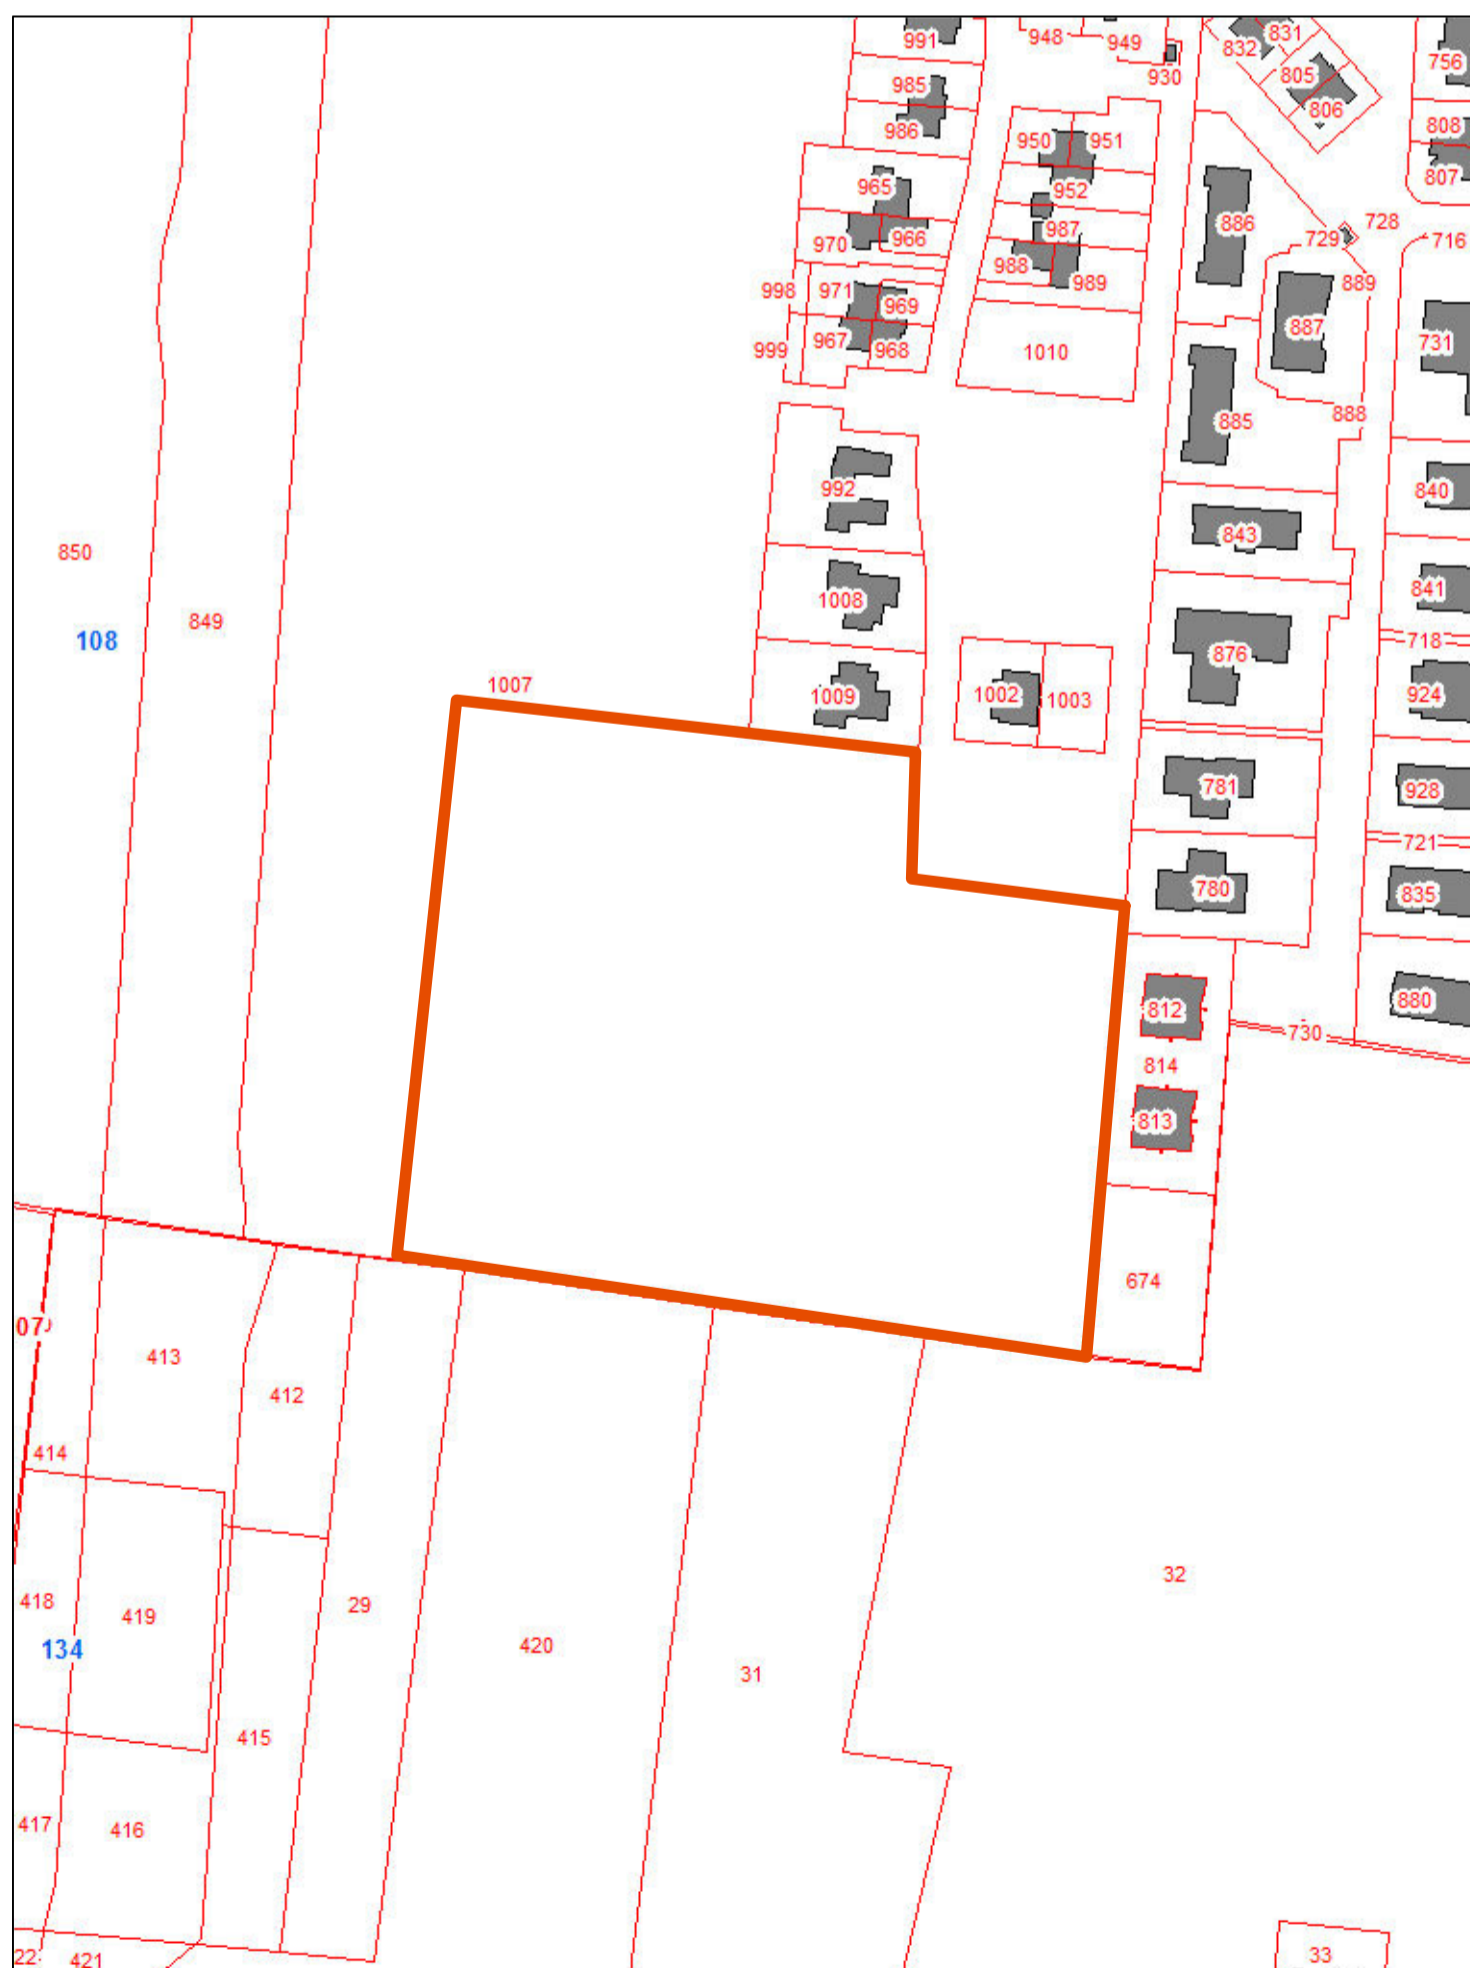

0 25 50 100 150 200 Meters