

# RICOSTRUZIONE SISMA 2012

## PREFABBRICATI MODULARI ABITATIVI RIMOVIBILI


LOCALIZZAZIONE AREE

### COMUNE DI MIRANDOLA

Provincia di Modena

### LOTTO n.9b

ALLEGATO 2

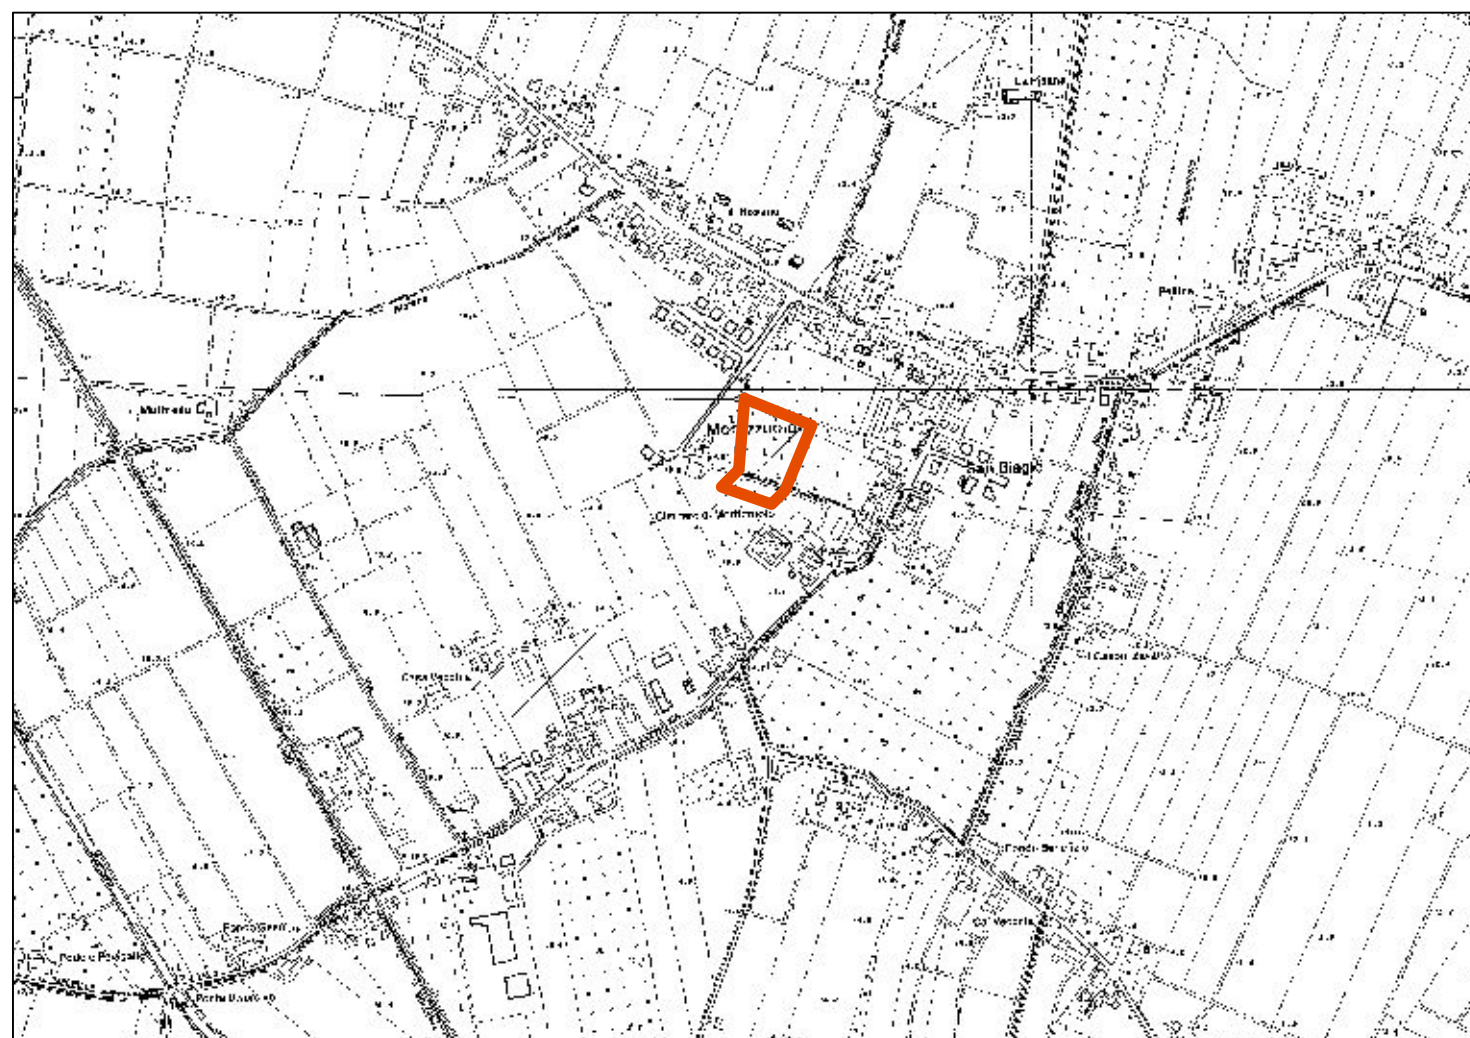

inquadramento area


0 125 250 500 750 1.000 Meters



estratto ortofoto

0 62,5 125 250 375 500 Meters

Lotto	N. 9B
dimensione area	8.991 m <sup>2</sup>
ubicazione	Fg. 142 map.le 236
ubicazione	Fg. 140 map.le 257

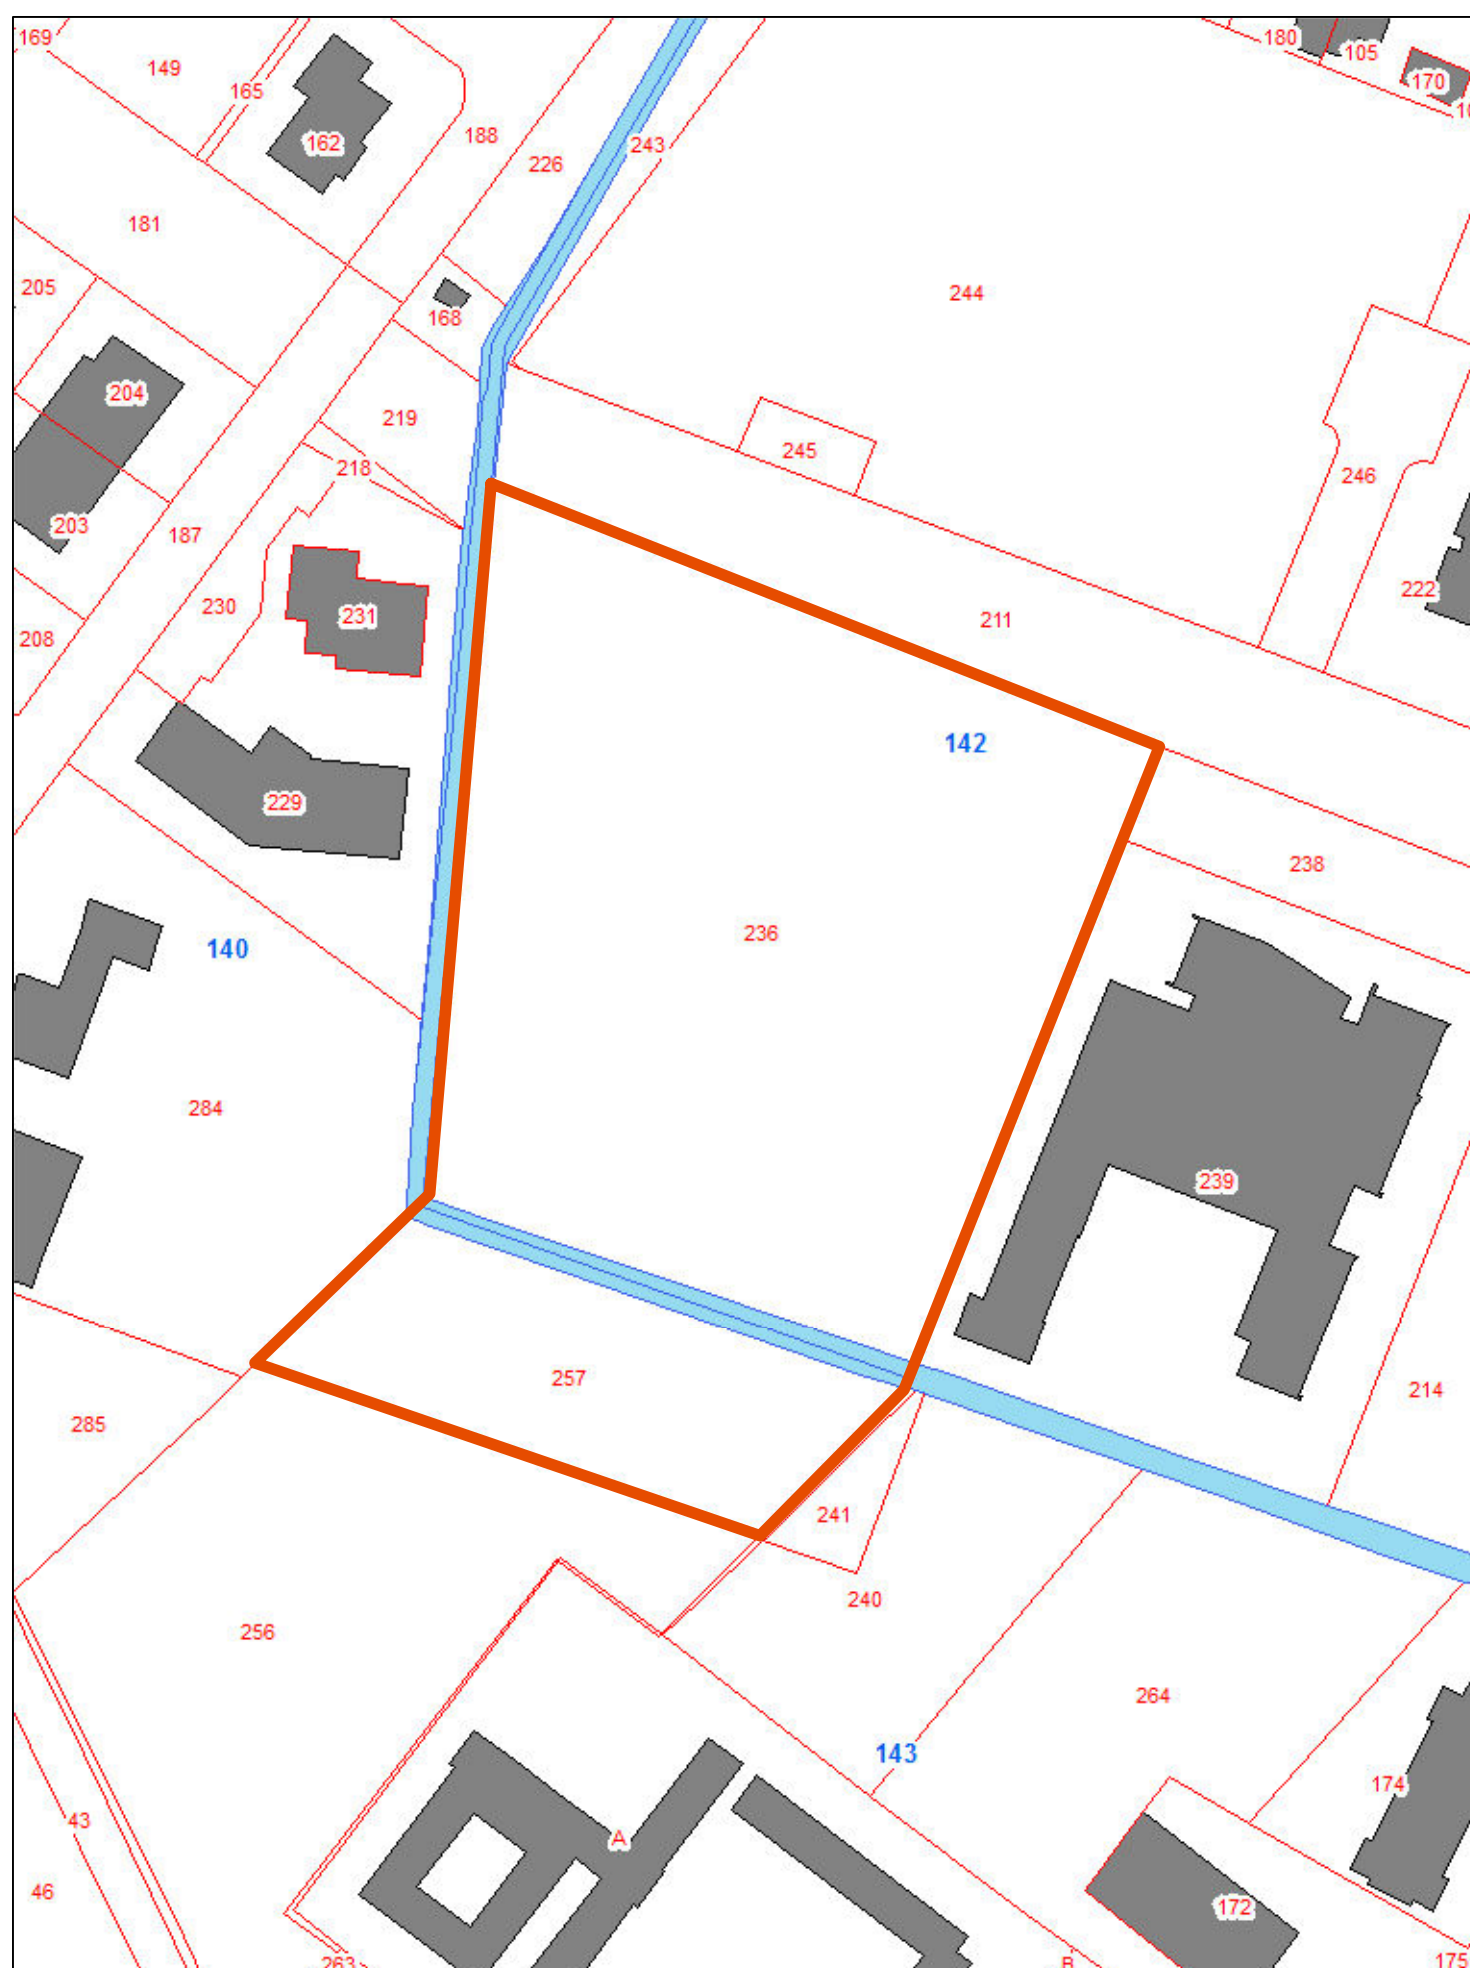

0 12,5 25 50 75 100 Meters