

COMUNE DI NOVI DI MODENA

PROVINCIA DI MODENA - LOTTO 13

MODULI TOTALI 192


- n. 22 MODULI 30 mq

- n. 44 MODULI 45 mq


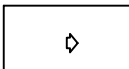





- n. 84 MODULI 60 mq

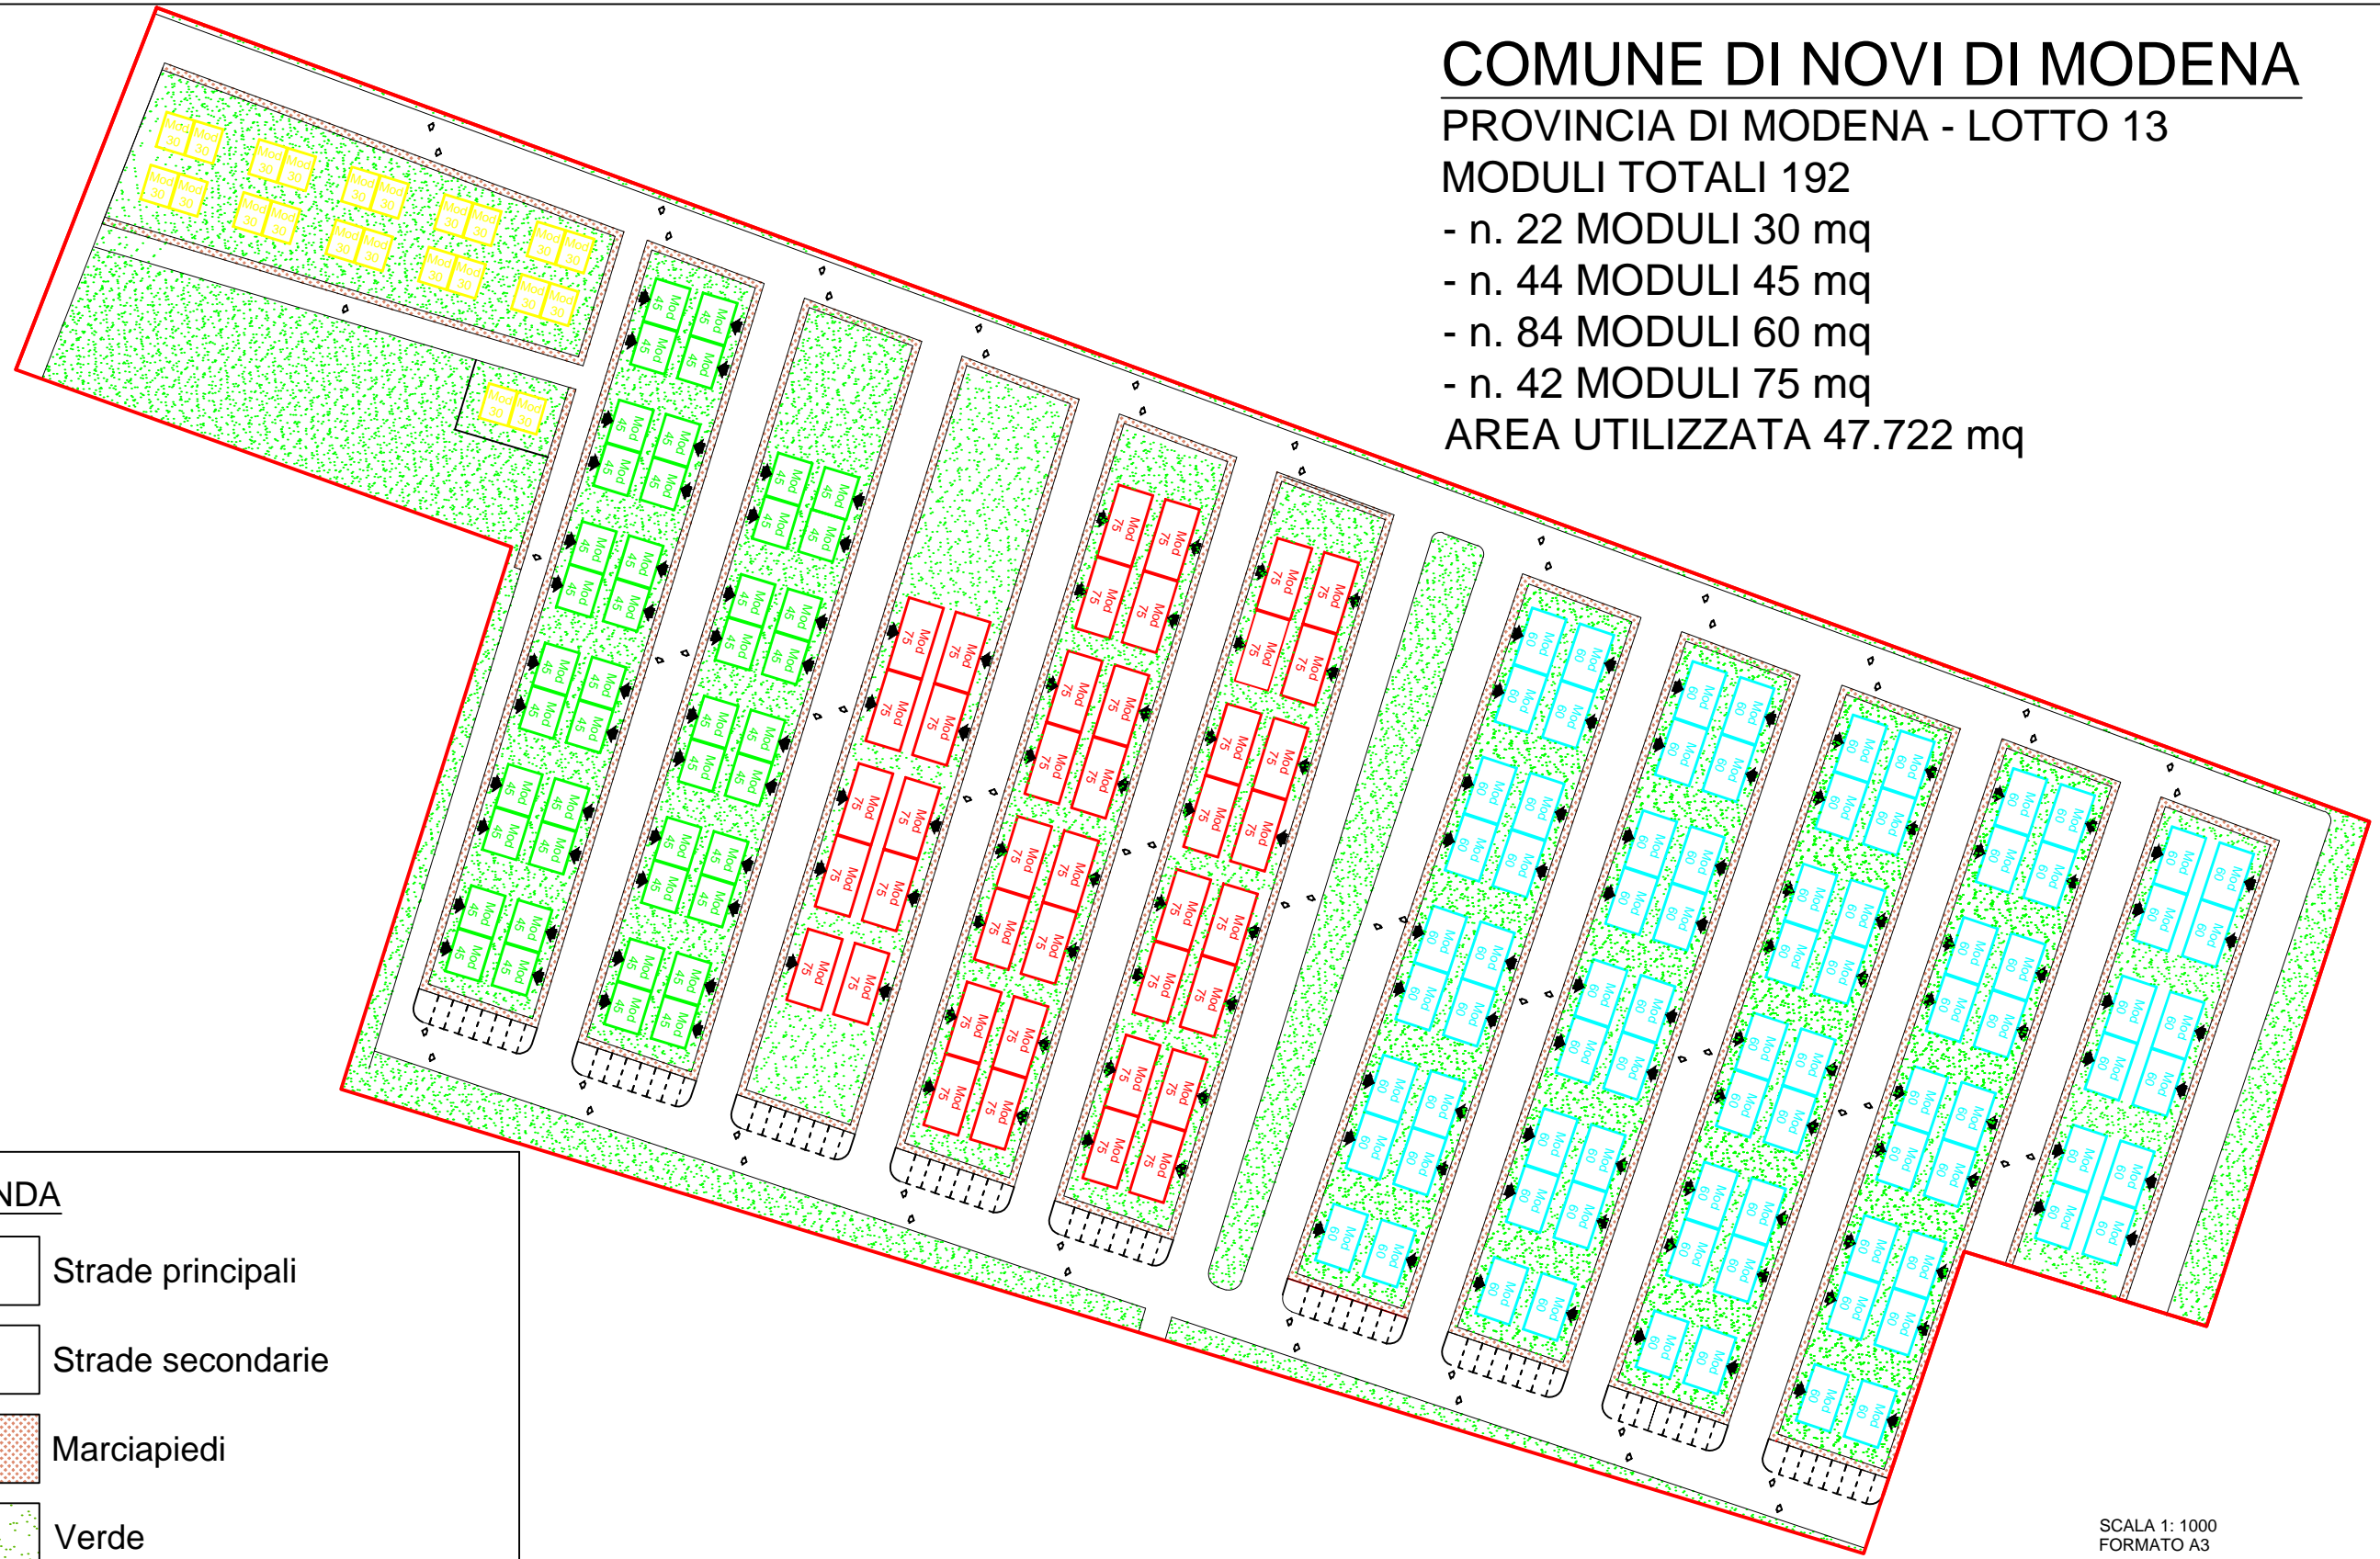
- n. 42 MODULI 75 mq

AREA UTILIZZATA 47.722 mq

 

LEGENDA

-  Strade principali
-  Strade secondarie
-  Marciapiedi
-  Verde
-  Delimitazione parcheggi
-  Delimitazione lotto
-  Vialetti di accesso

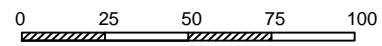

SCALA 1: 1000
FORMATO A3

