

COMUNE DI CONCORDIA SULLA SECCHIA

PROVINCIA DI MODENA - LOTTO 7

STRADA PROVINCIALE 7

MODULI TOTALI 270

- n. 70 MODULI 30 mq


- n. 70 MODULI 45 mq

- n. 90 MODULI 60 mq

- n. 40 MODULI 75 mq

SUPERFICIE UTILIZZATA 51.000 mq ca.

LOTTO N. 6

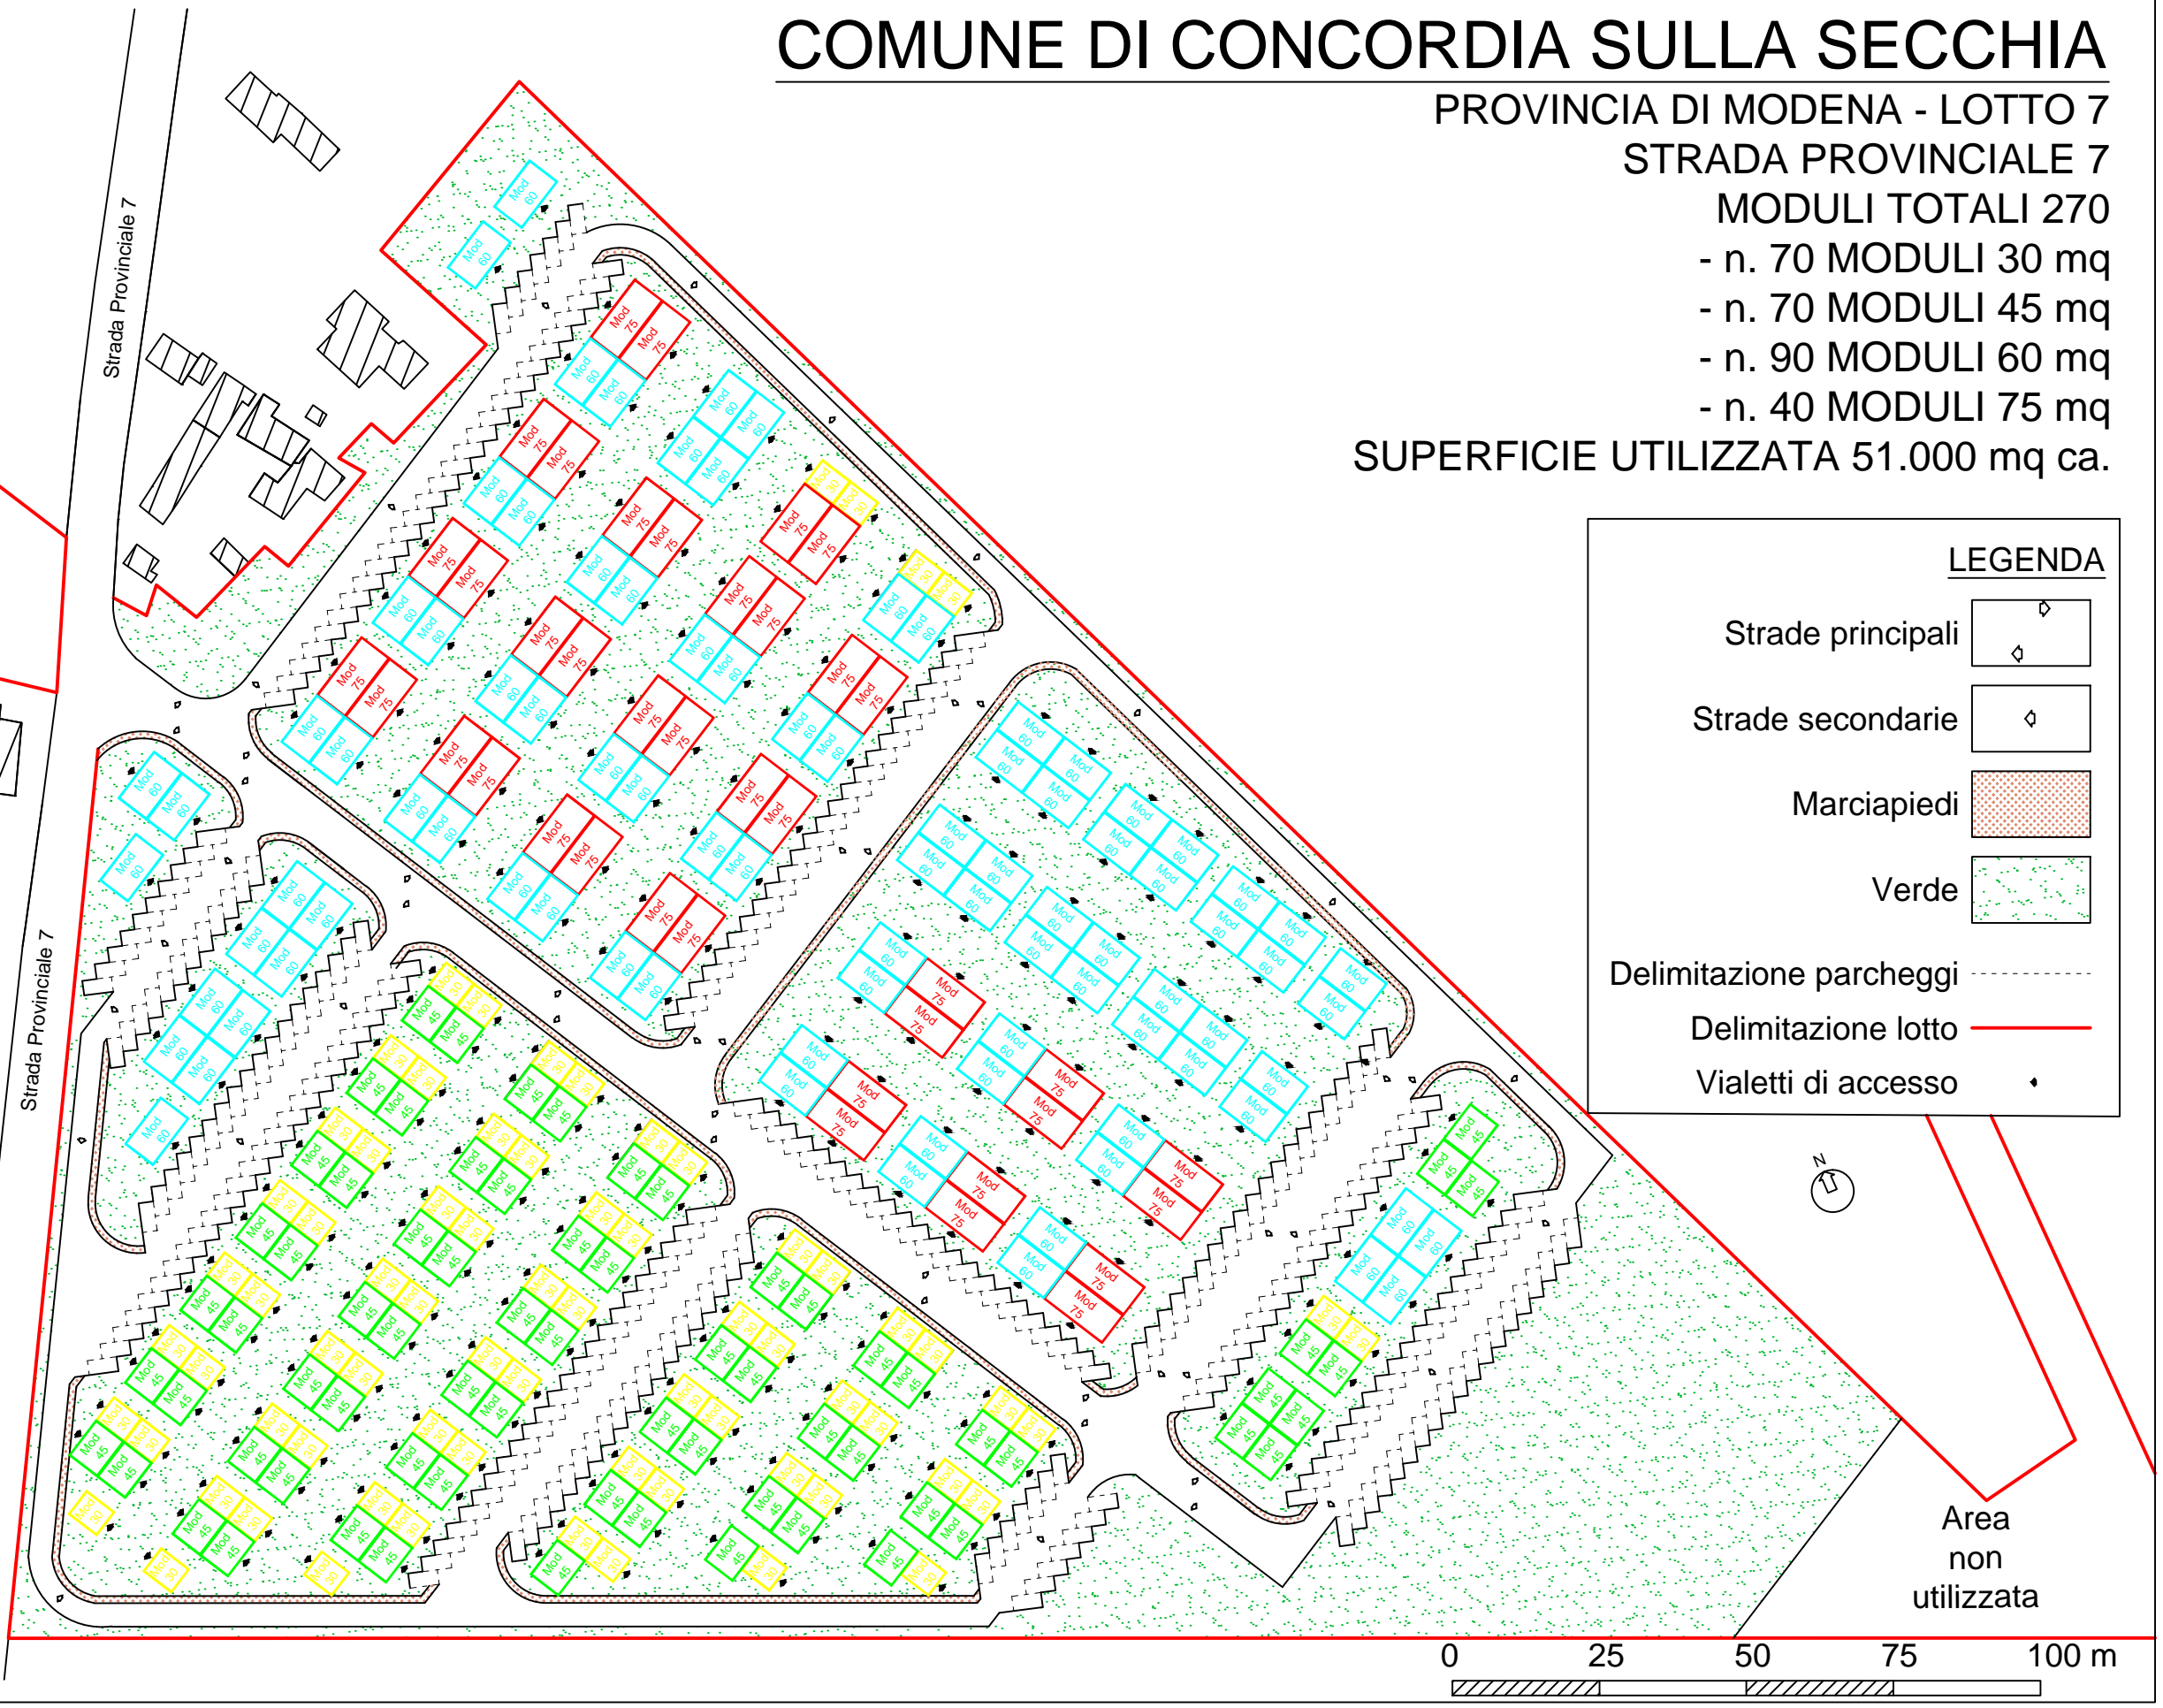

LEGENDA

- Strade principali
- Strade secondarie
- Marciapiedi
- Verde
- Delimitazione parcheggi
- Delimitazione lotto
- Vialetti di accesso



Area non utilizzata

