

# RICOSTRUZIONE SISMA 2012

## PREFABBRICATI MODULARI ABITATIVI RIMOVIBILI


LOCALIZZAZIONE AREE

**COMUNE DI NOVI  
DI MODENA**

Provincia di Modena

**LOTTO n.12a**

**ALLEGATO 2**

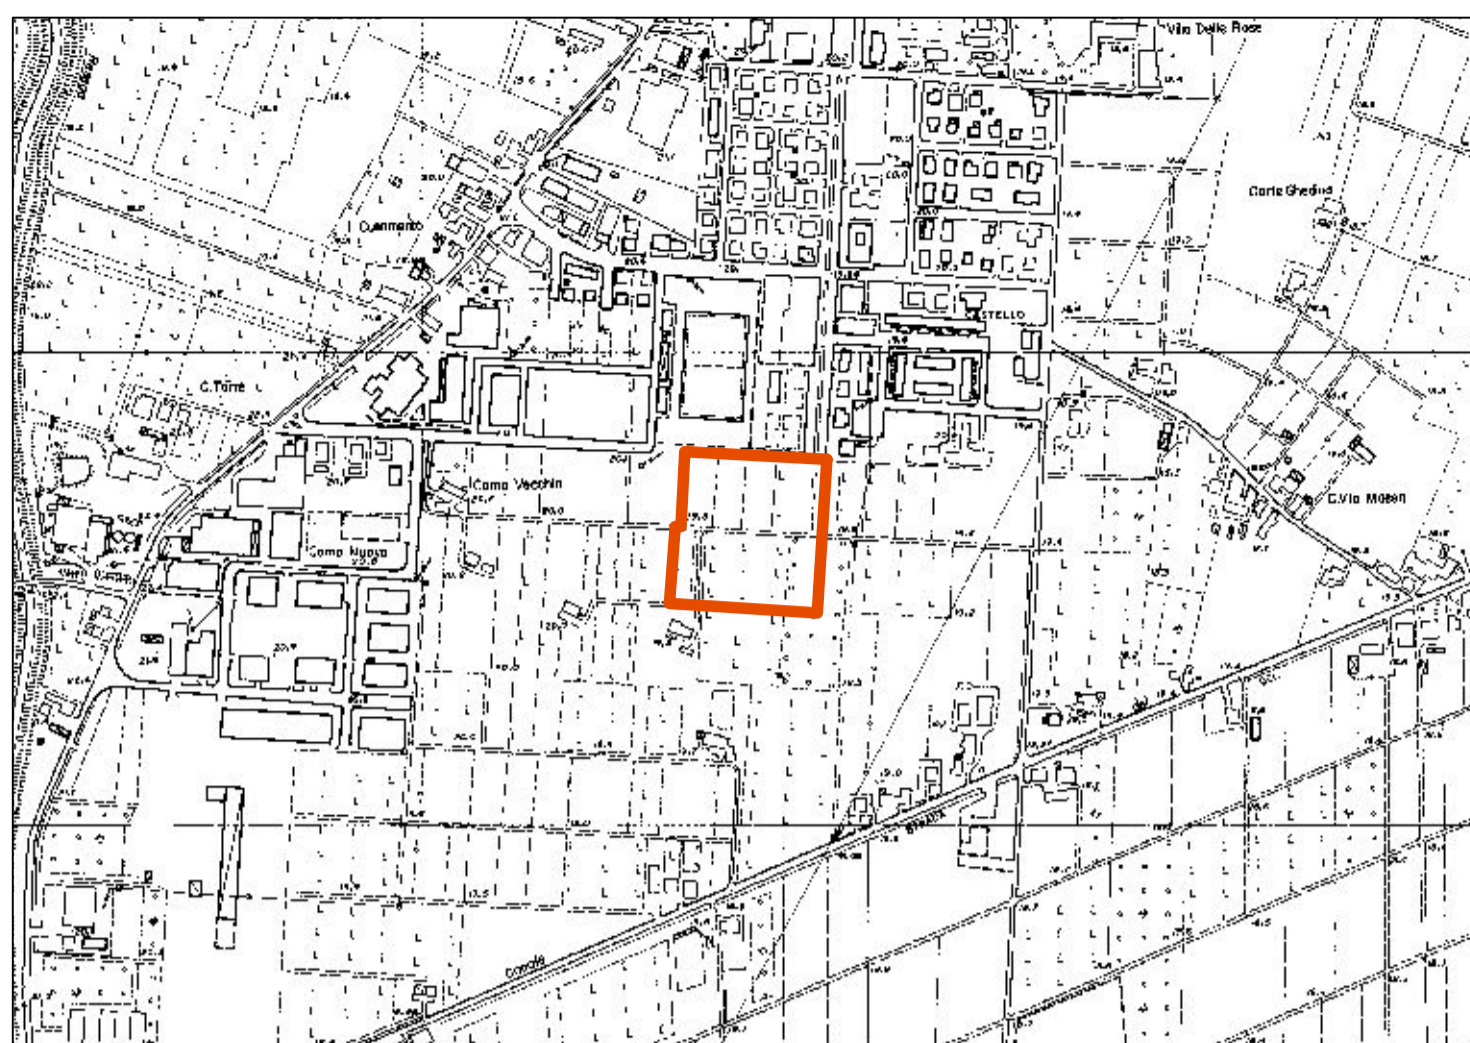

inquadramento area


0 100 200 400 600 800 Meters



estratto ortofoto

0 62,5 125 250 375 500 Meters

Lotto	N. 12A
dimensione area	24.930 m <sup>2</sup>
ubicazione	Fg. 29 map.le 173 parte (12.330m <sup>2</sup> )
ubicazione	Fg. 33 map.le 274 parte (6.800m <sup>2</sup> )
ubicazione	Fg. 33 map.le 38 parte (5.800m <sup>2</sup> )

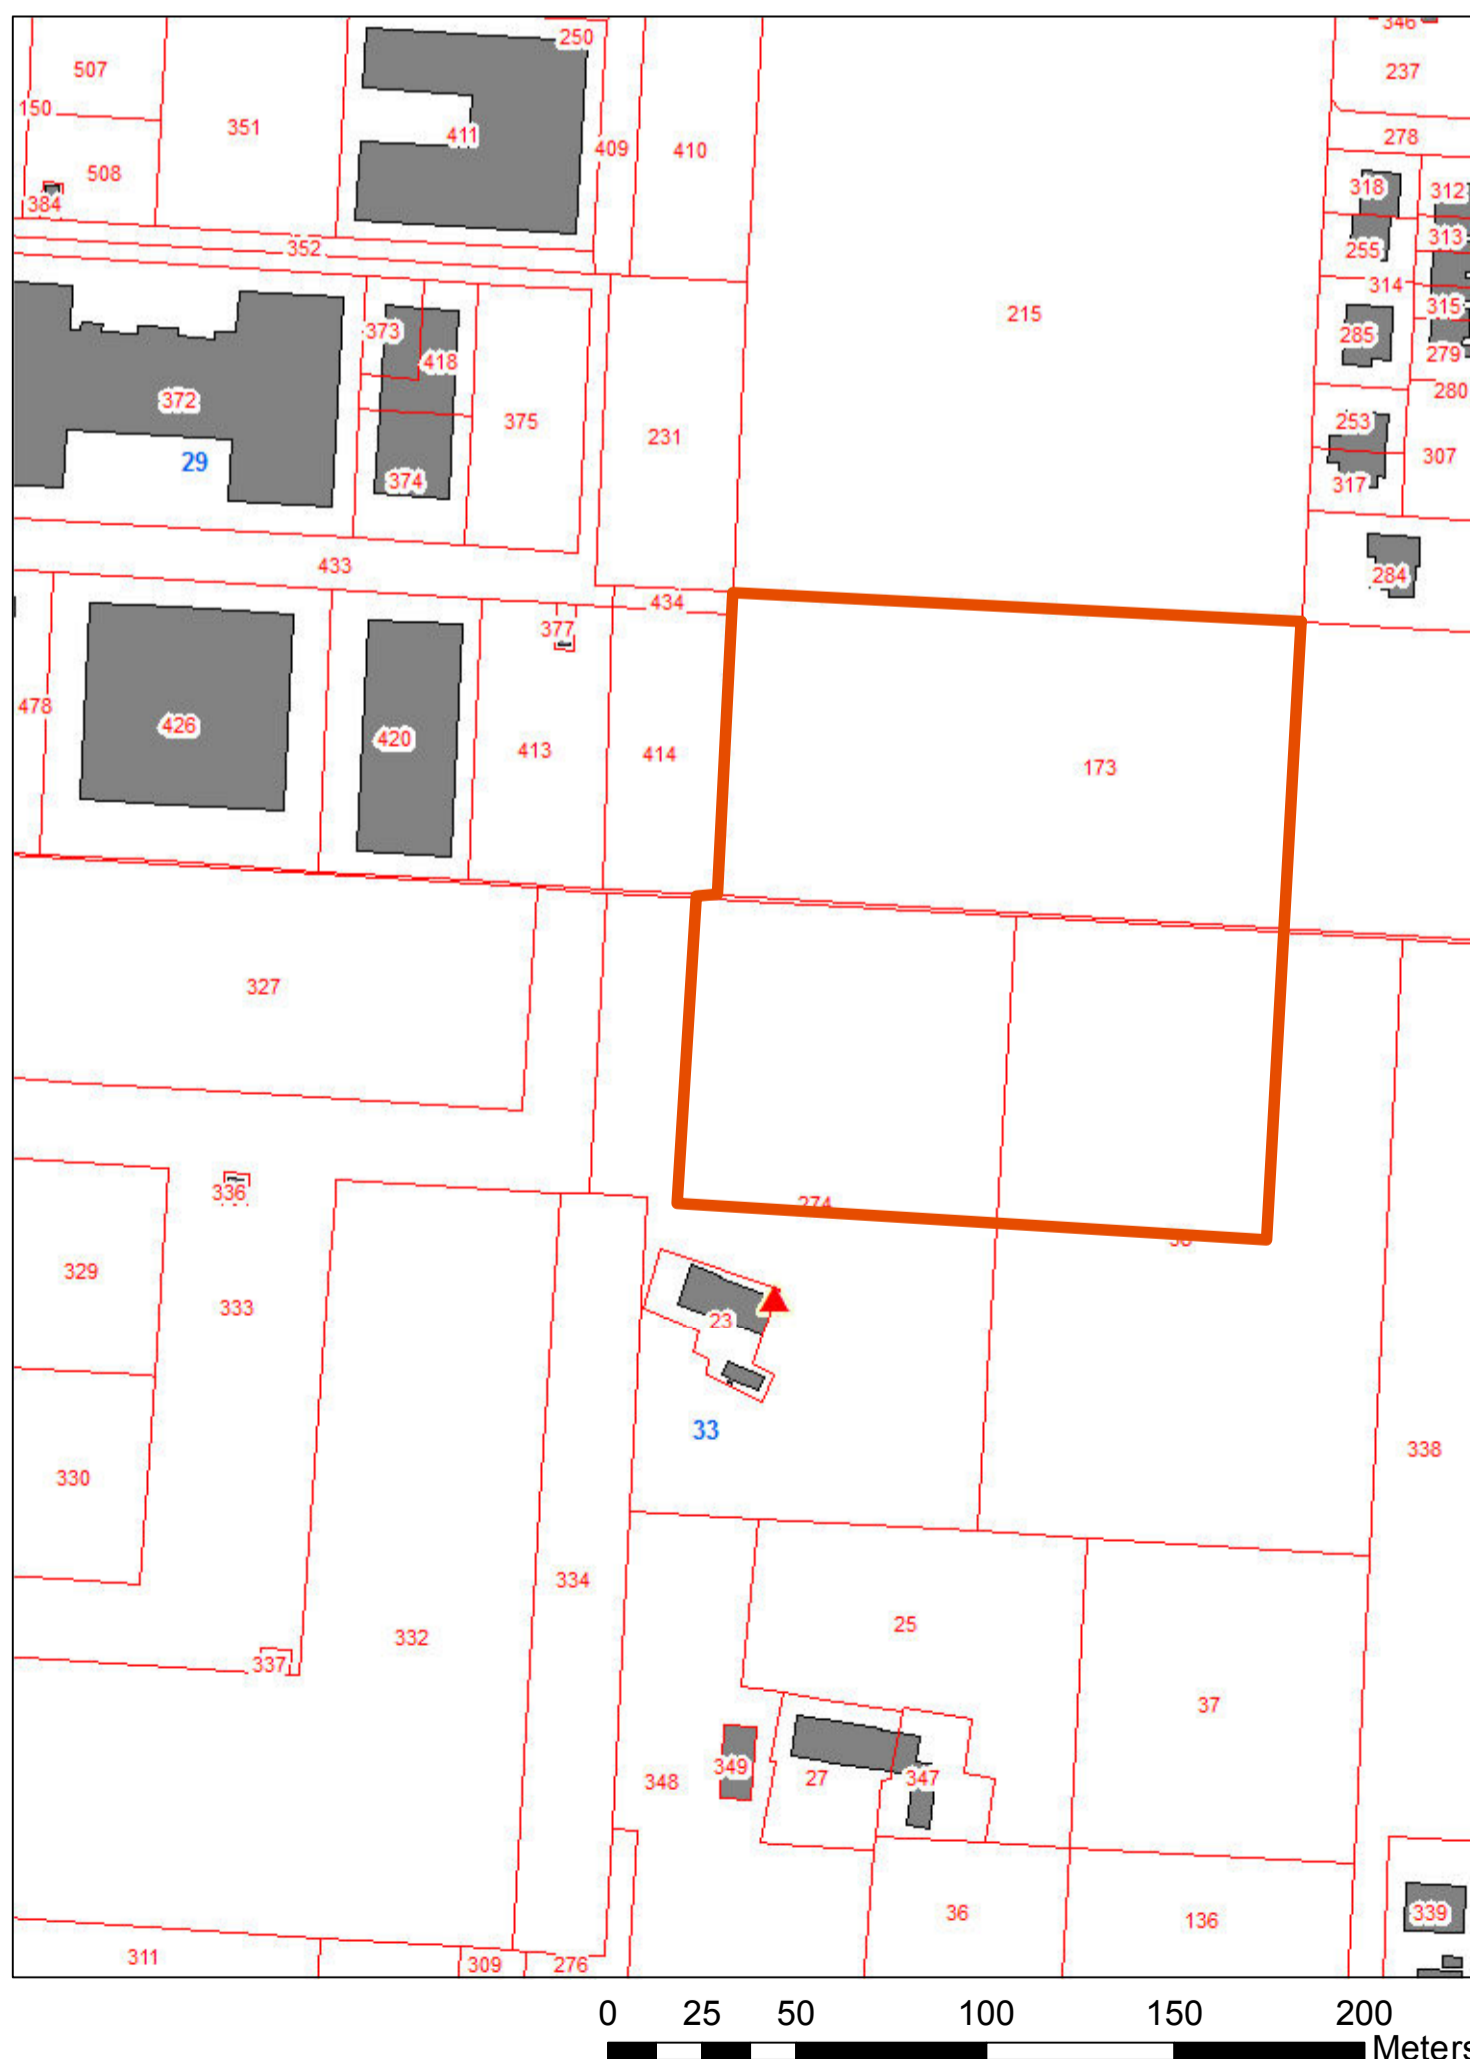

0 25 50 100 150 200 Meters