

RICOSTRUZIONE SISMA 2012

PREFABBRICATI MODULARI ABITATIVI RIMOVIBILI


LOCALIZZAZIONE AREE

**COMUNE DI NOVI
DI MODENA**

Provincia di Modena

LOTTO n.12b

ALLEGATO 2

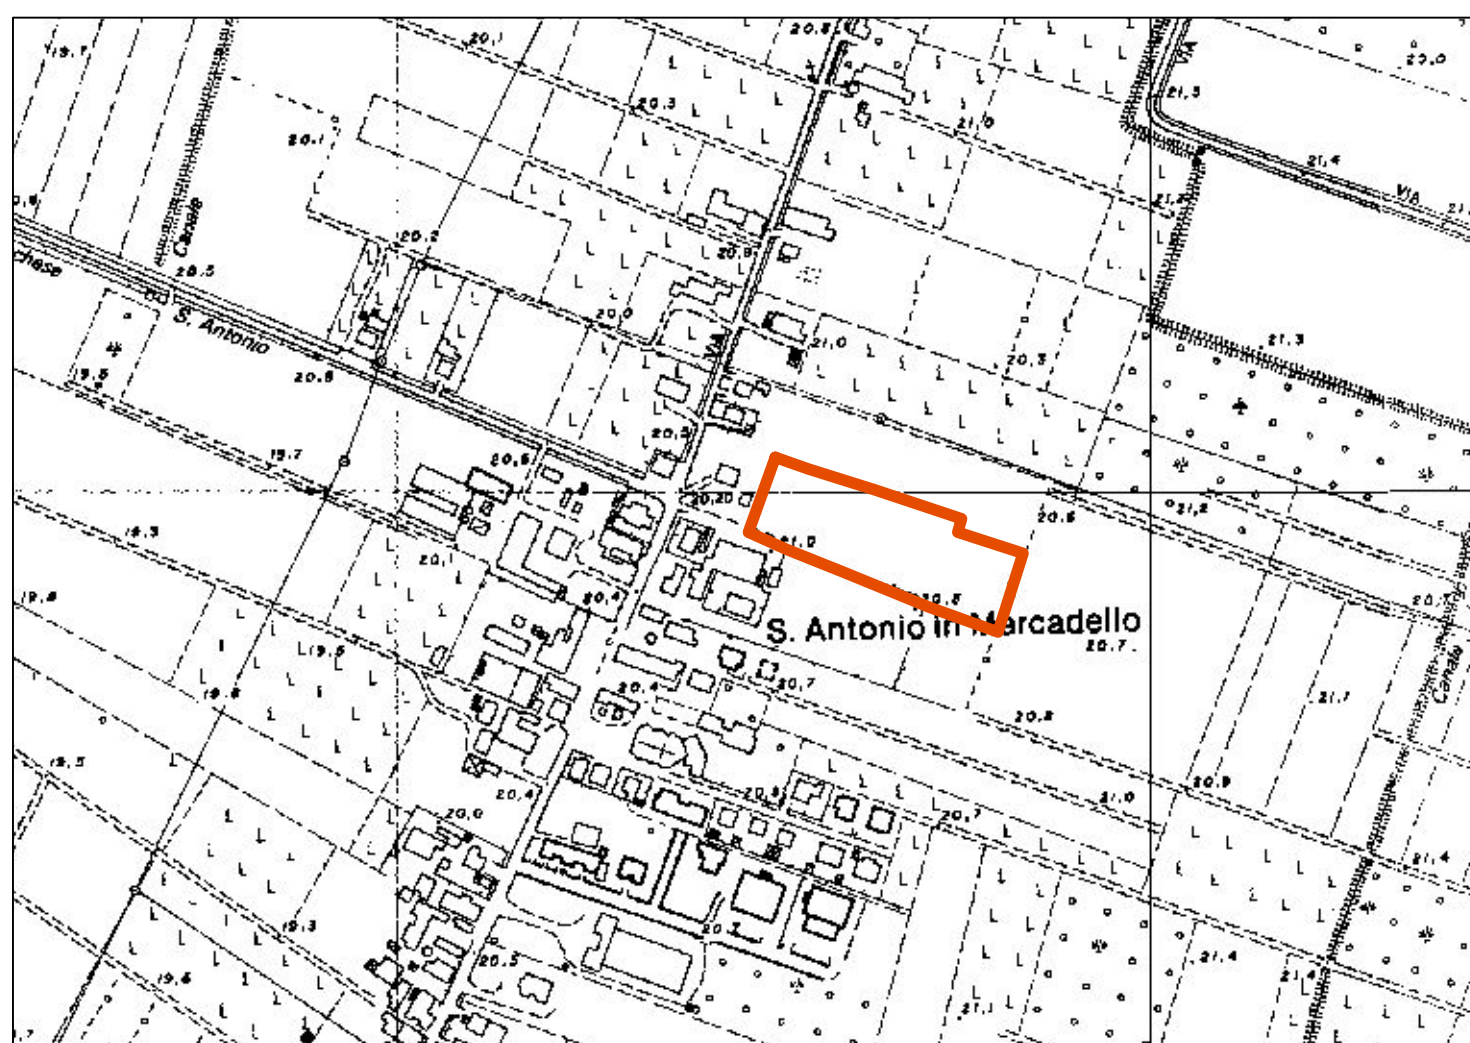

inquadramento area


0 62.5 125 250 375 500 Meters



estratto ortofoto

0 25 50 100 150 200 Meters

| Lotto | N. 12B |
|-----------------|----------------------|
| dimensione area | 9.980 m ² |
| ubicazione | Fg. 42 map.le 225 |
| ubicazione | Fg. 42 map.le 235 |
| ubicazione | Fg. 42 map.le 155 |
| ubicazione | Fg. 42 map.le 236 |
| ubicazione | Fg. 42 map.le 233 |

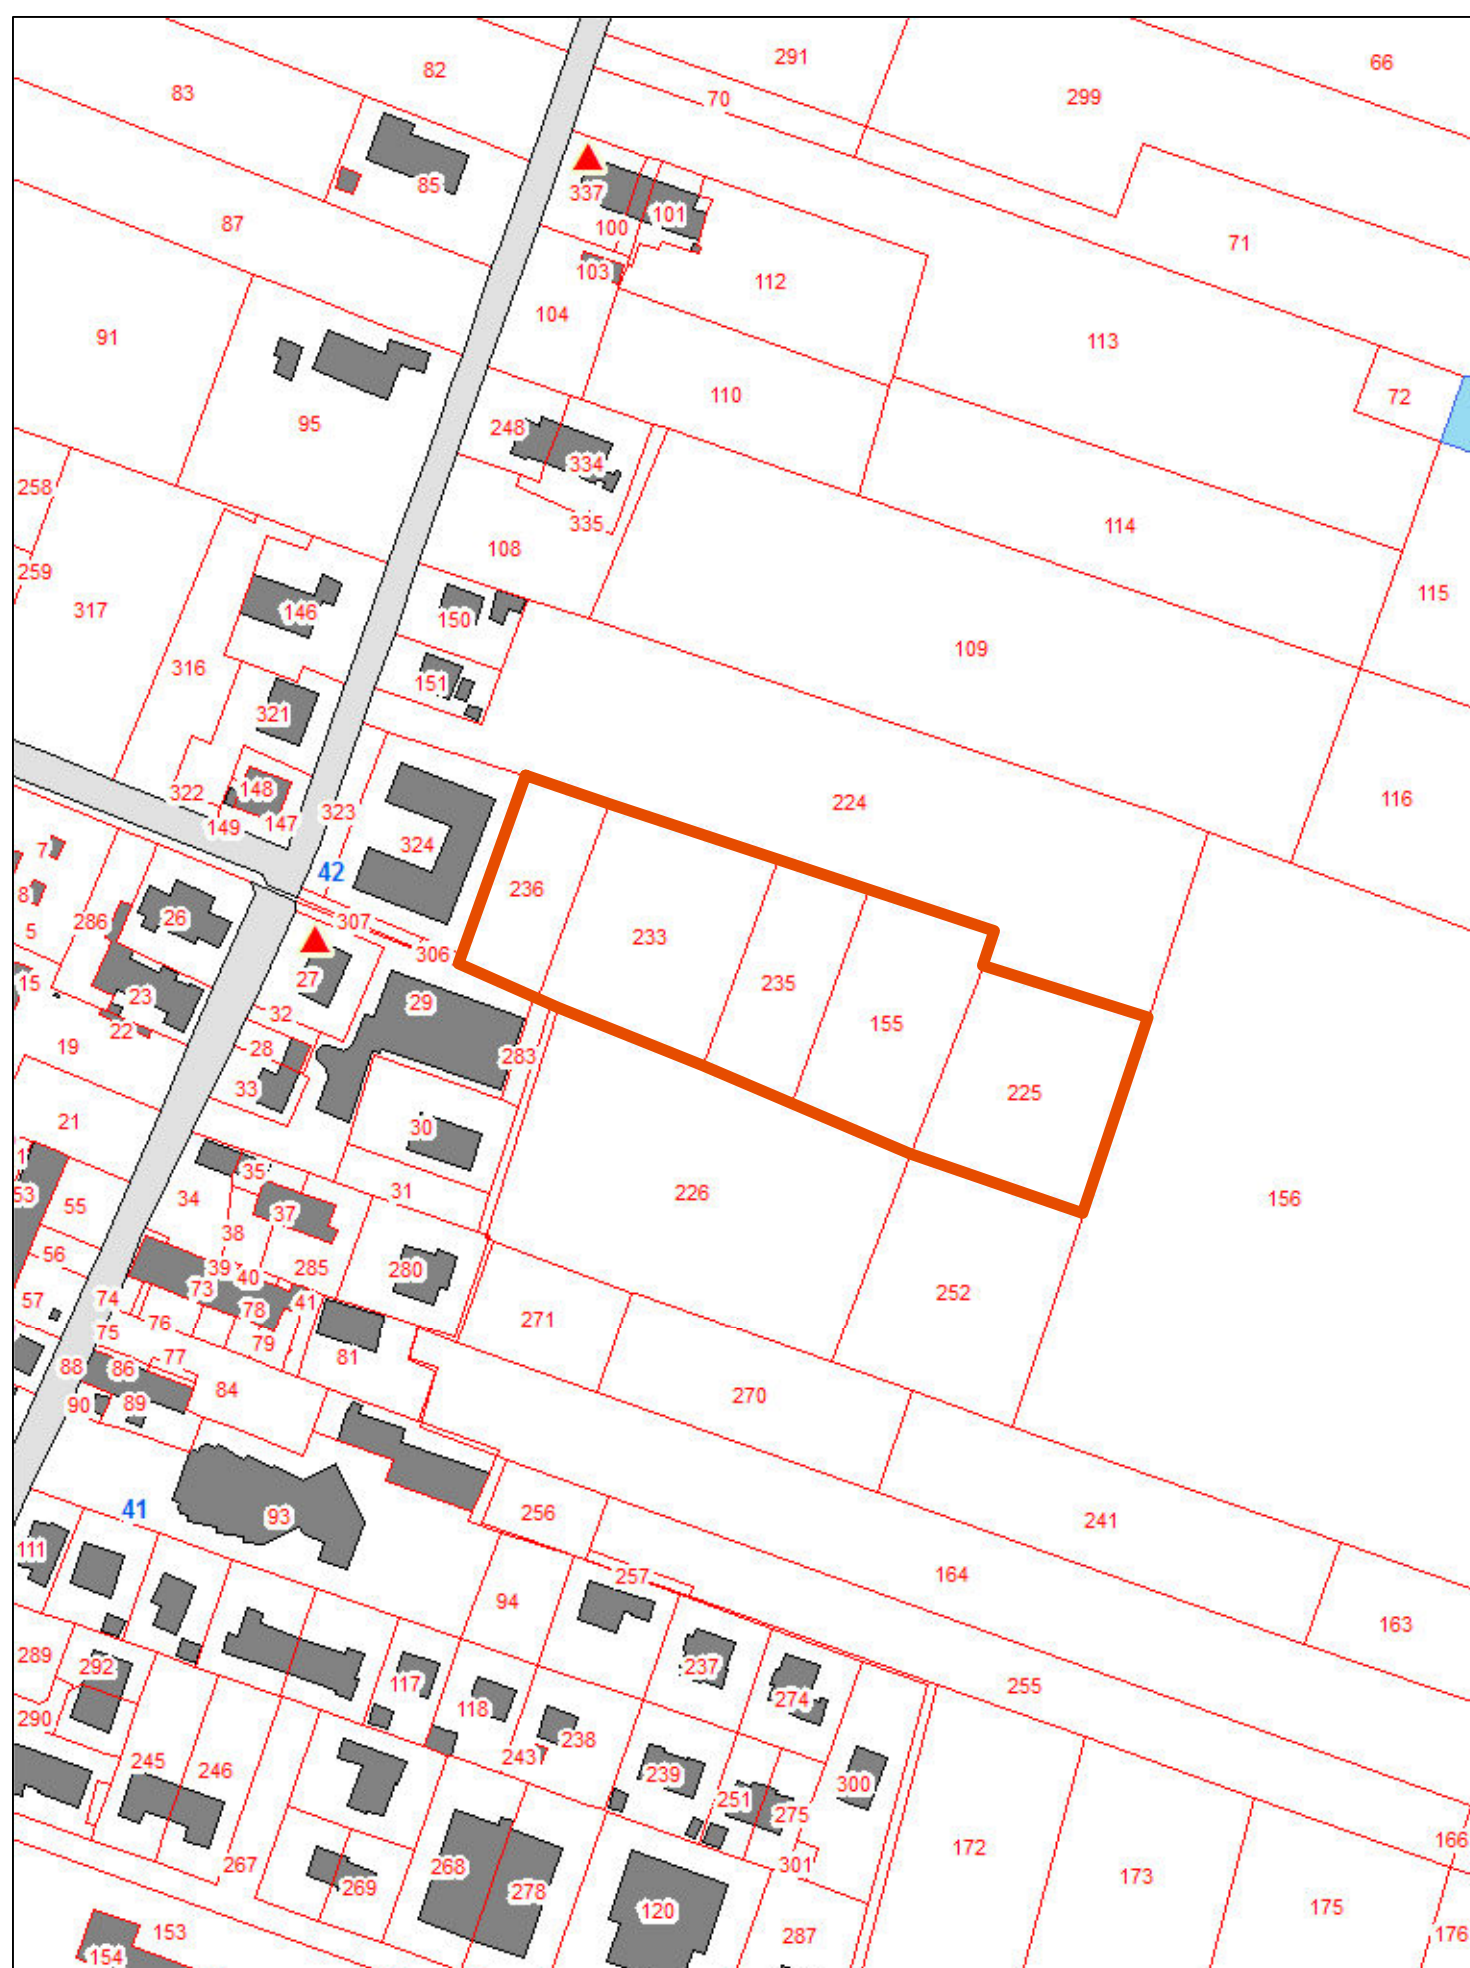

0 25 50 100 150 200 Meters