

IL COMMISSARIO DELEGATO

RICOSTRUZIONE SISMA 2012

PREFABBRICATI MODULARI ABITATIVI RIMOVIBILI


LOCALIZZAZIONE AREE

COMUNE DI MIRANDOLA

Provincia di Modena

LOTTO n.8

ALLEGATO 2

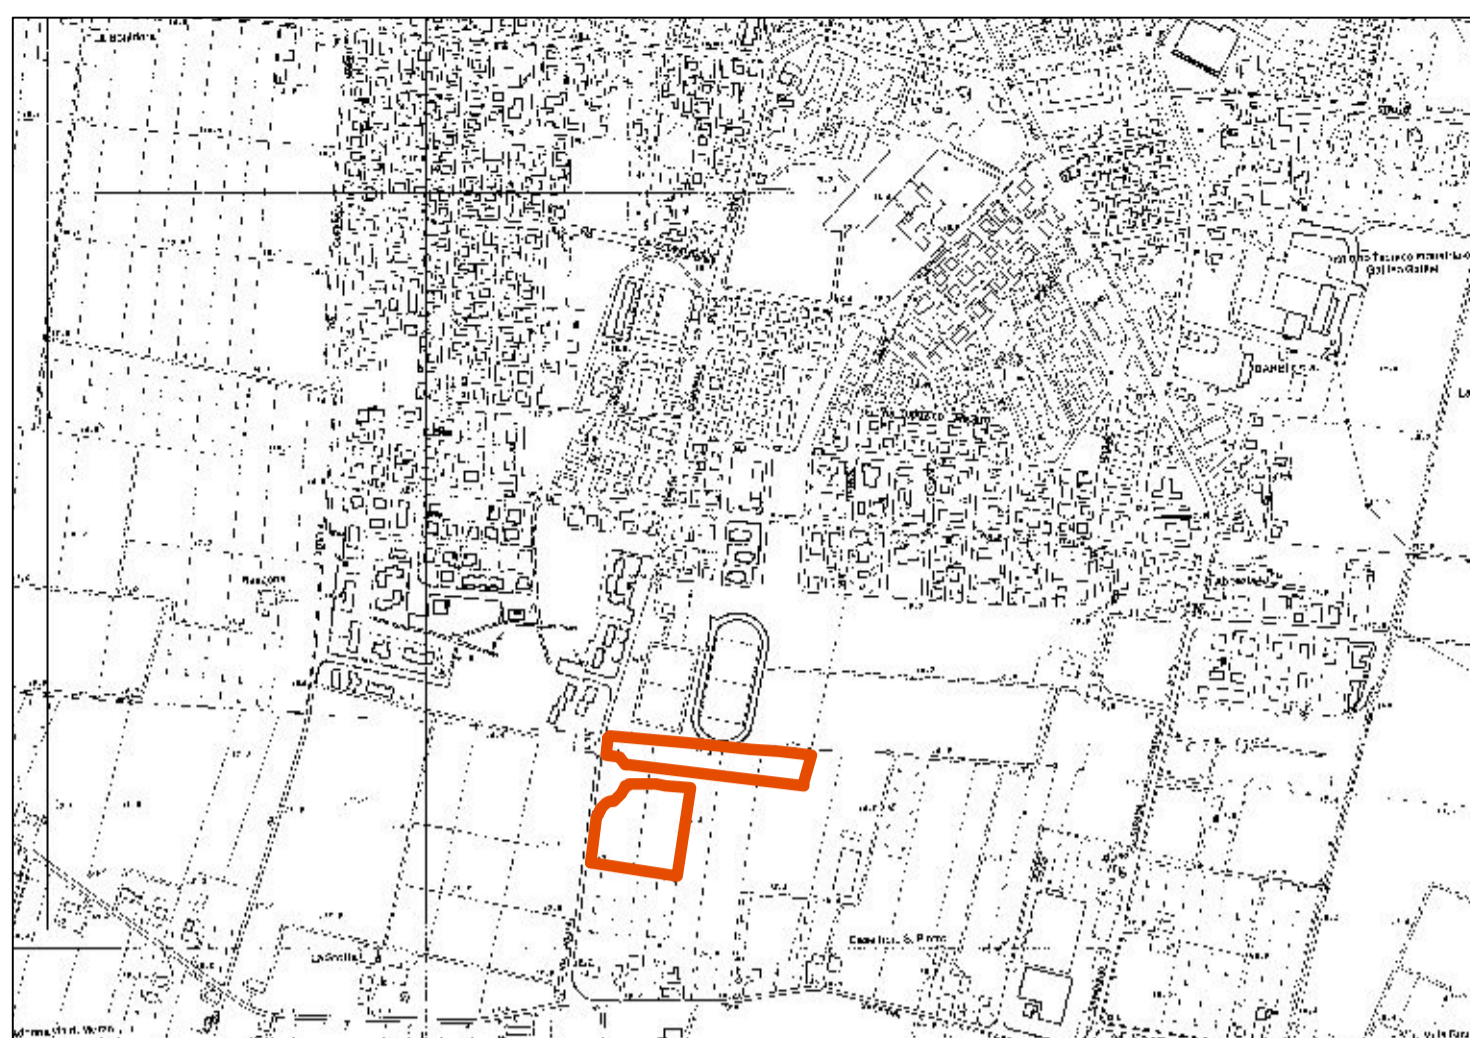

inquadramento area


0 125 250 500 750 1.000 Meters



estratto ortofoto

0 62,5 125 250 375 500 Meters

Lotto	N. 8
dimensione area	22.600 m ²
ubicazione	Fg. 137 map.le 729
ubicazione	Fg. 137 map.le 694
ubicazione	Fg. 137 map.le 695
ubicazione	Fg. 137 map.le 696
ubicazione	Fg. 137 map.le 697
ubicazione	Fg. 137 map.le 725
ubicazione	Fg. 137 map.le 728 parte (340m2)
ubicazione	Fg. 137 map.le 509 parte (1.300m2)
ubicazione	Fg. 137 map.le 510
ubicazione	Fg. 137 map.le 511
ubicazione	Fg. 137 map.le 512
ubicazione	Fg. 137 map.le 508
ubicazione	Fg. 137 map.le 732

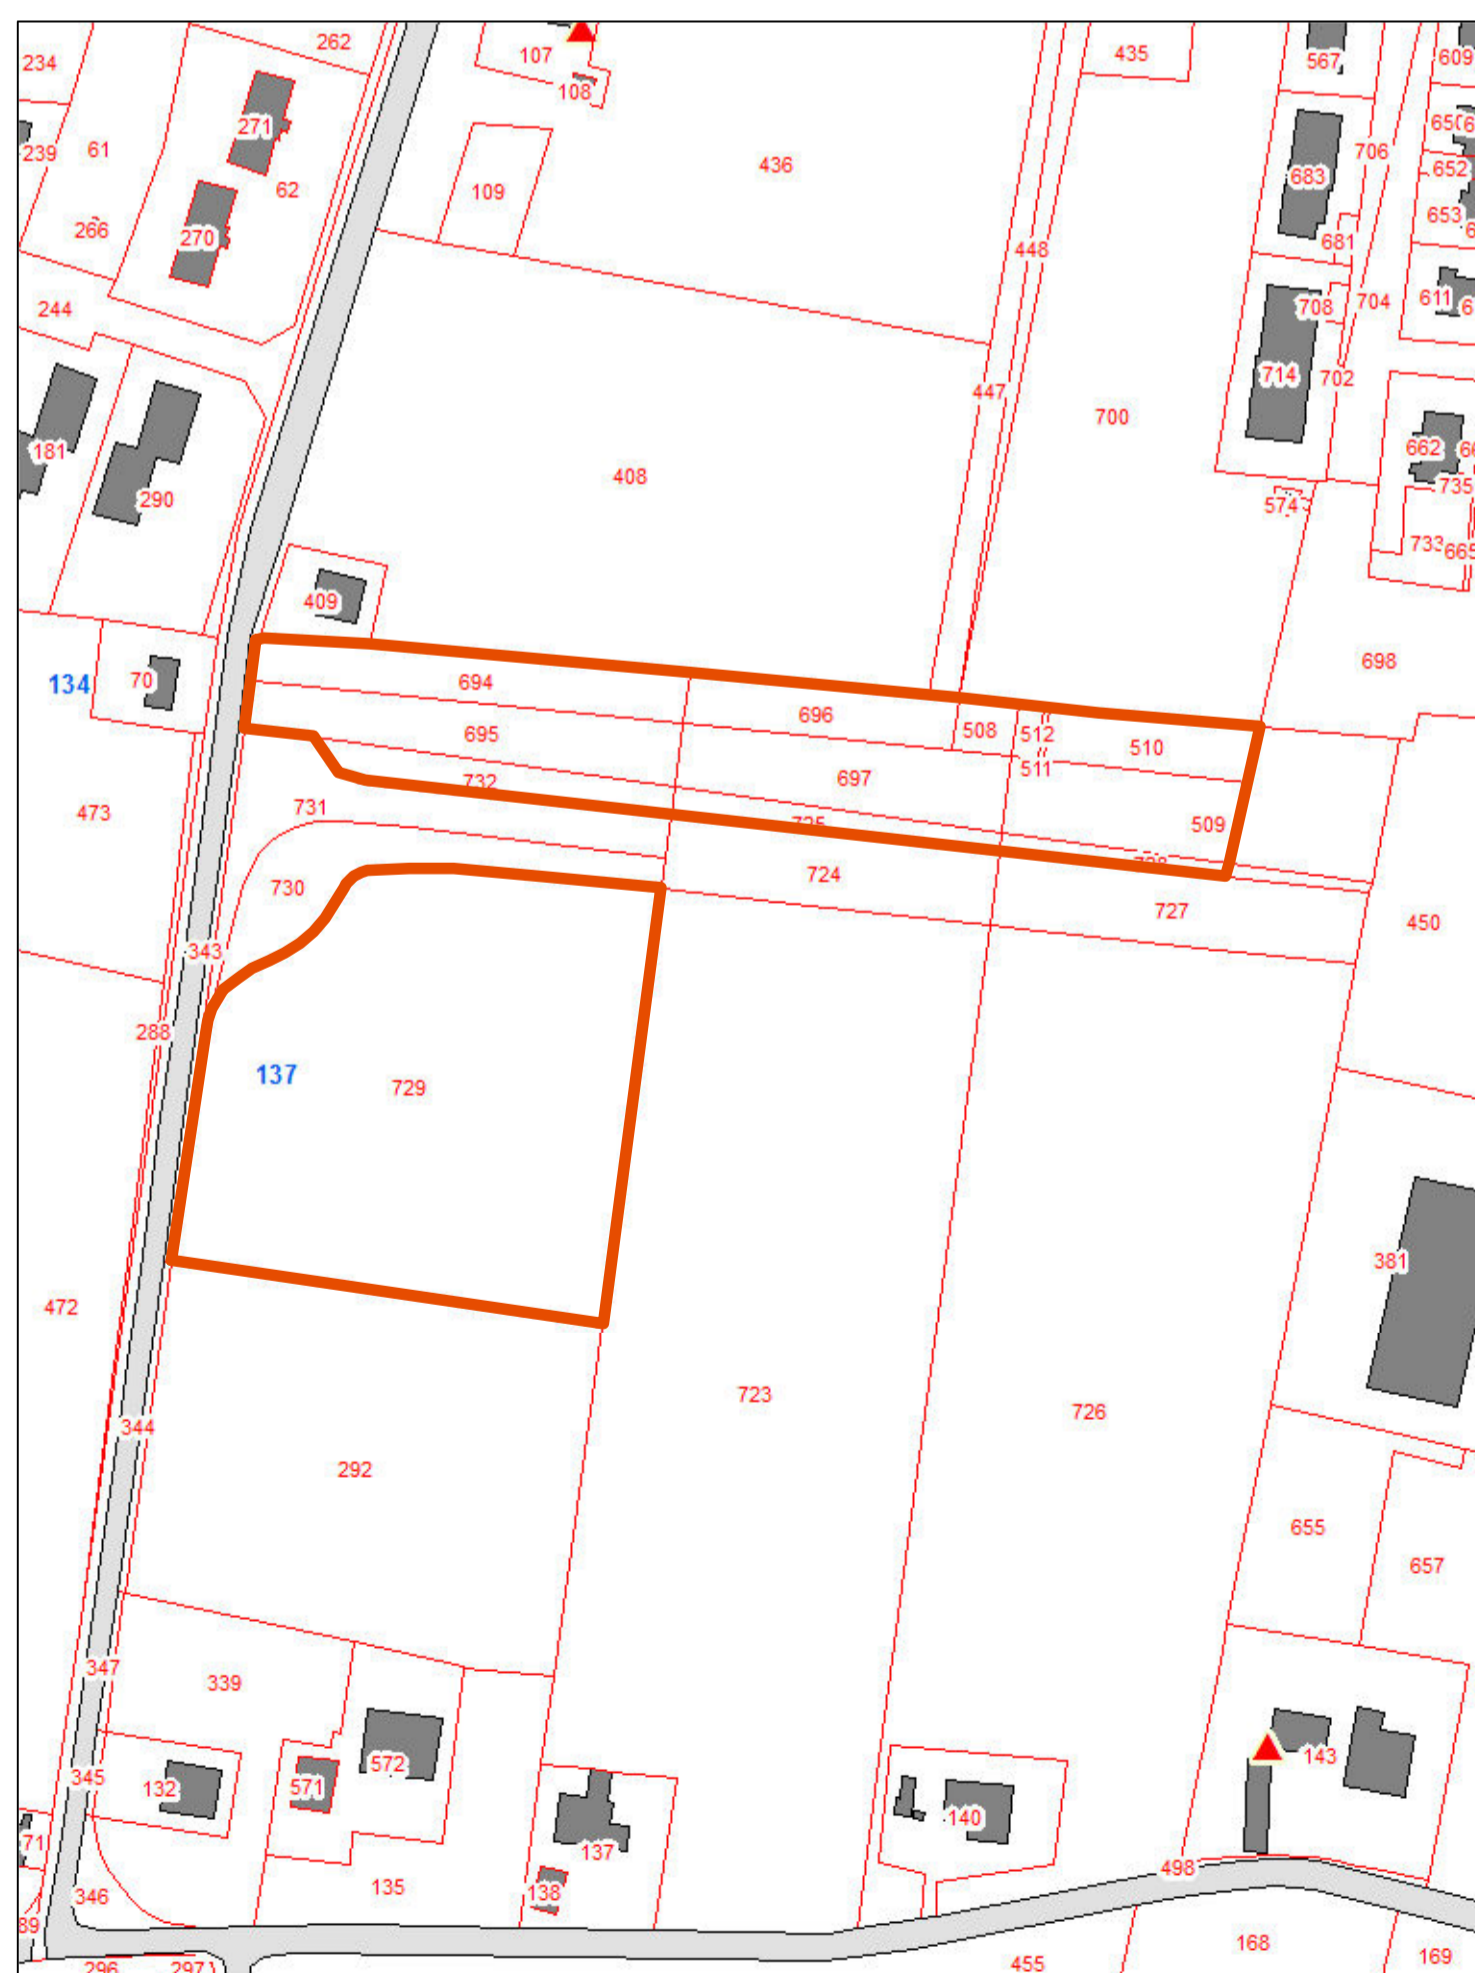

0 25 50 100 150 200 Meters