

# COMUNE DI CONCORDIA SULLA SECCHIA


PROVINCIA DI MODENA - LOTTO 7

STRADA PROVINCIALE 7

MODULI TOTALI 120

- n. 30 MODULI 30 mq
- n. 30 MODULI 45 mq
- n. 40 MODULI 60 mq
- n. 20 MODULI 75 mq

SUPERFICIE UTILIZZATA 30.000 mq ca.

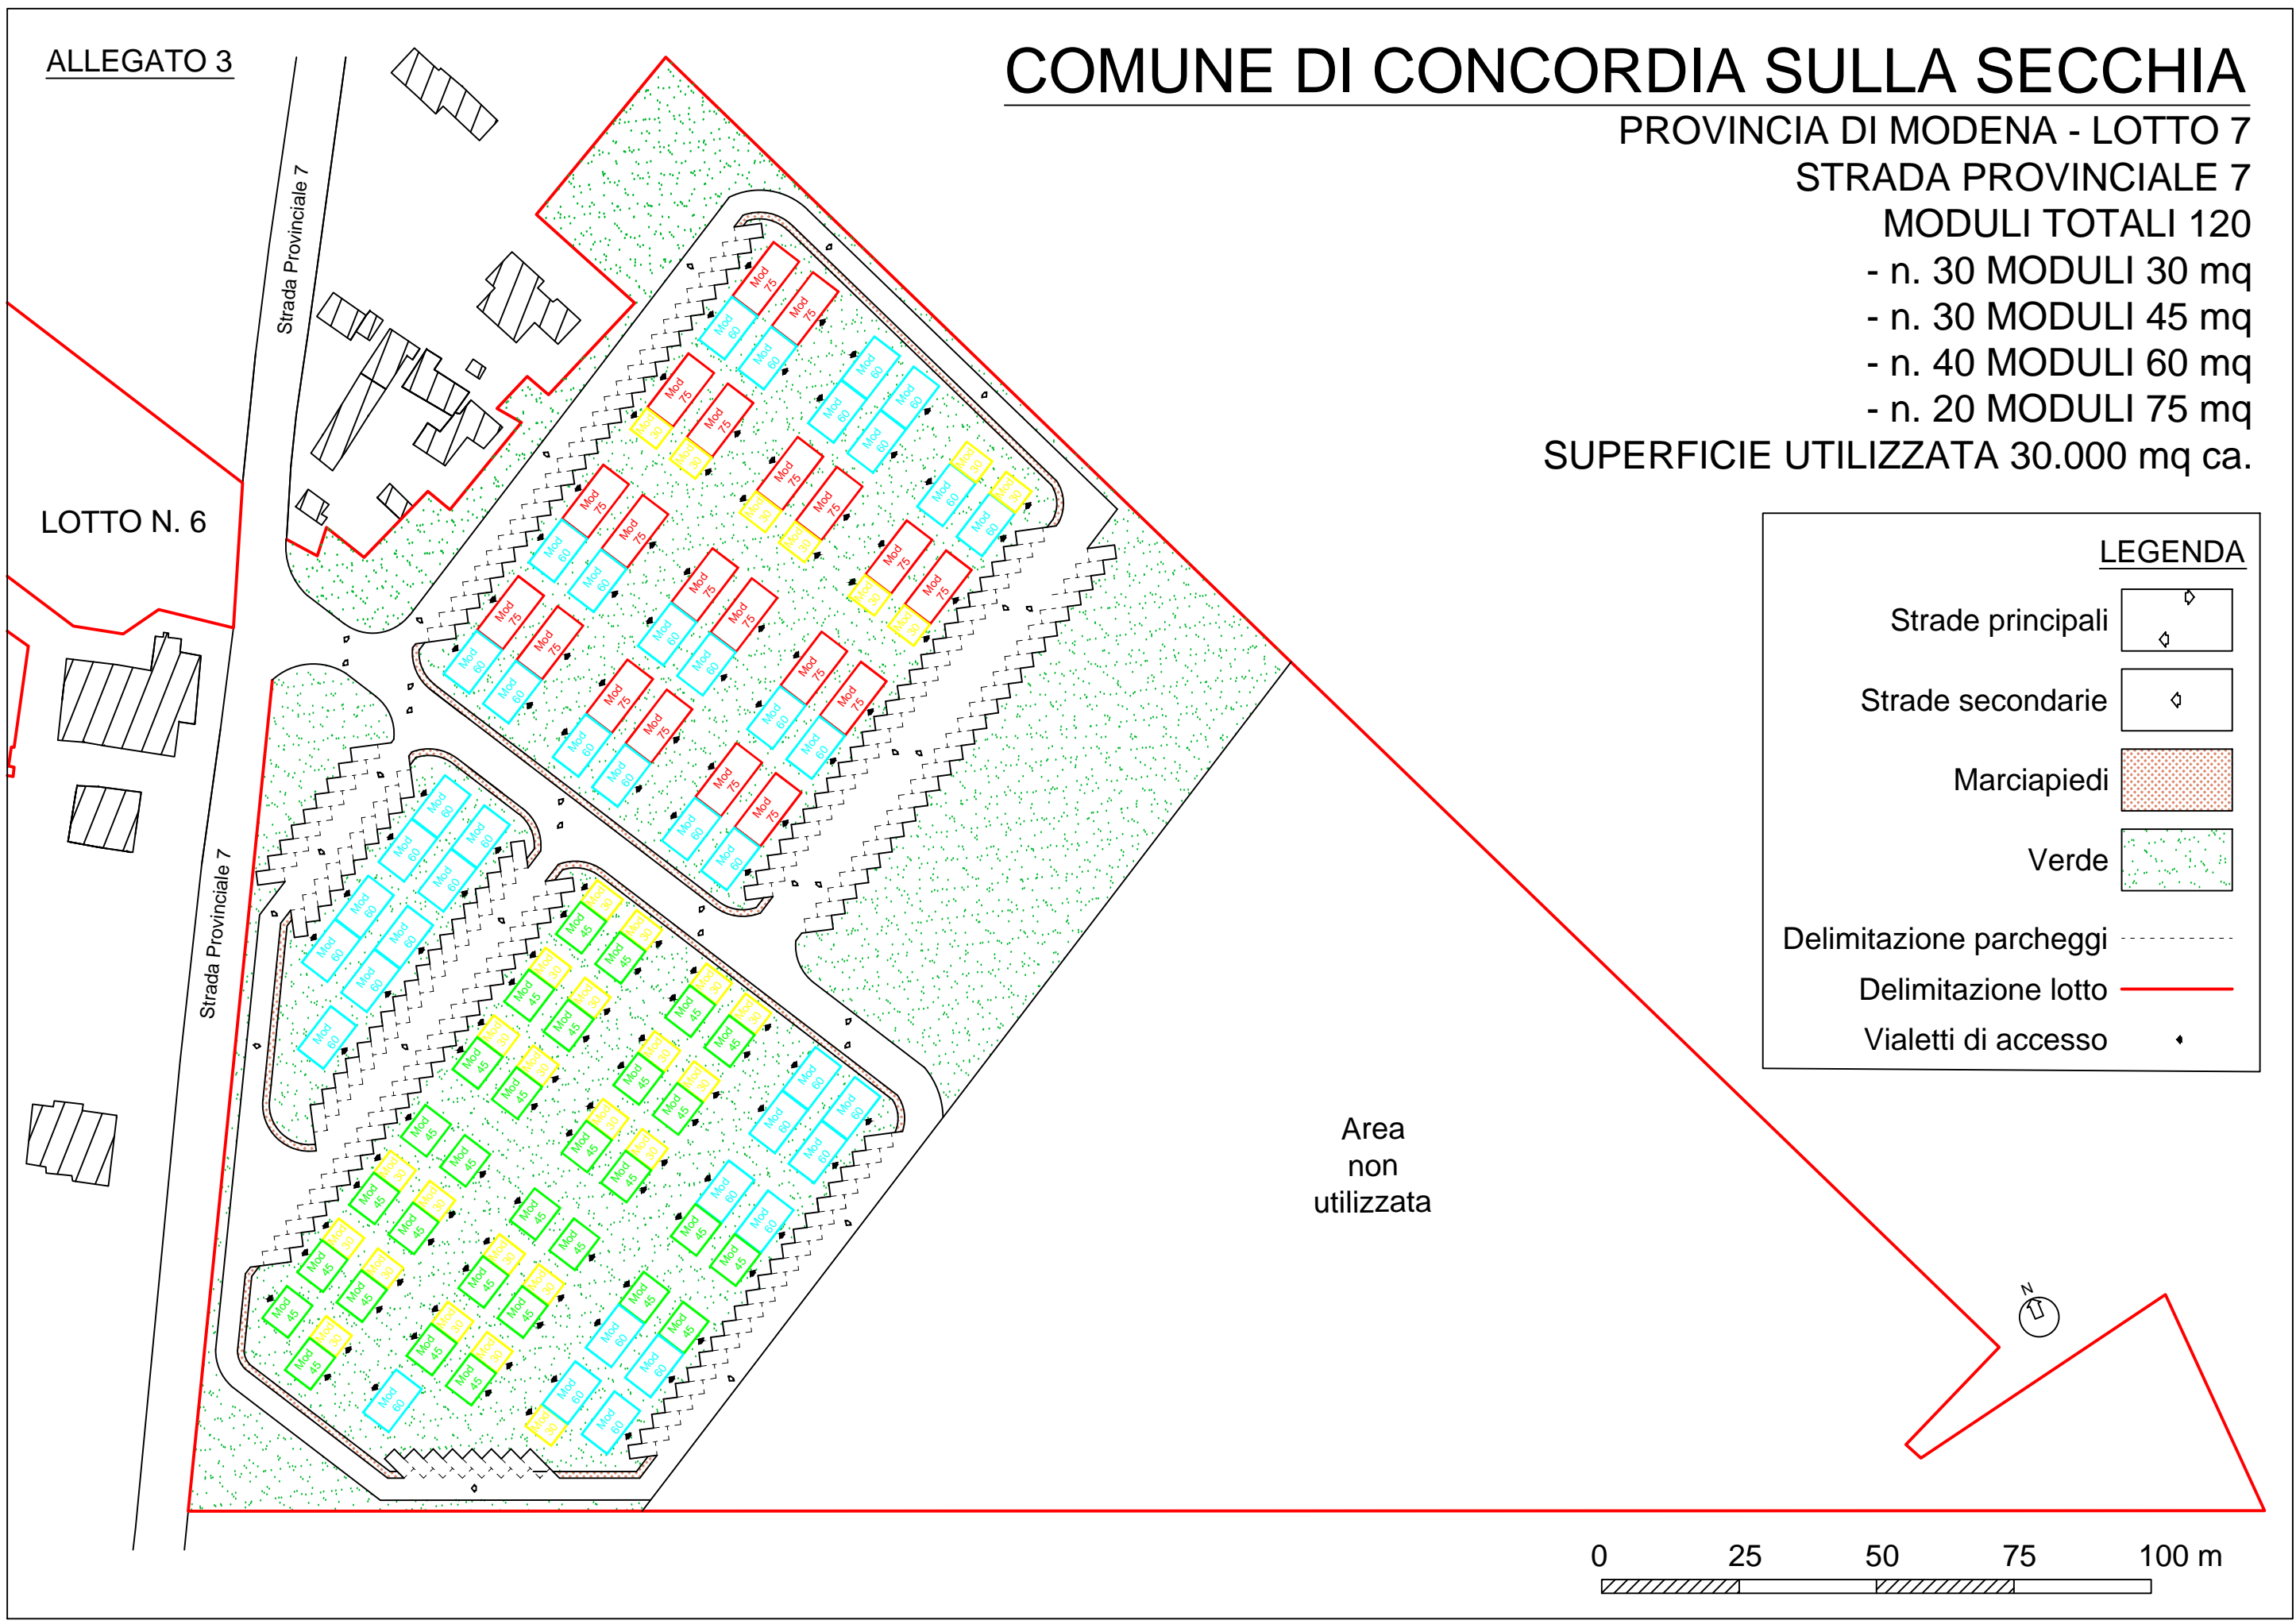

LOTTO N. 6

Strada Provinciale 7

Strada Provinciale 7

Area non utilizzata

### LEGENDA

- Strade principali
- Strade secondarie
- Marciapiedi
- Verde
- Delimitazione parcheggi
- Delimitazione lotto
- Vialetti di accesso

