

IL COMMISSARIO DELEGATO

# RICOSTRUZIONE SISMA 2012

## PREFABBRICATI MODULARI ABITATIVI RIMOVIBILI


LOCALIZZAZIONE AREE

### COMUNE DI MIRANDOLA

Provincia di Modena

### LOTTO n.5

ALLEGATO 2

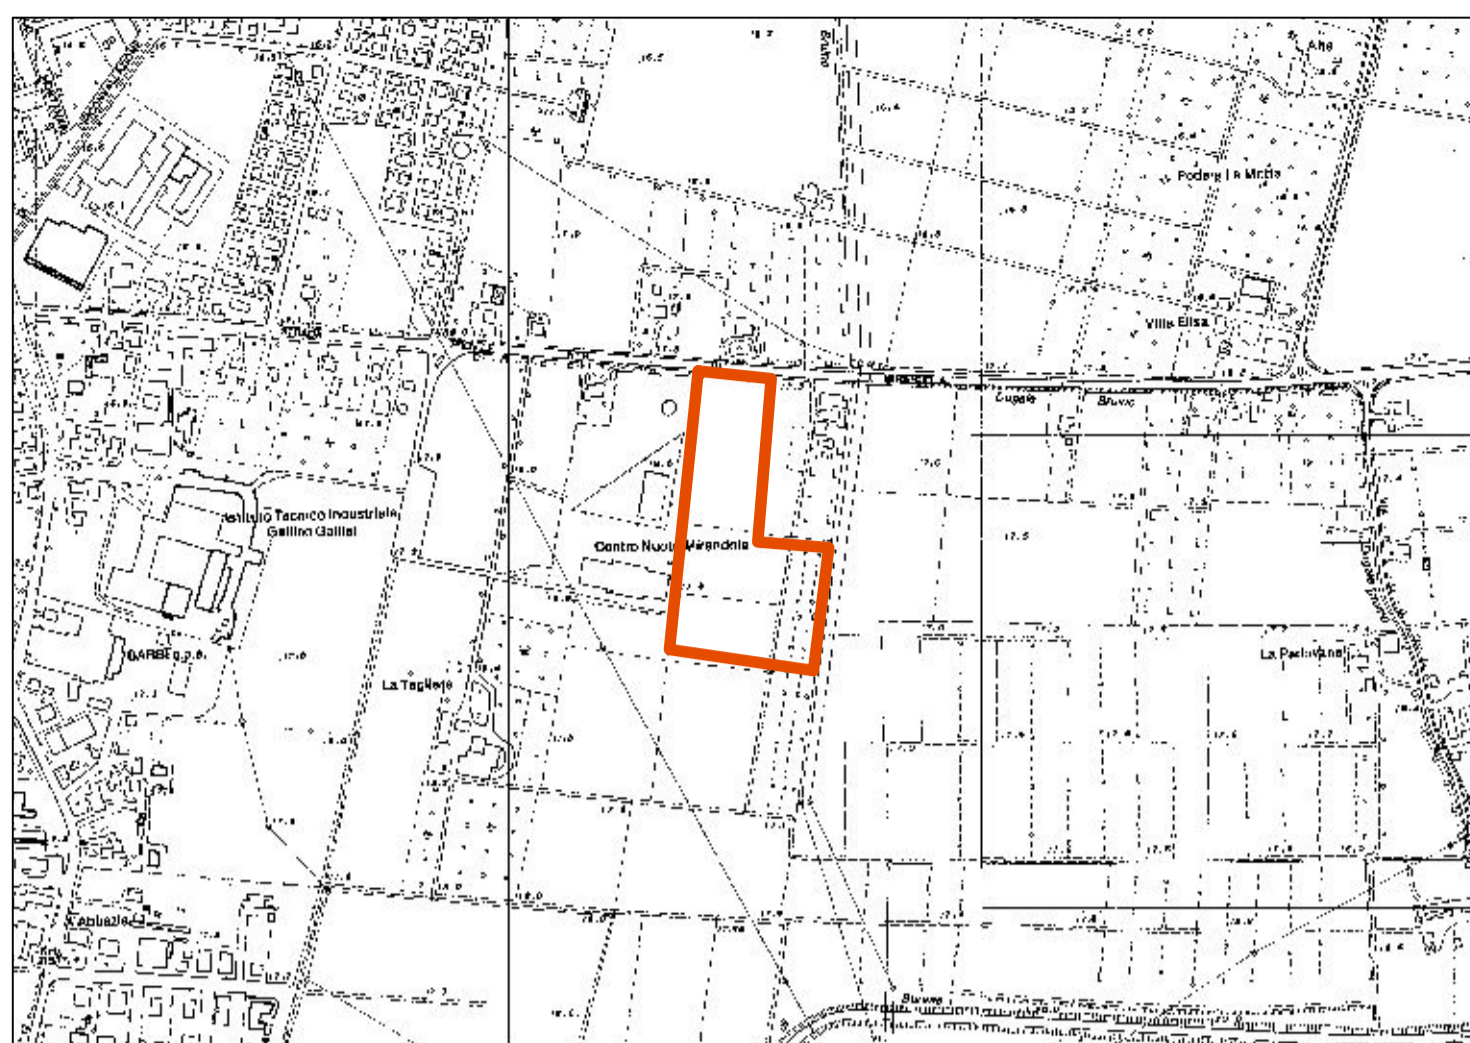

inquadramento area


0 100 200 400 600 800 Meters



estratto ortofoto

0 62,5 125 250 375 500 Meters

Lotto	N. 5
dimensione area	33.500 m2 calcolati graficamente
ubicazione	Fg. 136 map.le 130 parte (7.500m2)
ubicazione	Fg. 136 map.le 125 parte (6.500m2)
ubicazione	Fg. 136 map.le 128 parte (19.500m2)

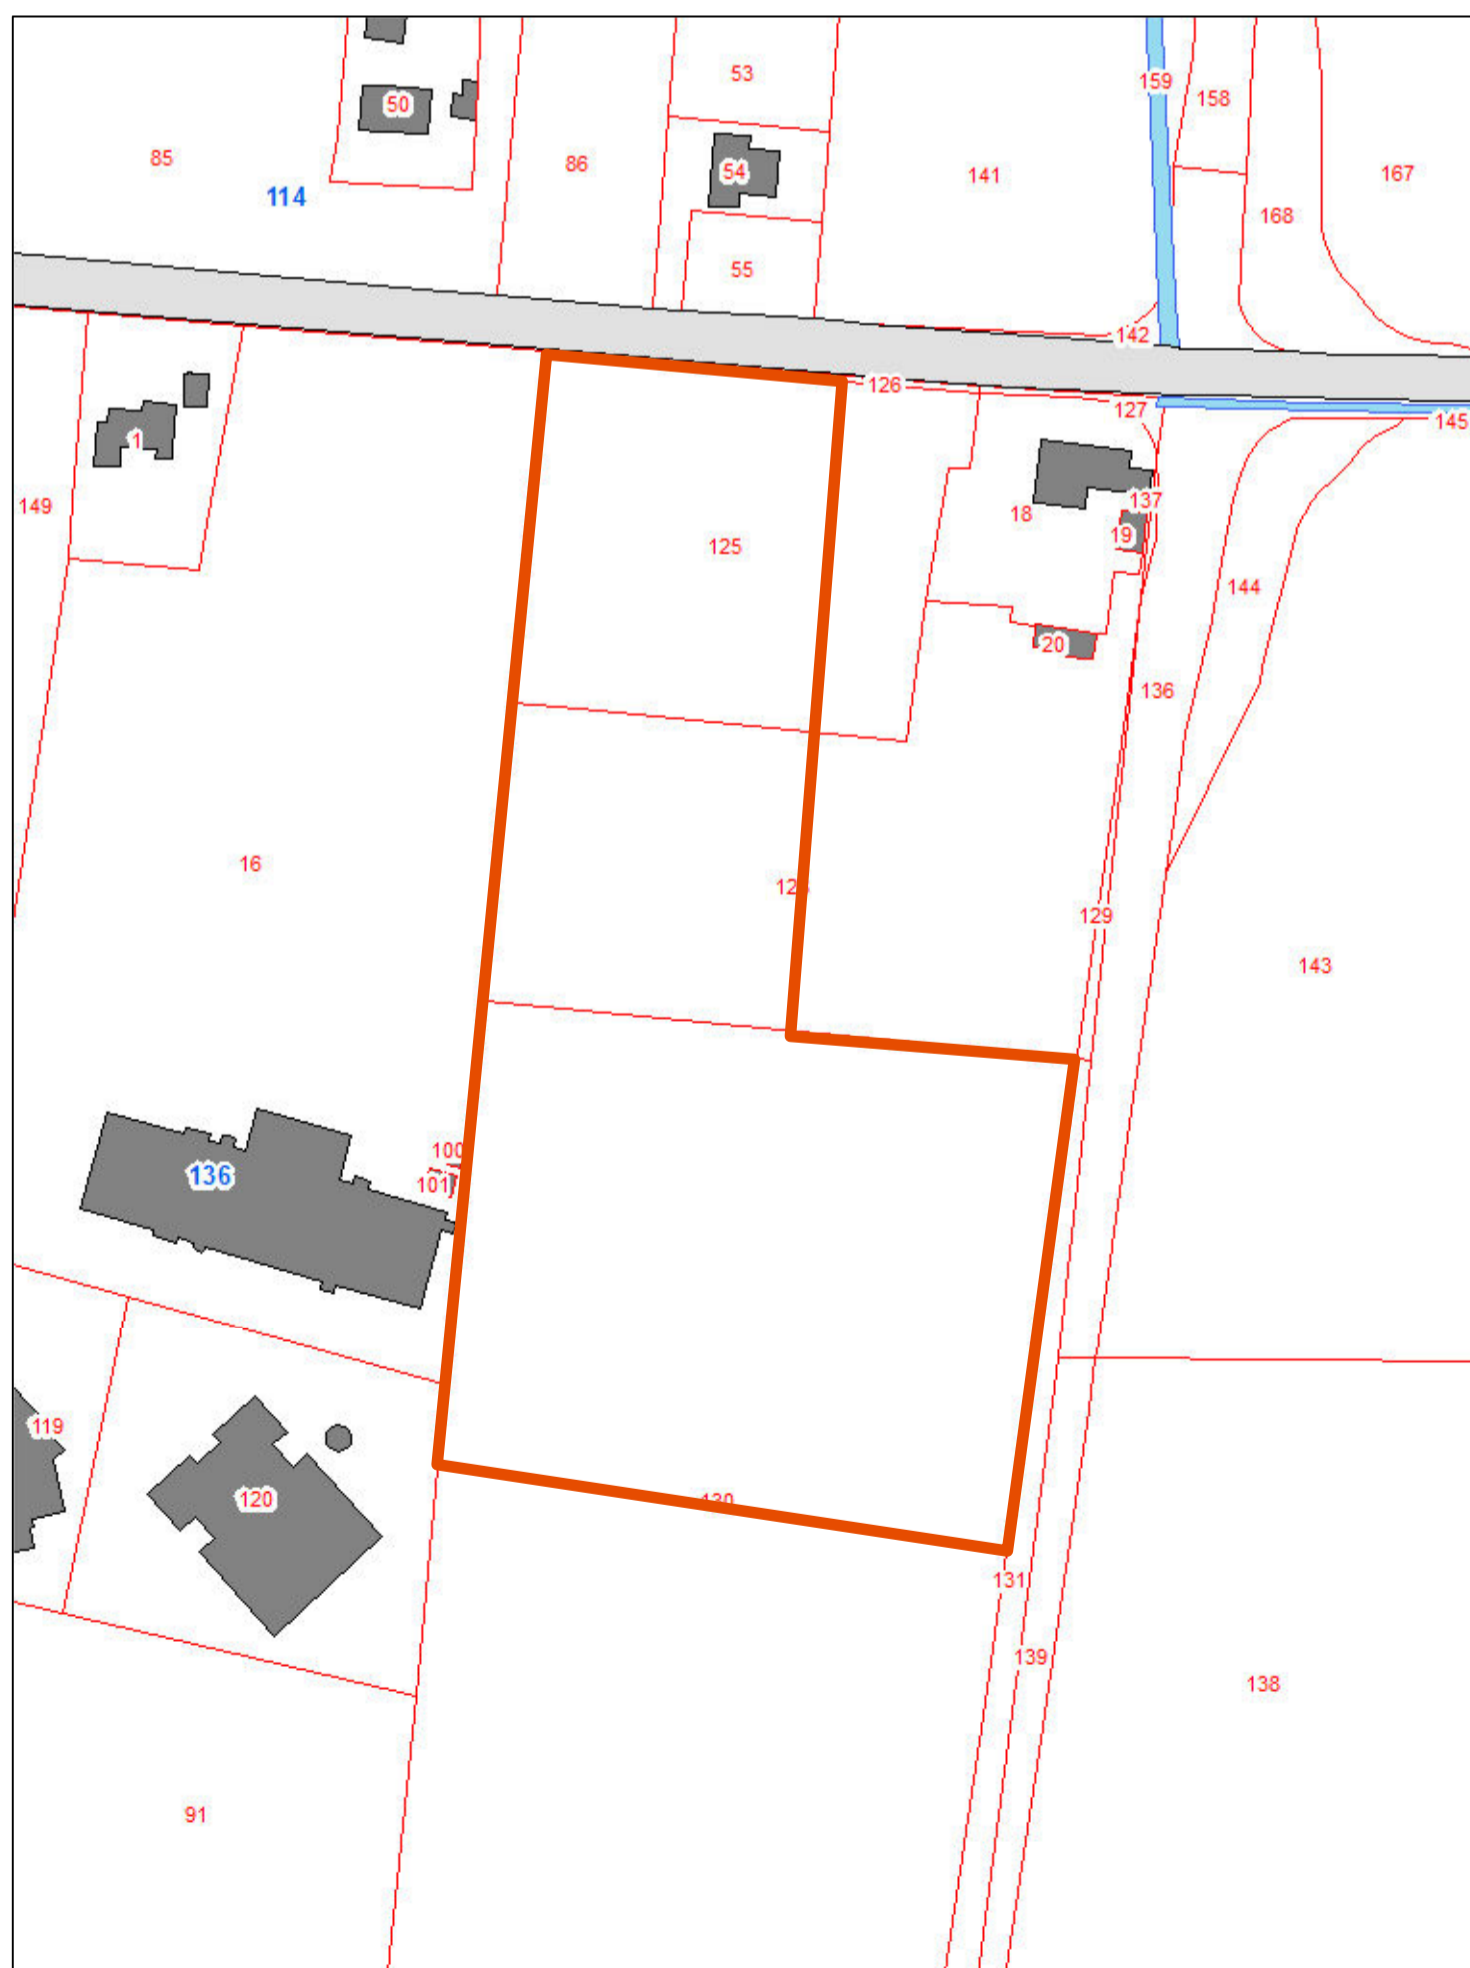

0 25 50 100 150 200 Meters