



PROSPETTO/SEZIONE ANTERIORE LATO SUD

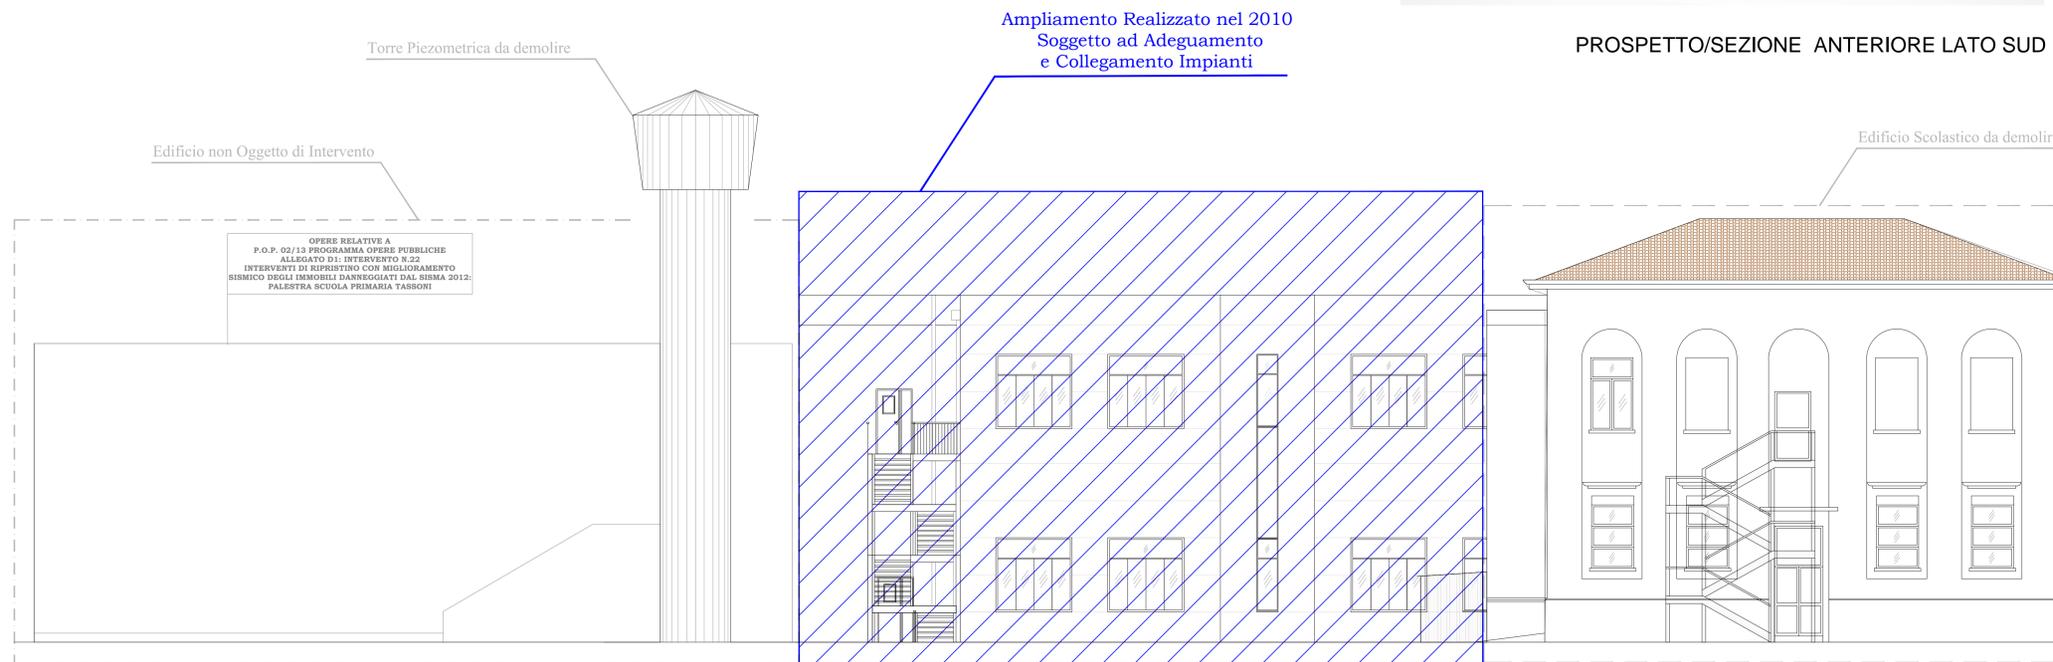

PROSPETTO LATERALE LATO OVEST

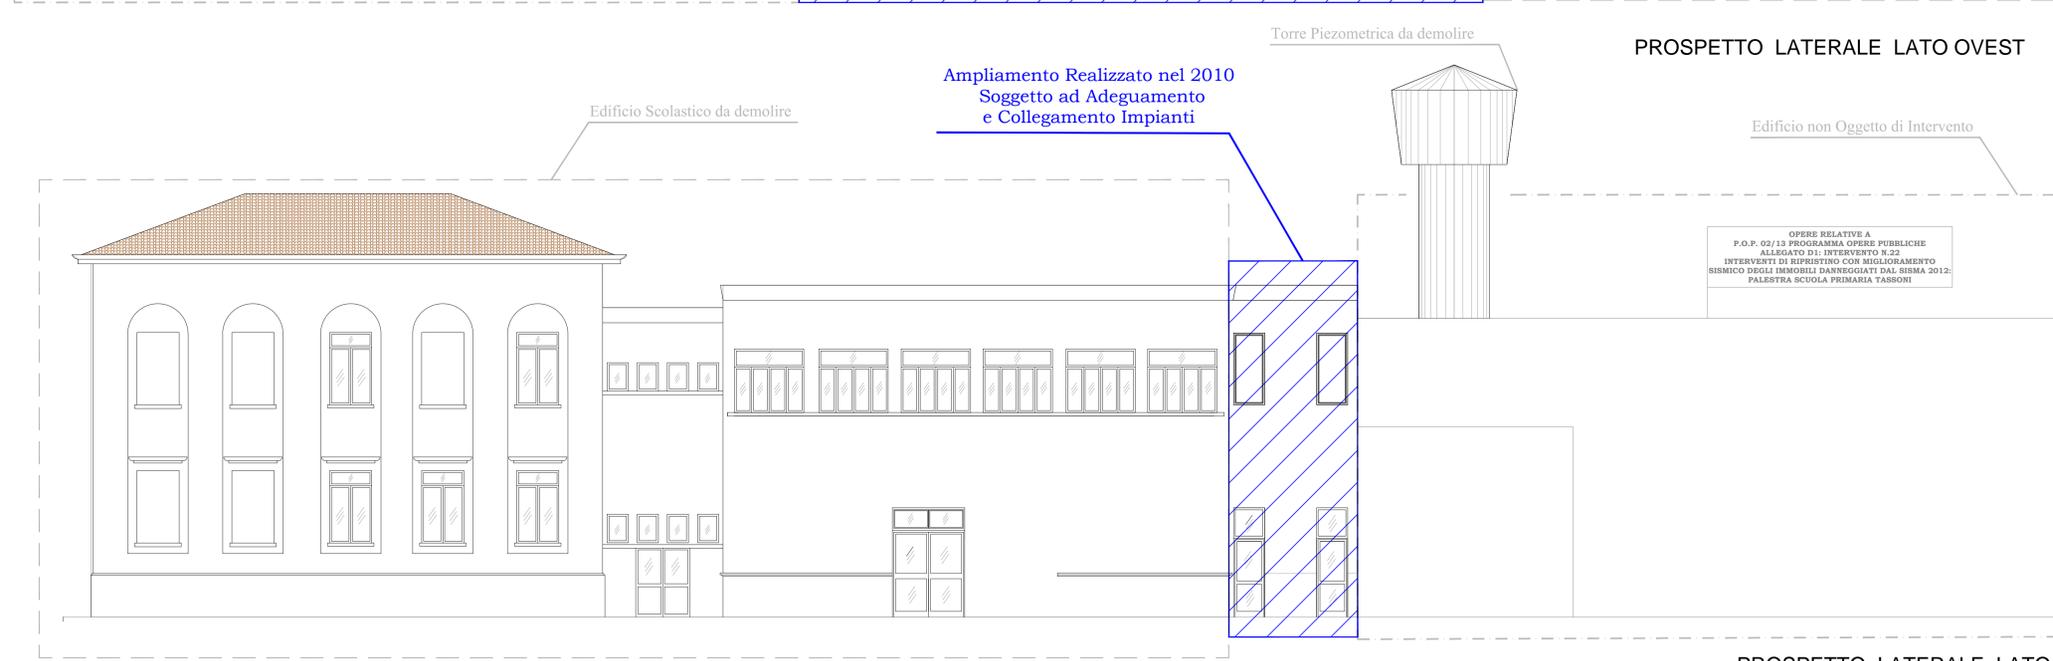

PROSPETTO LATERALE LATO EST

CITTÀ DI CASTELFRANCO EMILIA

INTERVENTO DI DEMOLIZIONE E RICOSTRUZIONE DELL'EDIFICIO SCOLASTICO "TASSONI"

PP PROGETTO PRELIMINARE **05** SA
Settembre 2014

ALLEGATO **B.5.5**

Scala 1:200

STATO ATTUALE
PROSPETTI

RESPONSABILE DEL PROCEDIMENTO
Responsabile Settore LL.PP. e Patrimonio Ing. CLAUDIO CARETTA

PROGETTO
CITTÀ DI CASTELFRANCO EMILIA
Settore LL.PP. e Patrimonio Ing. FRANCESCO PAONE
Piazza della Vittoria 8, Castelfranco Emilia

AGGIORNAMENTI

1	2	3
nome file: Tav.	Codice Edificio	C.U.P.

Settore Lavori Pubblici e Patrimonio
www.comune.castelfranco-emilia.mo.it