



Area Oggetto di Intervento
 Ampliamento Realizzato nel 2010 Soggetto ad Adeguamento e Collegamento Impianti

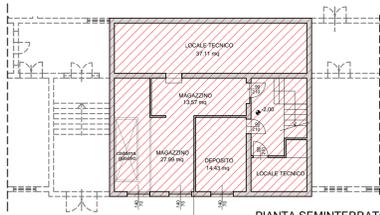

PIANTA SEMINTERRATO
 A seguire la Demolizione, effettuare il Riempimento con idoneo materiale misto a terreno. Il riempimento, dovrà essere realizzato con materiali a tecnica, affinché, nel tempo, non si verifichino fenomeni di abbassamenti e cedimenti del piano campagna.

CITTÀ DI CASTELFRANCO EMILIA

INTERVENTO DI DEMOLIZIONE E RICOSTRUZIONE DELL'EDIFICIO SCOLASTICO "TASSONI"

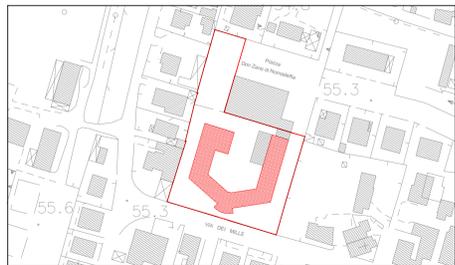

PP PROGETTO PRELIMINARE **01** DE
 Settembre 2014

DEMOLIZIONI
 PIANO INTERRATO - PIANO TERRA
 PIANO PRIMO E SOTTOTETTO
B.5.7

RESPONSABILE DEL PROCEDIMENTO
 Responsabile Settore LL.PP. e Patrimonio Ing. CLAUDIO CARETTA

PROGETTO
 CITTÀ DI CASTELFRANCO EMILIA
 Settore LL.PP. e Patrimonio Ing. FRANCESCO PAONE
 Piazza della Vittoria 8, Castelfranco Emilia

AGGIORNAMENTI	1	2	3
nome file: Tav.		Codice Edificio	C.U.P.

PIANTA PIANO RIALZATO




PIANTA PIANO PRIMO



AMPLIAMENTO REALIZZATO NEL 2010 SOGGETTO AD ADEGUAMENTO E COLLEGAMENTO IMPIANTI

AMPLIAMENTO REALIZZATO NEL 2010 SOGGETTO AD ADEGUAMENTO E COLLEGAMENTO IMPIANTI

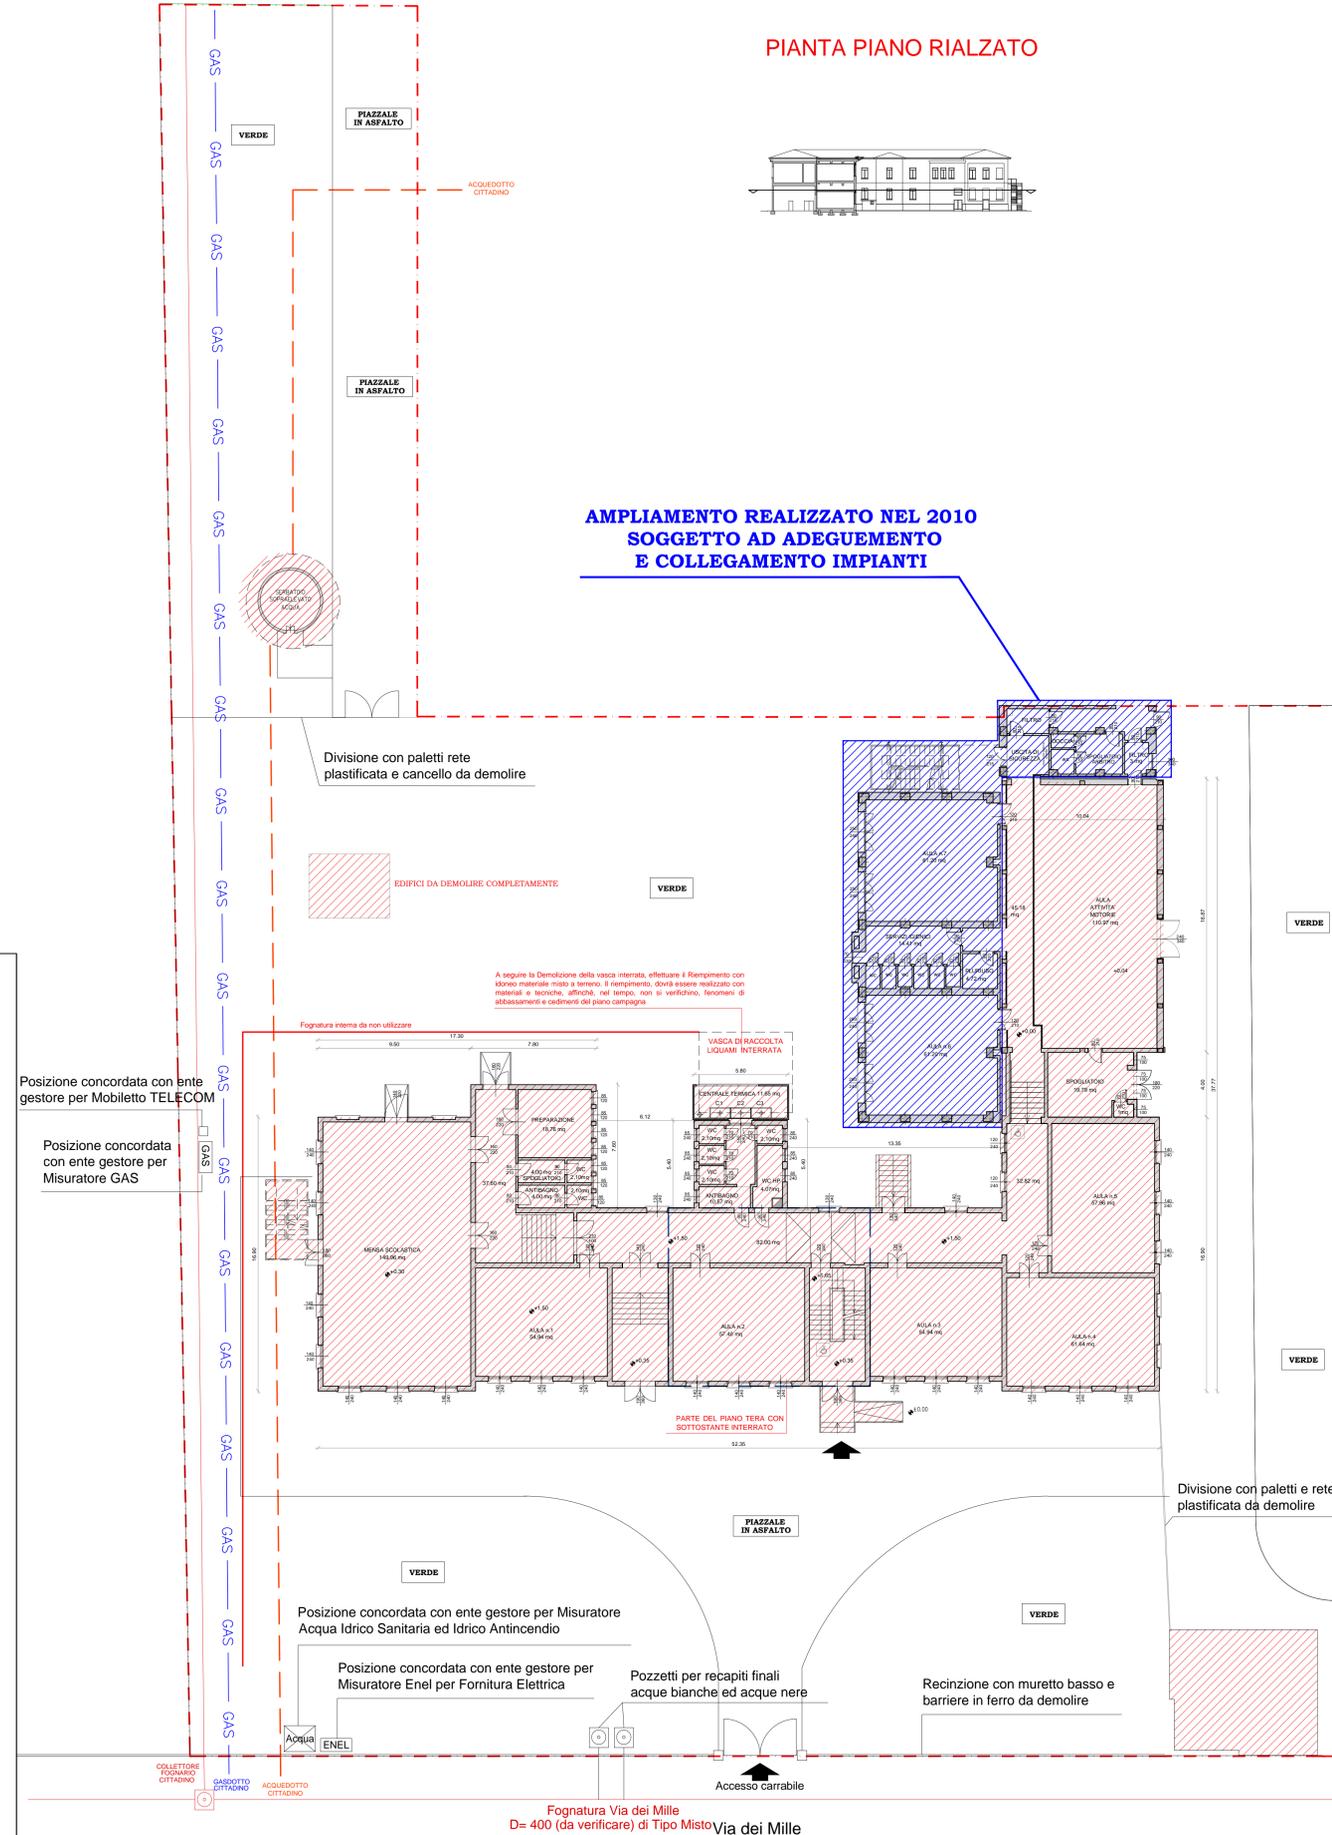

PIANTA PIANO PRIMO
CASA CUSTODE/ PIUMATECA

Fognatura Via dei Mille
D= 400 (da verificare) di Tipo Misto
Via dei Mille