

**REGIONE EMILIA-ROMAGNA**  
**REALIZZAZIONE DEI LAVORI DI RIPRISTINO E**  
**MIGLIORAMENTO SISMICO DELL'ARCHIVIO STORICO**  
**DELLA REGIONE EMILIA-ROMAGNA IN VIA MARCONI**  
**N.3-5-7 A SAN GIORGIO DI PIANO (BO)**


**PROGETTO PRELIMINARE**




<b>COMMITTENTE</b> SERVIZIO PATRIMONIO RER Responsabile: Ing. Giuseppe Simoni Collaboratori: Ing. Andrea Samoggia Geom. Sandra Sangiorgi	<b>R.U.P.</b> Ing. Mauro Monti  <b>PROGETTISTA</b> Arch. Alfiero Moretti	<b>GRUPPO DI PROGETTAZIONE</b> Ing. Dario Benedetto Ing. Rudy Bertaccini Ing. Andrea Bucchi Ing. Davide Parisi Ing. Silvia Valenti
--	--	---

ELABORATO:  
Stato di fatto - INQUADRAMENTO TERRITORIALE - PLANIMETRIA CATASTALE DEL LOTTO

Bologna, NOVEMBRE 2015	SCALA: 1:2000 1:5000	TAV. <b>6.1</b>
------------------------	----------------------------	--------------------

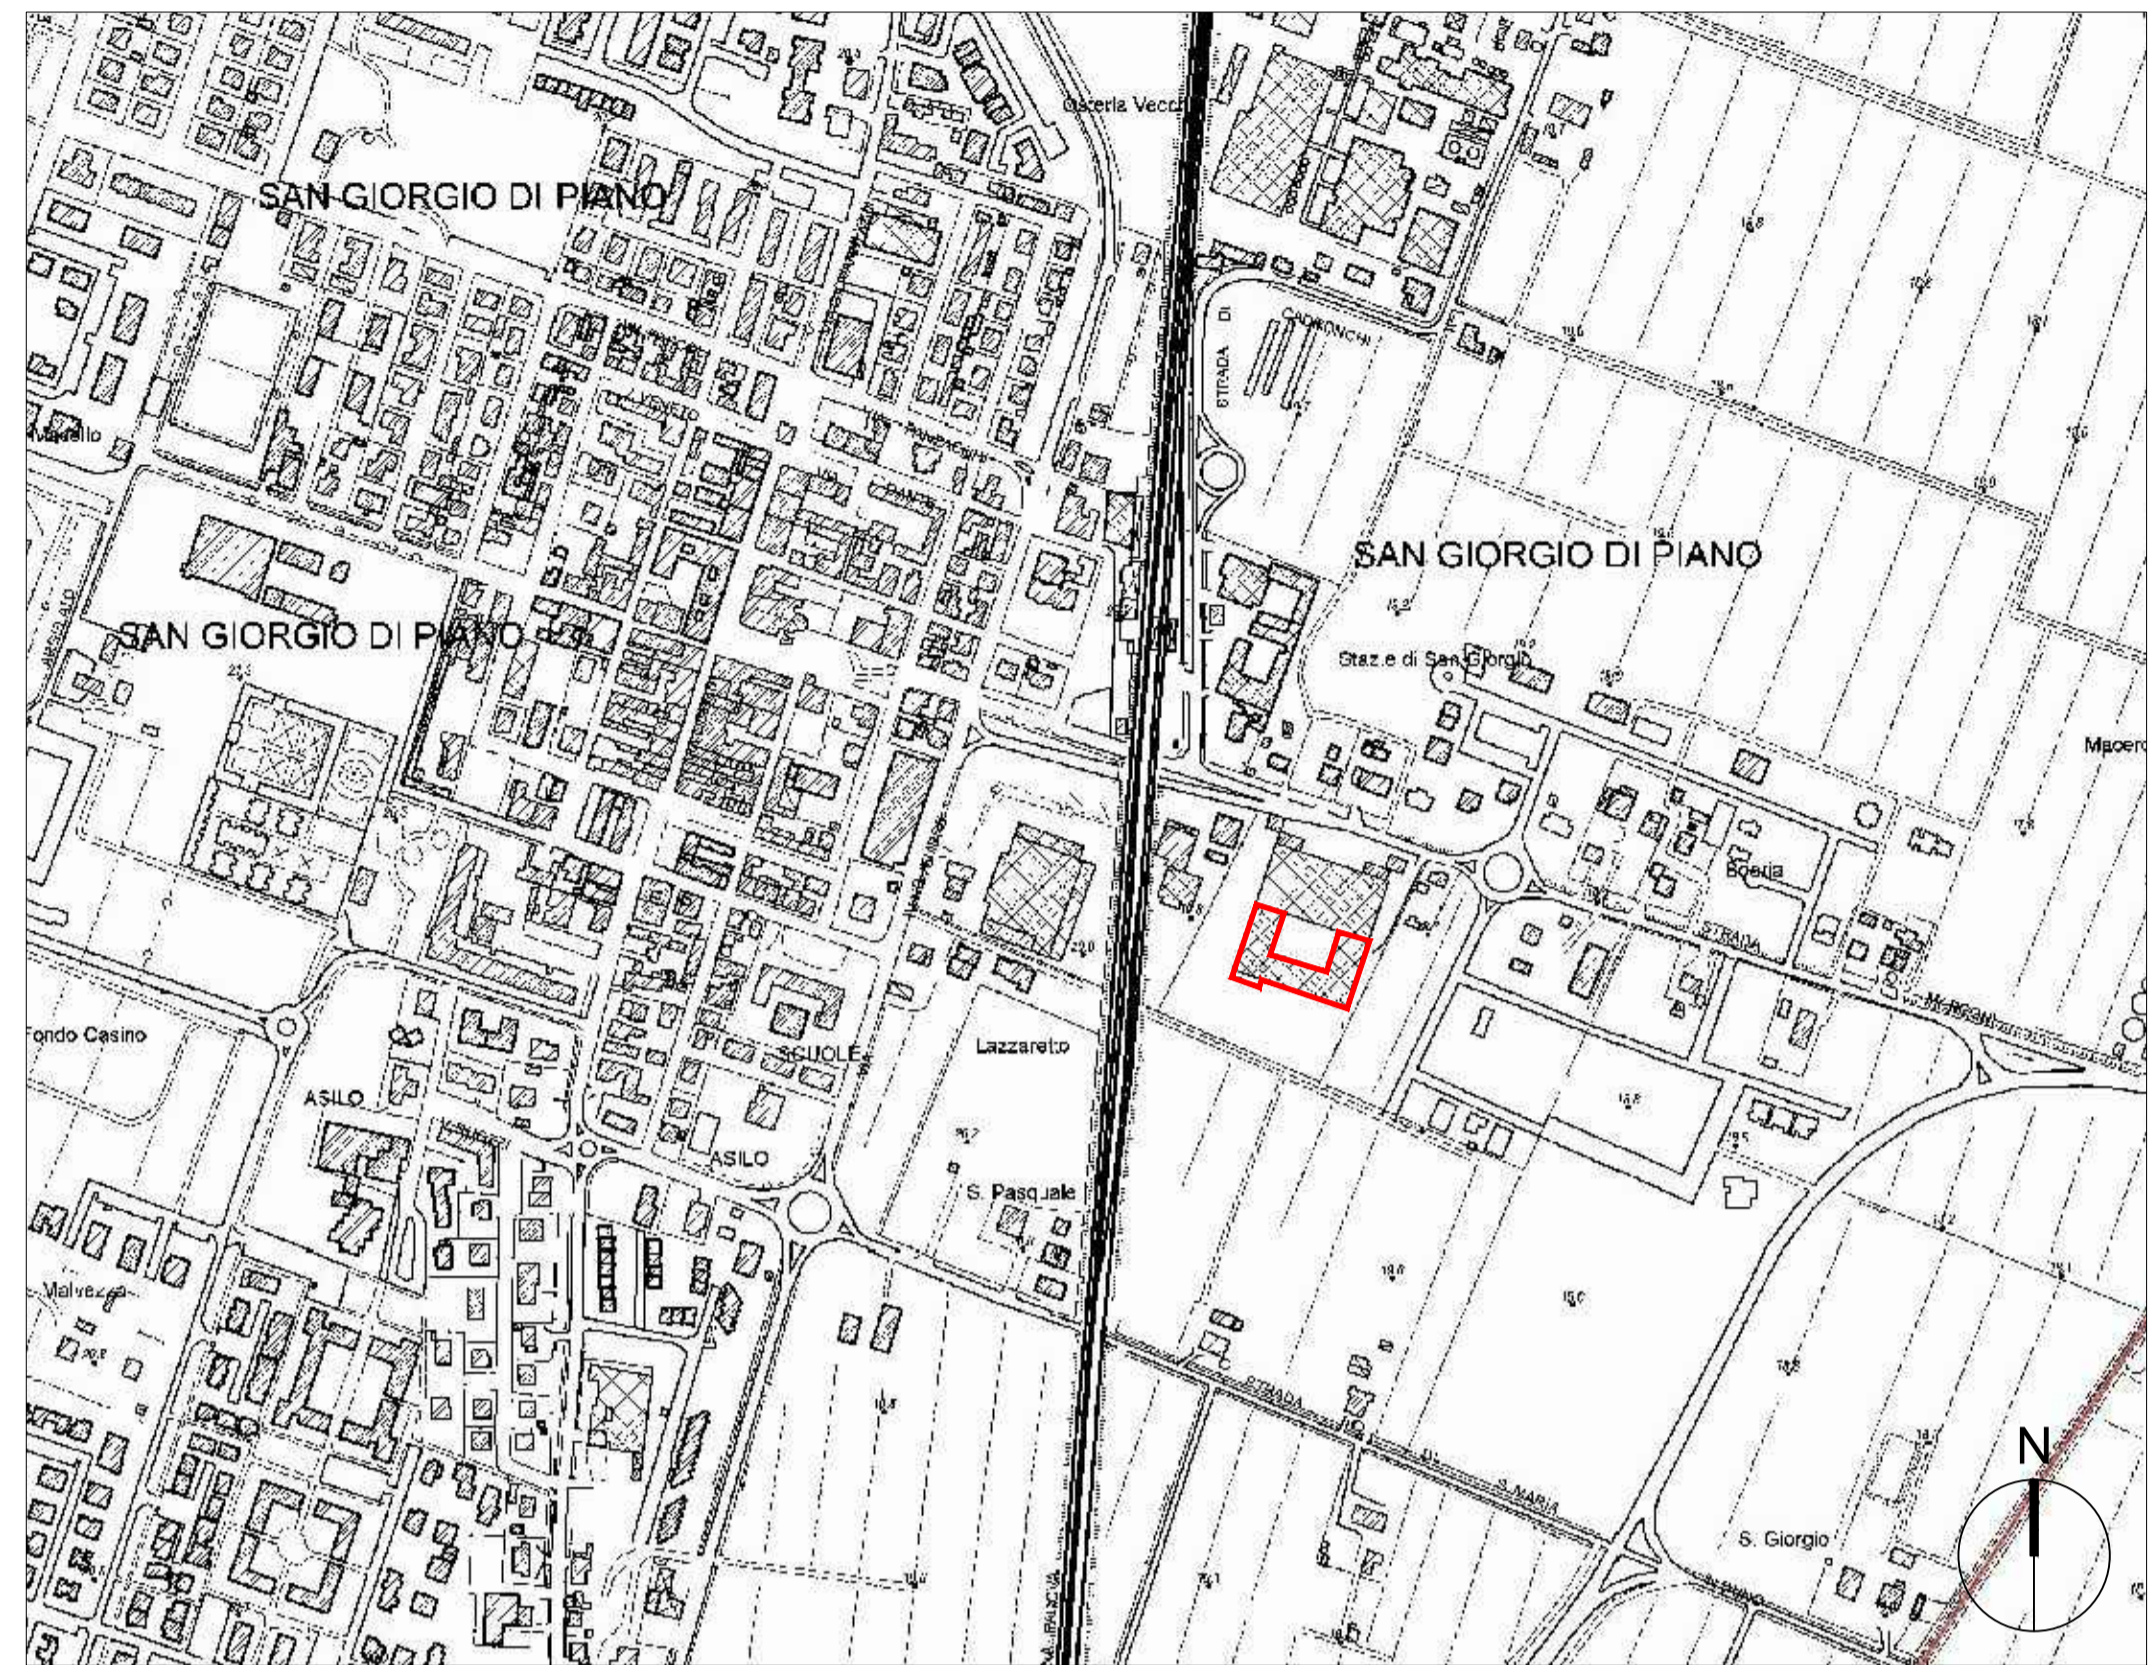

CARTOGRAFIA CTR  
SCALA 1:5000

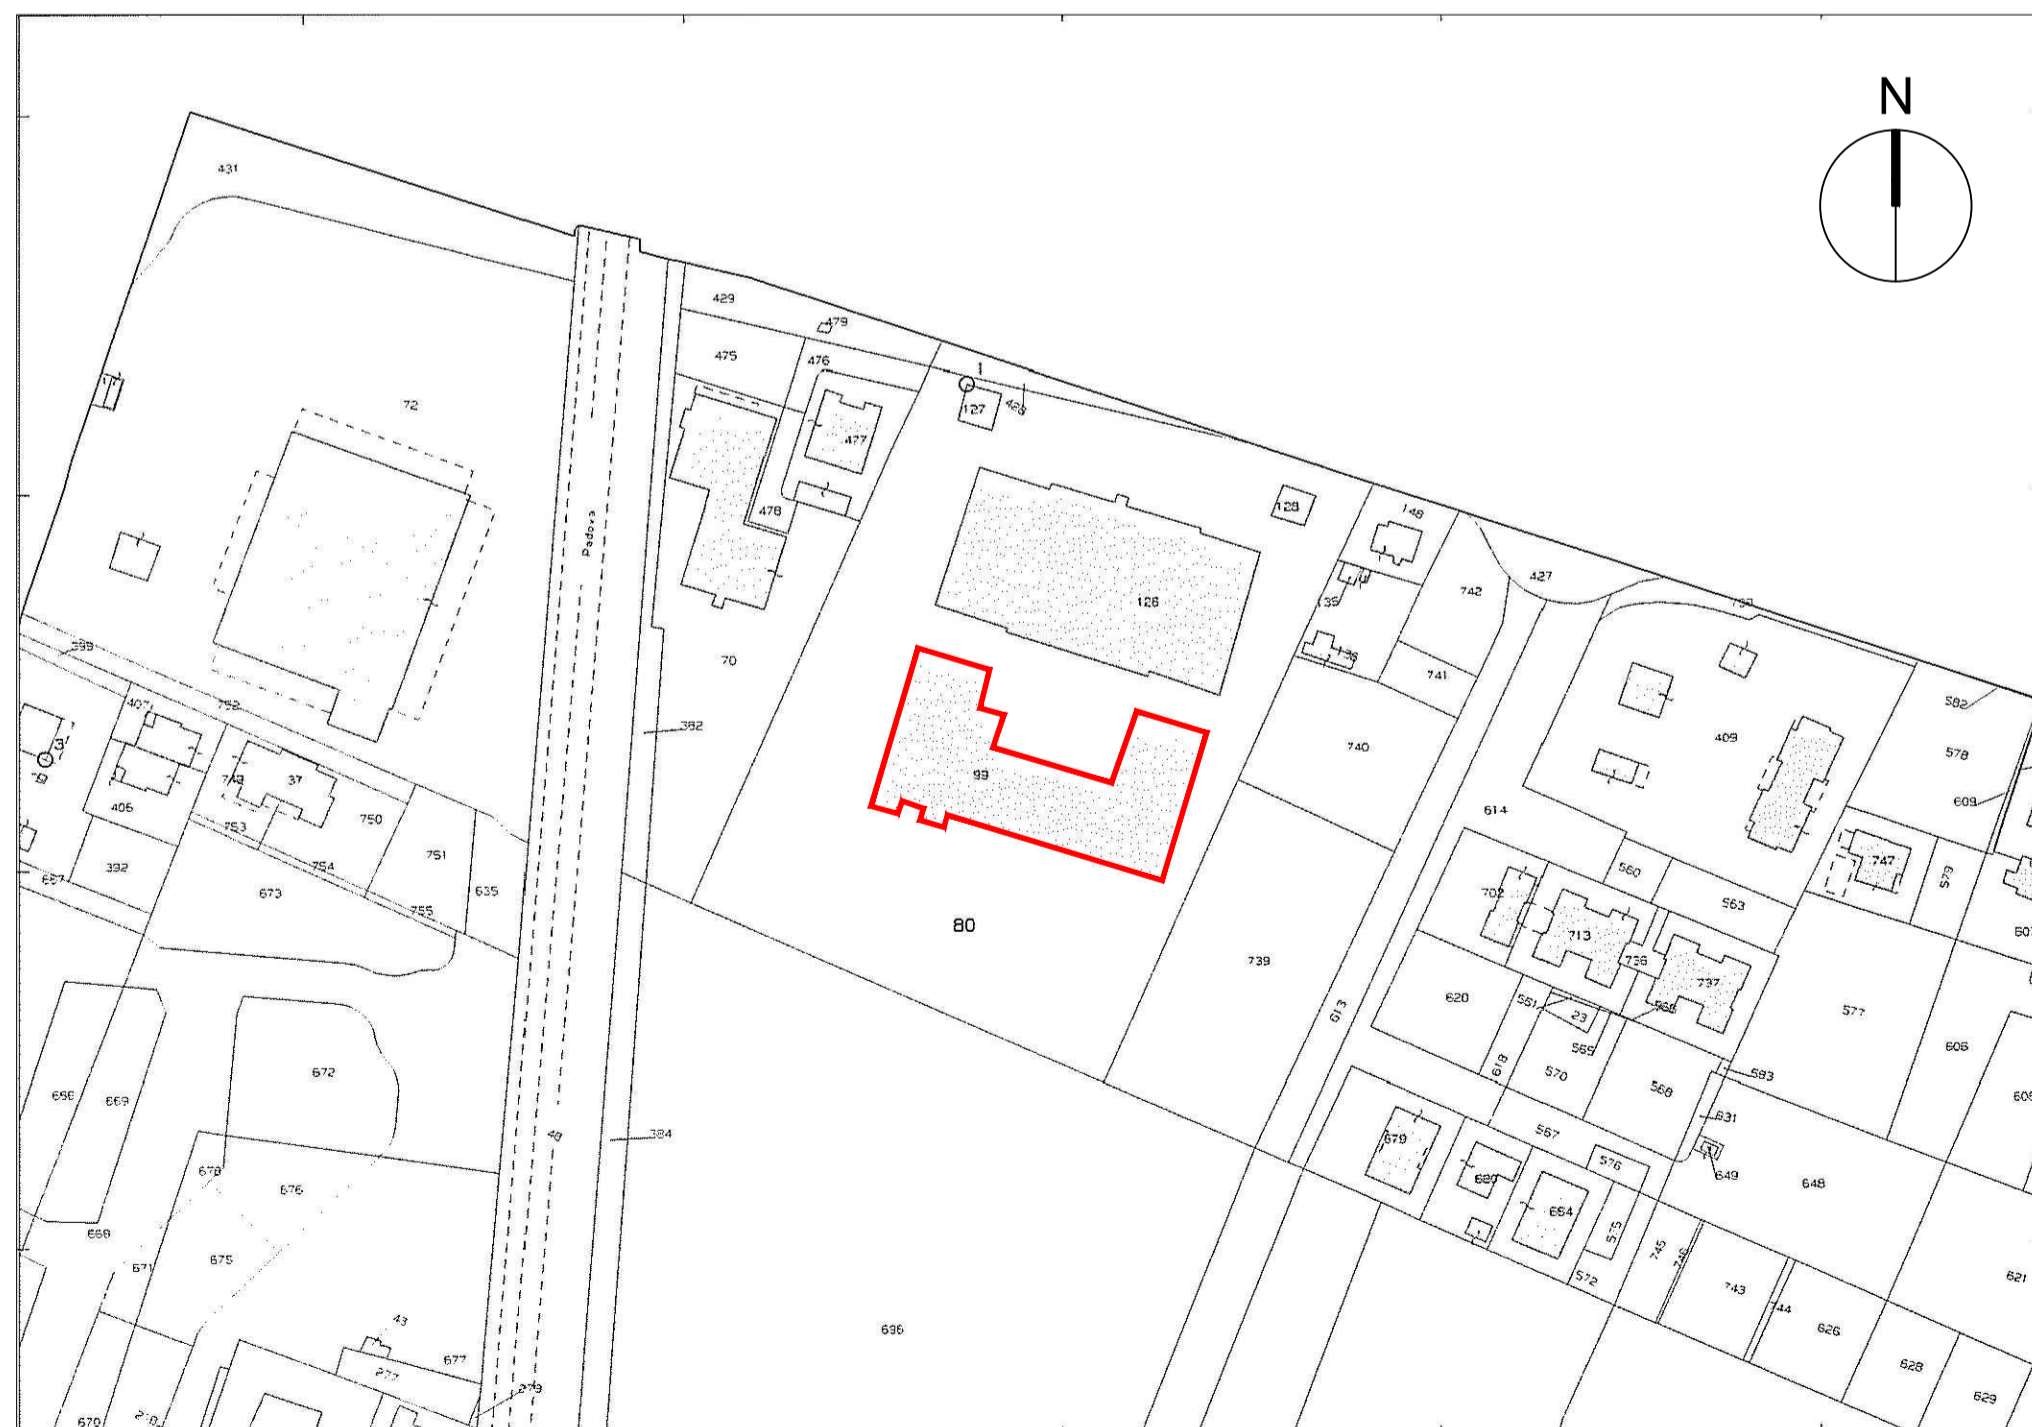

ESTRATTO MAPPA CATASTALE  
FOGLIO 28  
SCALA 1:2000



INQUADRAMENTO AEROFOTOGRAMMETRICO  
SCALA 1:2000