

RICOSTRUZIONE
SISMA 2012

PREFABBRICATI MODULARI
MUNICIPALI

SCHEDA TECNICA

COMUNE DI CREVALCORE
Provincia di Modena

LOTTO n.4

ALLEGATO 2




inquadramento area



estratto ortofoto

Lotto	N. 4				
ubicazione	map.le Piazza Porta Bologna (demanio stradale)				
dimensione lotto	575	m2			
Carabinieri	richieste	note	parametro di progetto	n.	m2
n. max persone presenti			n.	15	
classificazione ai sensi DM 22.02.2006			tipo	1	
max affollamento per attività			pers/m2	0,1	
max affollamento sale convegni			pers/m2	0,7	
max affollamento per zone pubblico			pers/m2	0,4	
n. addetti totale	6		m2/addetto	10	
armeria			m ²	10	10
n. postazioni	6	1 ufficio per il comandante e un ufficio per gli altri	m ²		60
sala attesa	1		m ²	10	10
servizi igienici	1	suddiviso in uomini e donne	n. servizi/ pers	0,1	10
COMPLESSIVO					90

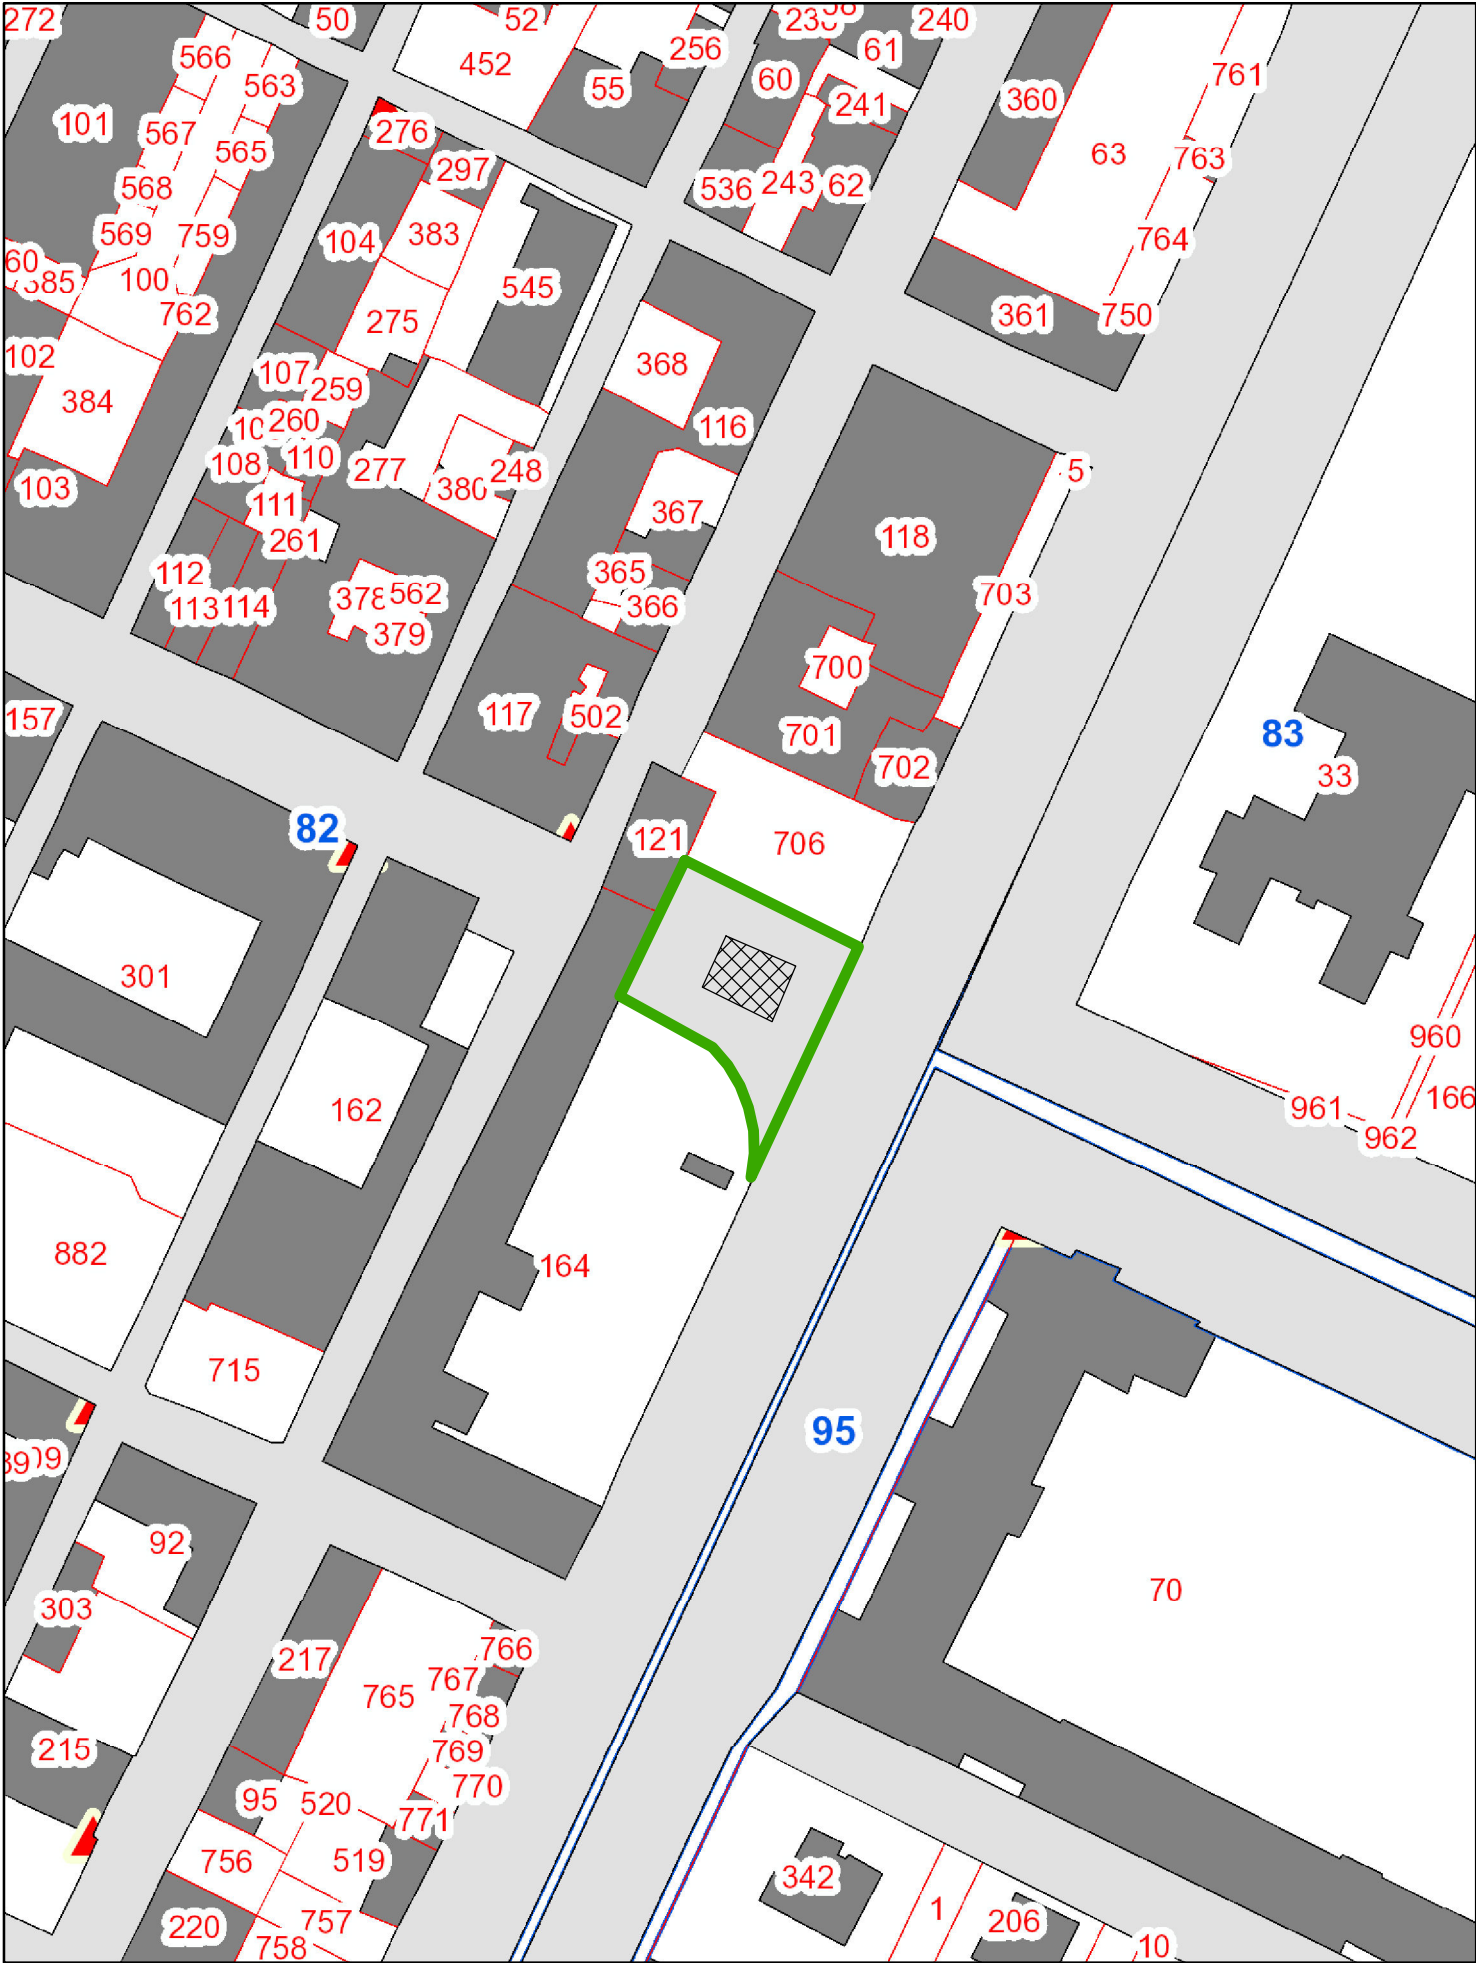

Identificazione catastale:
Foglio 82 Piazza Porta Bologna
(Demanio Stradale)

