

# RICOSTRUZIONE SISMA 2012

## EDIFICI MUNICIPALI TEMPORANEI


SCHEDA TECNICA

### COMUNE DI SAN FELICE SUL PANARO

Provincia di Modena

**LOTTO n.8**

**ALLEGATO 2**

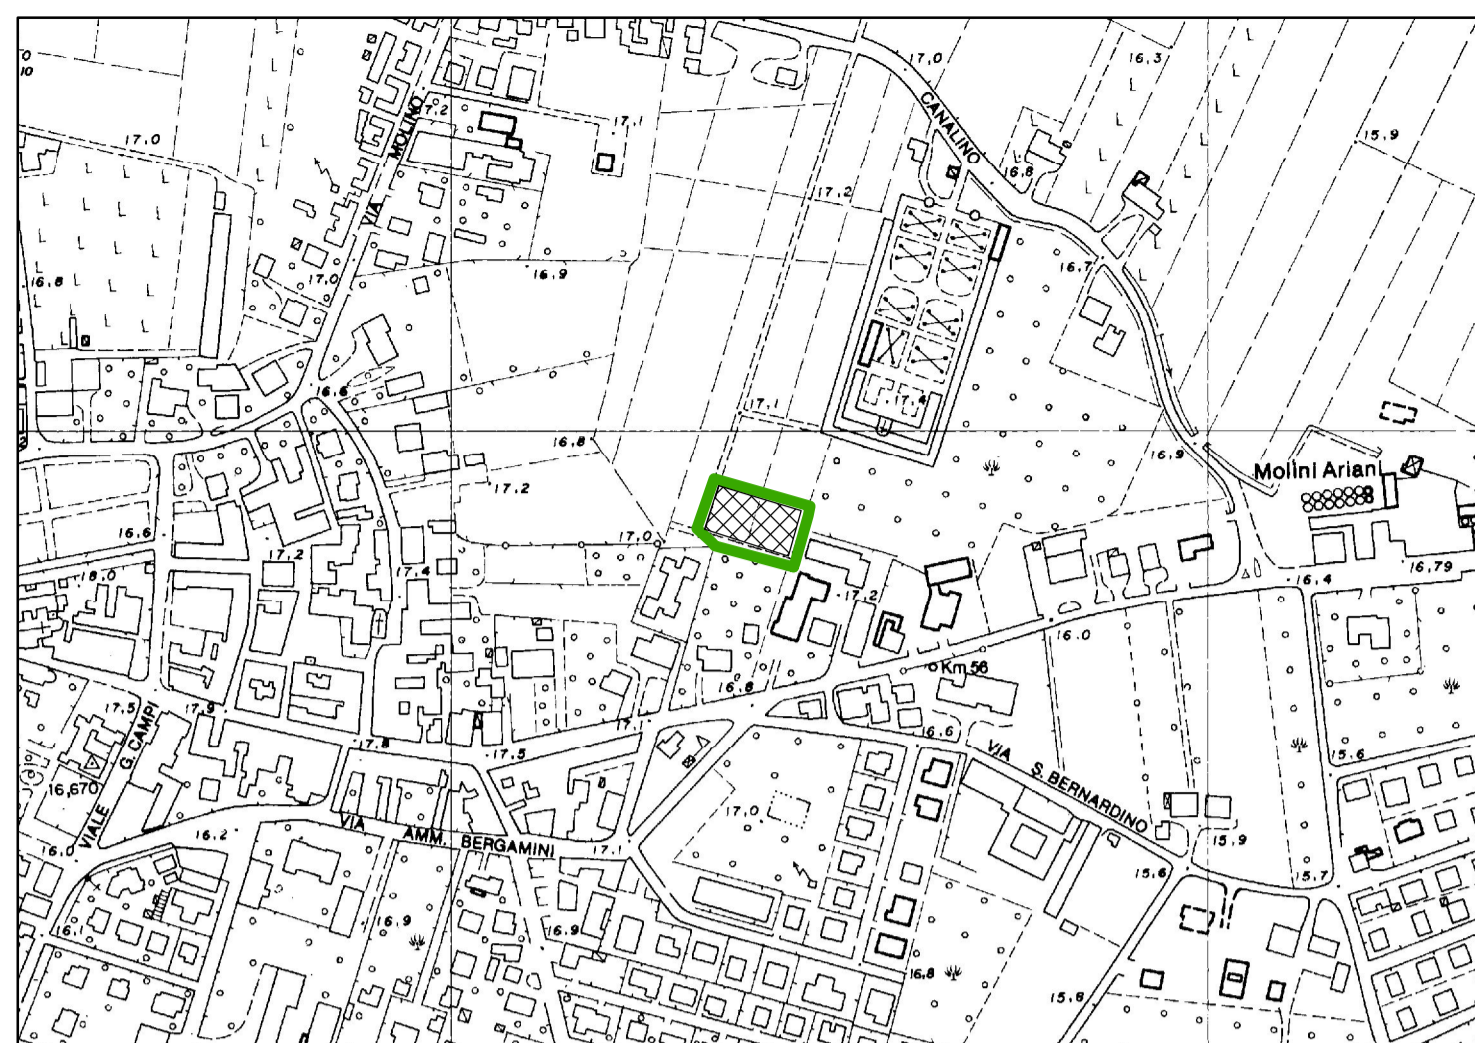

inquadramento area


0 62.5 125 250 375 500 Meters



estratto ortofoto

0 25 50 100 150 200 Meters

Lotto	N. 8			
ubicazione	Fg. 41	map.le 282 parte (2.800 m <sup>2</sup> )		
dimensione lotto	<b>2.800</b>	m <sup>2</sup>		
Municipio	richieste	note	parametro di progetto	m <sup>2</sup>
n. max persone presenti			n.	90
classificazione ai sensi DM 22.02.2006			tipo	1
max affollamento per attività			pers/m <sup>2</sup>	0,1
max affollamento sale convegni			pers/m <sup>2</sup>	0,7
max affollamento per zone pubblico			pers/m <sup>2</sup>	0,4
Uffici				
n. addetti totale	55		m <sup>2</sup> /addetto	10
n. politici	7		m <sup>2</sup> /addetto	10
totale uffici				<b>620</b>
ufficio Assessori	1			
ufficio Sindaco	1			
ufficio Responsabile con pubblico				
ufficio Responsabile	7			
n. ufficio da 1 postazione front office	1			
n. ufficio da 2 postazione front office	4			
n. ufficio da 3 postazione front office	1			
n. ufficio da 4 postazione front office				
n. ufficio da 1 postazione back office	29			
n. ufficio da 2 postazione back office				
n. ufficio da 3 postazione back office				
n. ufficio da 4 postazione back office				
connettivo				
Spazi accessori				
sala Consiglio	1	25 posti + pubblico	n. persone	99
sala Giunta	1	40 m <sup>2</sup>	n. persone	28
sala riunioni	1		n. persone	40
archivio	1	URP	m <sup>2</sup>	200
archivio	1	Rag	m <sup>2</sup>	120
archivio	1	sociale	m <sup>2</sup>	180
archivio	1	UT	m <sup>2</sup>	300
CED sala server	1	climatizzato	m <sup>2</sup>	30
spazi attesa	7		m <sup>2</sup>	10
stamperia	1		m <sup>2</sup>	20
servizi igienici	9		n. servizi/ pers	0,1
<b>totale spazi accessori</b>				<b>1.199</b>
<b>COMPLESSIVO</b>				<b>1819</b>

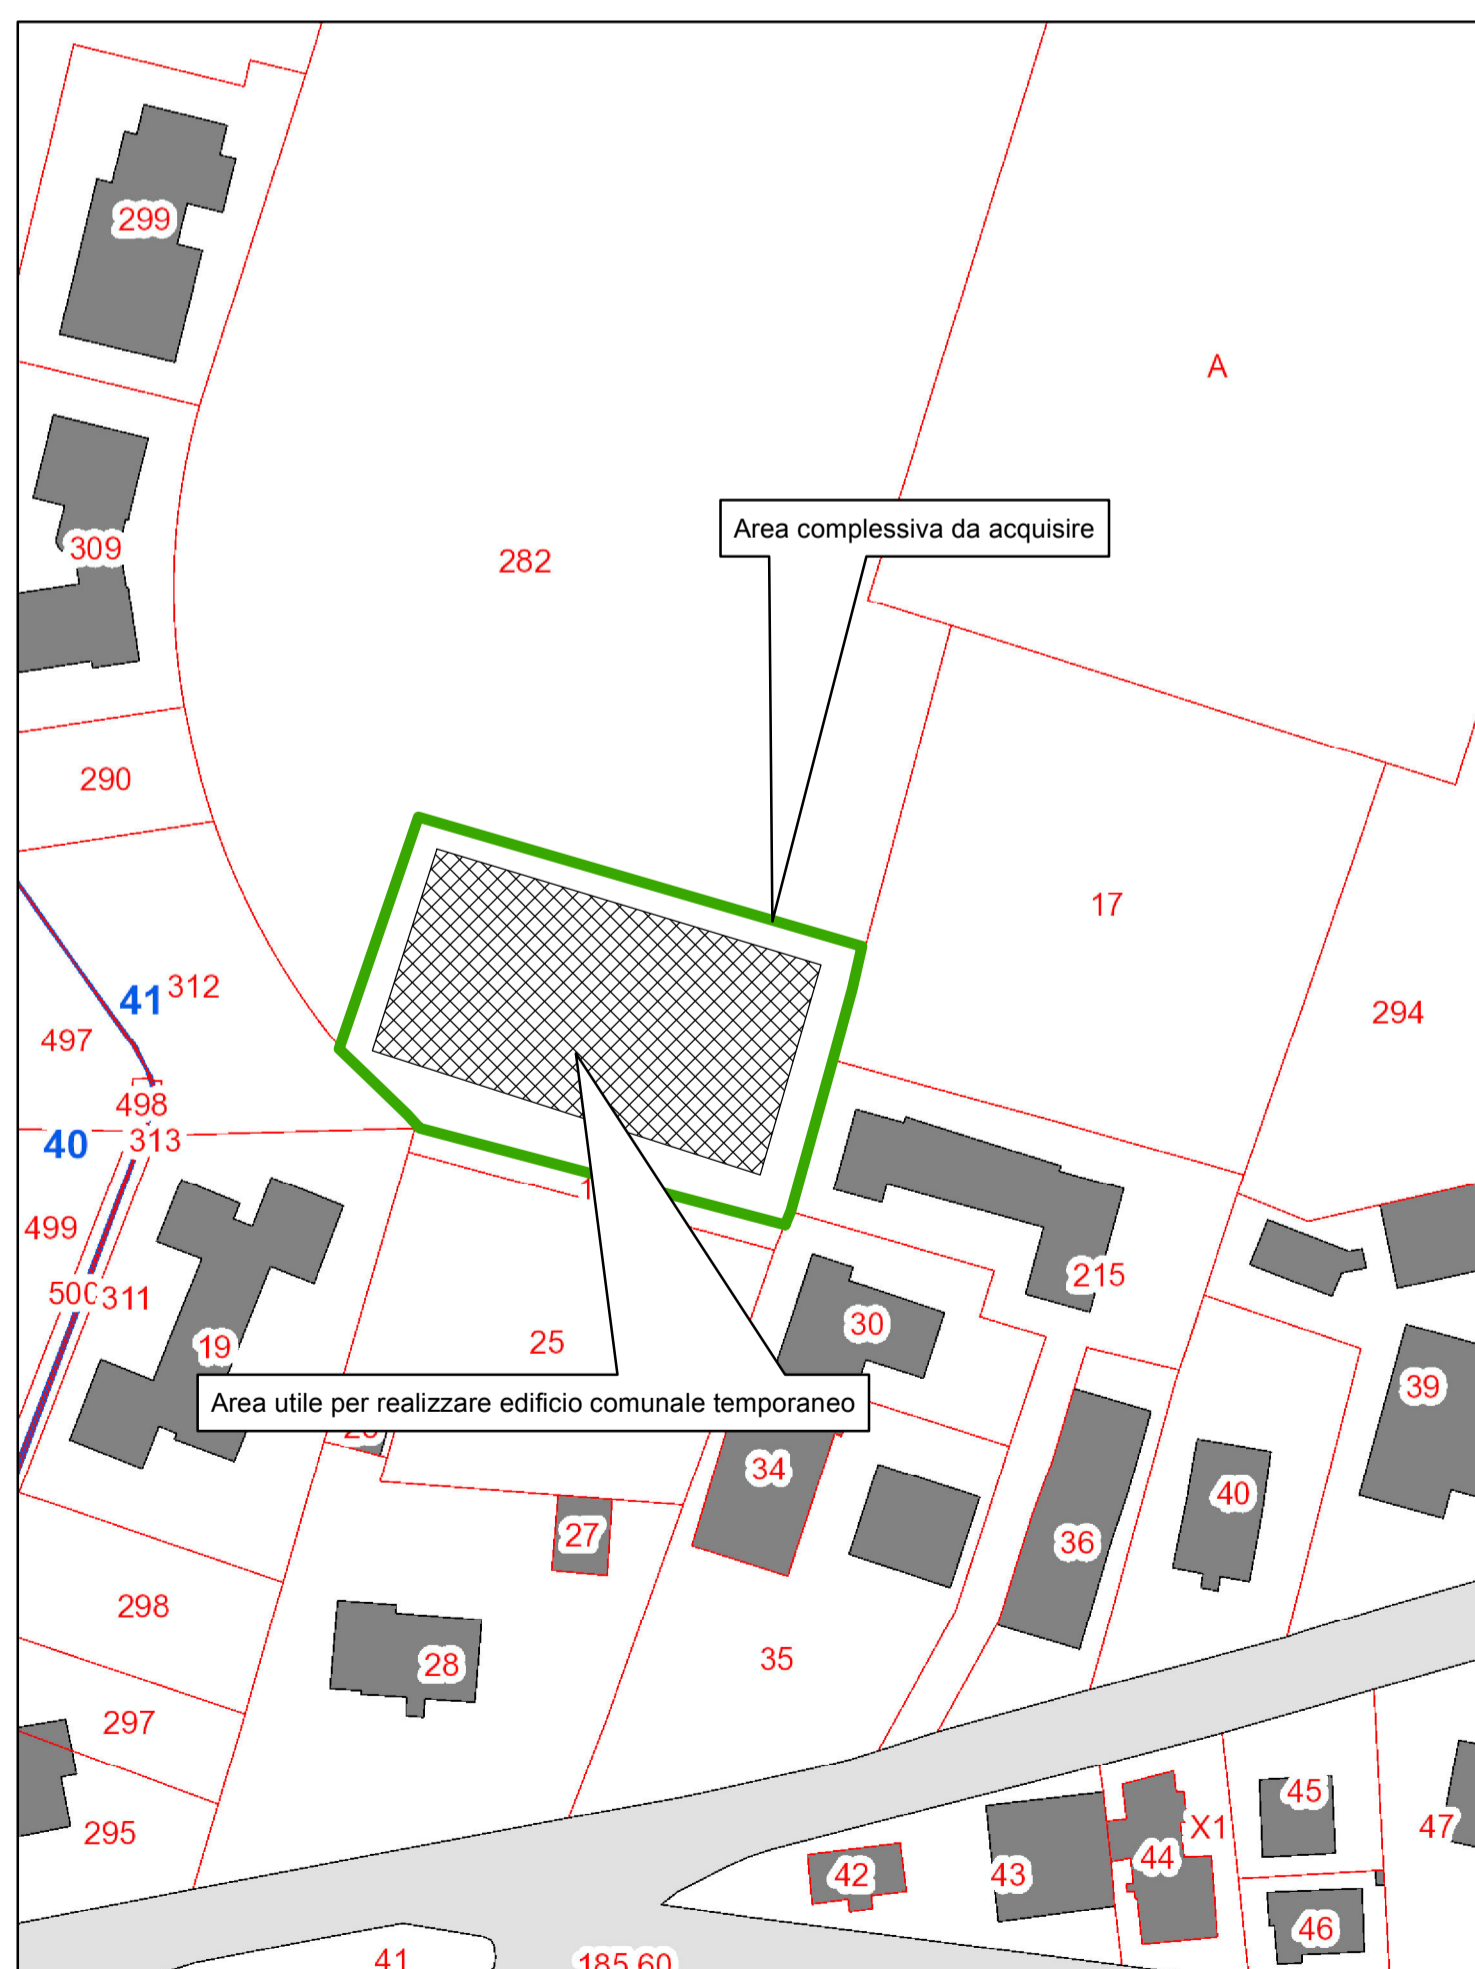

estratto catastrale Fg 41  
map.le 282 parte

0 12,5 25 50 75 100 Meters