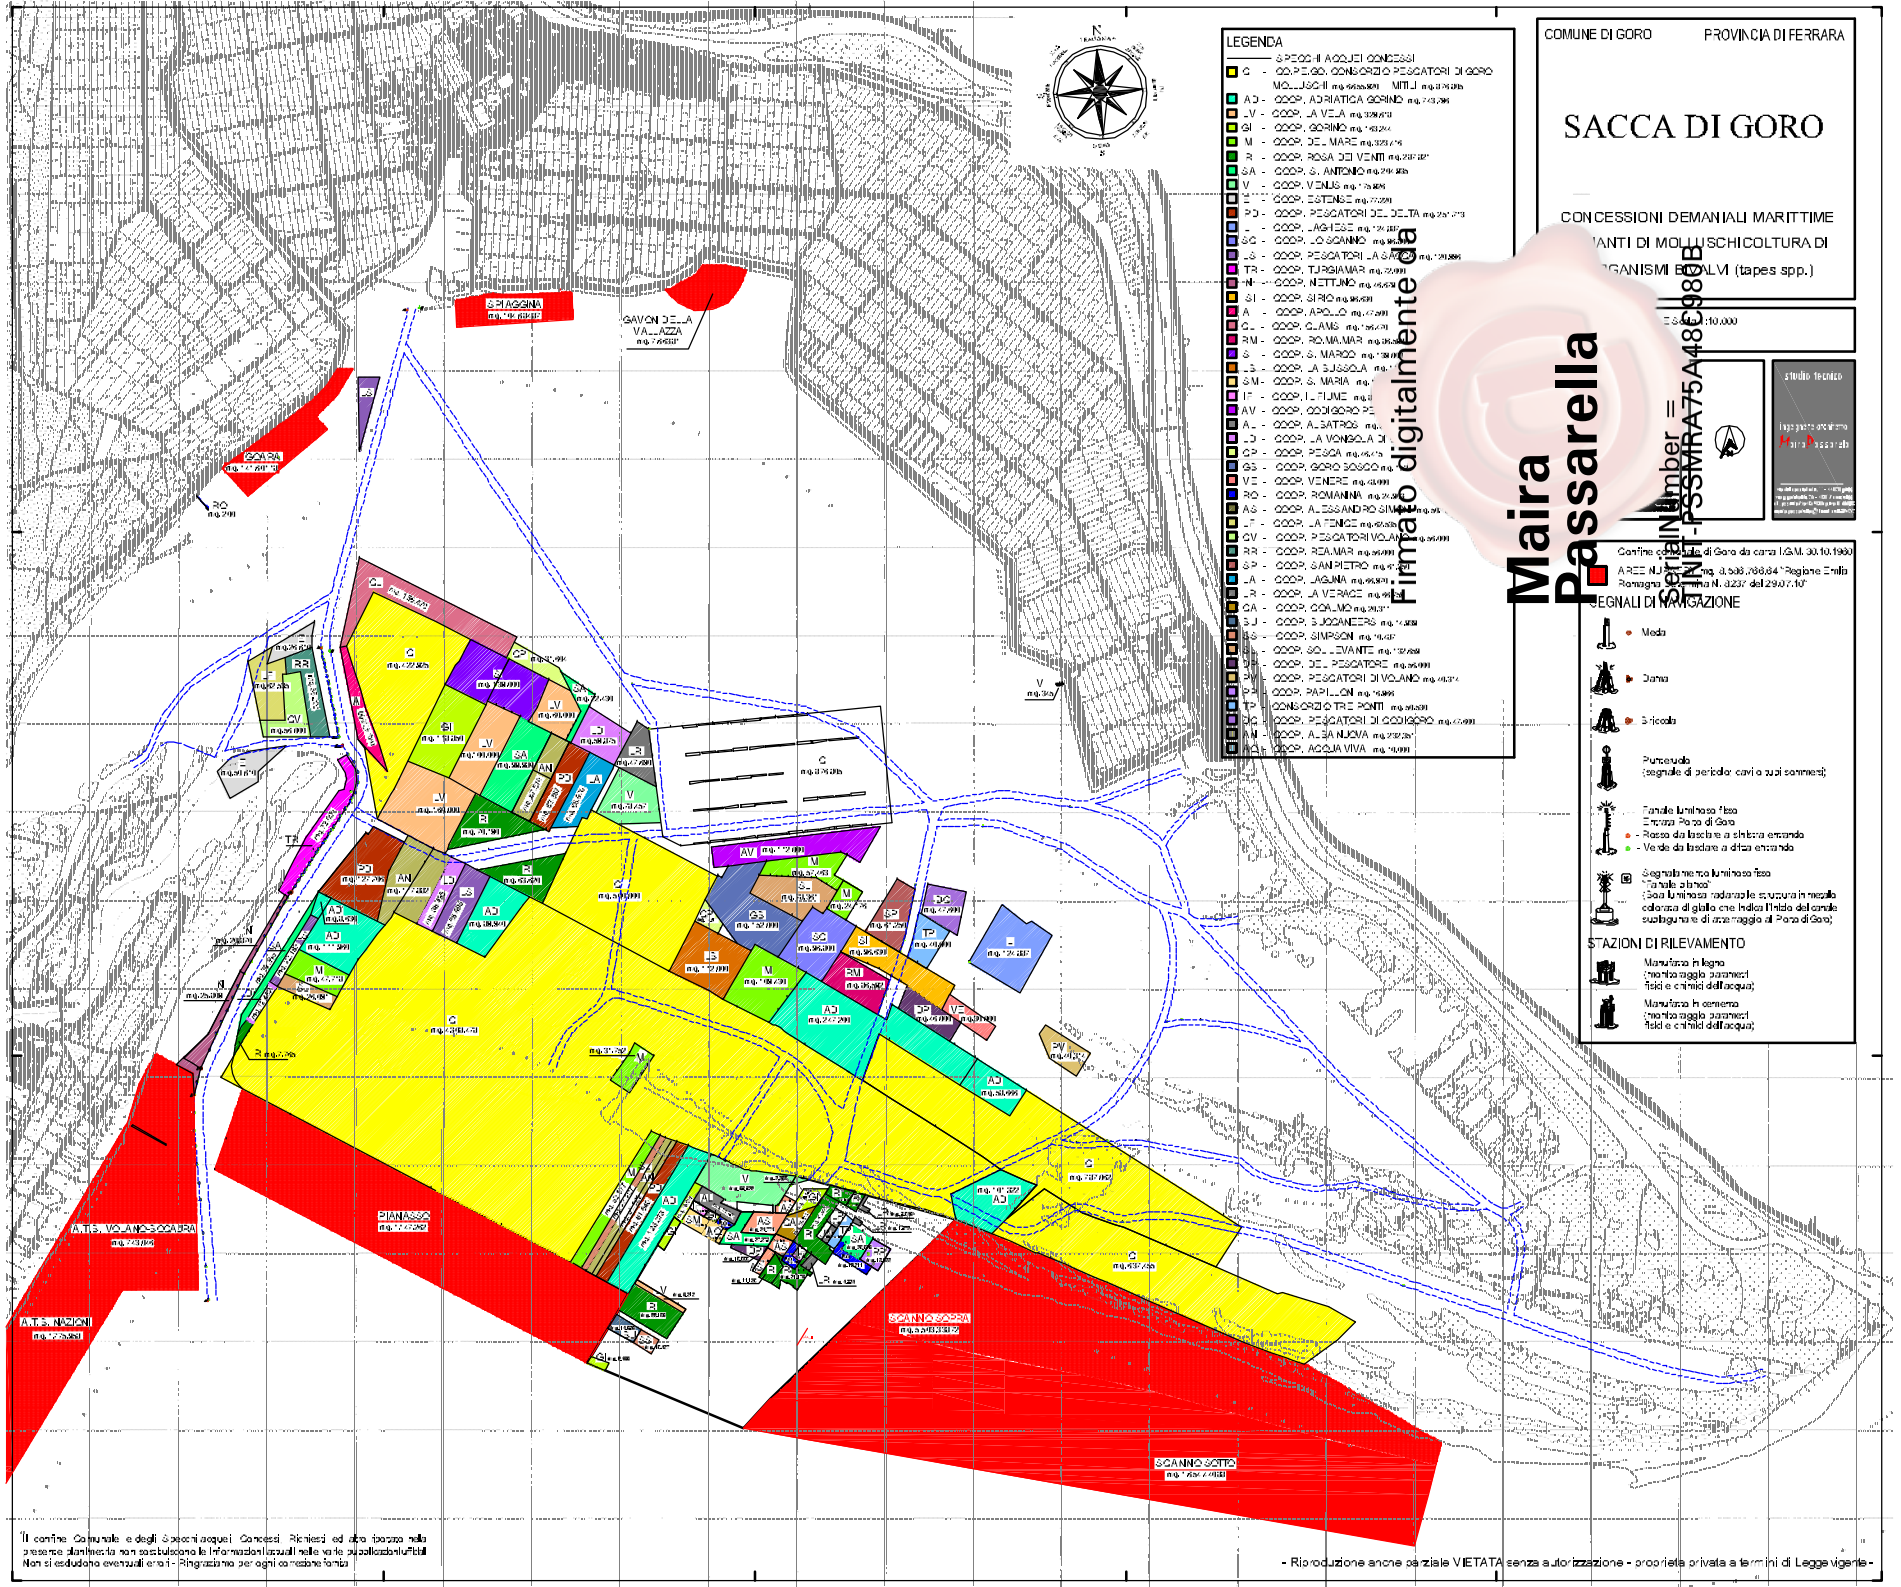
LEGENDA
SPECCHI ACQUEI CONCESSI
C - COOP.ZA CONSORZIO PESCATORI DI GORO
MOLLUSCHI mq.
AD - COOP. ADRIATICA GORINO mq.
LV - COOP. LA VELA mq.
GI - COOP. GORINO mq.
M - COOP. DEL MARE mq.
R - COOP. ROSA DEI VENTI mq.
SA - COOP. S. ANTONIO mq.
V - COOP. VENUS mq.
ES - COOP. ESTENSE mq.
PD - COOP. PESCATORI DEL DELTA mq.
L - COOP. LAGHESE mq.
GO - COOP. LO SCANNO mq.
LS - COOP. PESCATORI LA SACCA mq.
TR - COOP. TURGIAMAR mq.
NE - COOP. NETTUNO mq.
SI - COOP. SIRIO mq.
A - COOP. APOLLO mq.
CL - COOP. CLAMS mq.
RM - COOP. ROMAMAR mq.
S - COOP. S. MARCO mq.
LS - COOP. LA SUSSOLA mq.
SM - COOP. S. MARIA mq.
IP - COOP. IL PIUME mq.
AV - COOP. GODIGORO PE
AL - COOP. ALBATROS mq.
LO - COOP. LA VONGOLA DI
GP - COOP. PESCA mq.
GS - COOP. GORO SOCCO mq.
VE - COOP. VENERE mq.
RO - COOP. ROMANINA mq.
AS - COOP. ALESSANDRO SIM
LT - COOP. LA TENGE mq.
CV - COOP. PESCATORI VOLA
RR - COOP. REAMAR mq.
SP - COOP. SAN PIETRO mq.
LA - COOP. LAGUNA mq.
LR - COOP. LA VERACE mq.
GA - COOP. GOALMO mq.
SJ - COOP. SJOGANEERS mq.
SS - COOP. SIMPSON mq.
SL - COOP. SOL LEVANTE mq.
DM - COOP. DEL PESCATORE mq.
PV - COOP. PESCATORI DI VOLANO mq.
PA - COOP. PAPILLON mq.
TP - CONSORZIO TRE PONTI mq.
DC - COOP. PESCATORI DI CODIGORO mq.
AN - COOP. ALBA NUOVA mq.
AQ - COOP. ACQUA VIVA mq.
SPIAGGINA mq.
GAVON DELLA VALLAZZA mq.
SCARA mq.
A.T.S. VOLANO SCARA mq.
A.T.S. NAZIONI mq.
PIANASSO mq.
SCANNO SCARA mq.
SCANNO SOTTO mq.
COMUNE DI GORO
PROVINCIA DI FERRARA
SACCA DI GORO
CONCESSIONI DEMANIALI MARITTIME
ANTI DI MOLLUSCHICOLTURA DI
RGANISMI BIVALVI (tapes spp.)
SCALA 1:10.000
studio tecnico
Maira Passarella
Confine Comunale di Goro da carta I.G.M. 30.10.1980
AREE NU... mq. di 538.788,84 "Regione Emilia Romagna" Delibera N. 1237 del 29.07.10"
SEGNALI DI NAVIGAZIONE
Meda
Diana
Briccola
Puntazza
(segnale di pericolo: cavi o reti sommersi)
Fanale luminoso fisso
Entrata Porto di Goro
- Rosso da lasciare a sinistra entrando
- Verde da lasciare a dritta entrando
Segnalamento luminoso fisso
"fanale a luce bianca"
Sopra luminosa radarabile struttura in metallo colorata di giallo che indica l'inizio del canale svettiggiante di circa maggio al Porto di Goro)
STAZIONI DI RILEVAMENTO
Manufatto in legno
(monitoraggio parametri fisici e chimici dell'acqua)
Manufatto in cemento
(monitoraggio parametri fisici e chimici dell'acqua)
Maira Passarella
Firmato digitalmente da
Serial Number = TINIT-PSSMRA75A48E398B
Il confine Comunale e degli Specchi acquei Concessi Richiesti ed altre ipotesi nella presente planimetria non costituiscono le informazioni ufficiali nelle varie pubblicazioni ufficiali
Non si escludono eventuali errori - Ringraziamo per ogni comunicazione fornita
- Riproduzione anche parziale VIETATA senza autorizzazione - proprietà privata a termini di Legge vigente -