



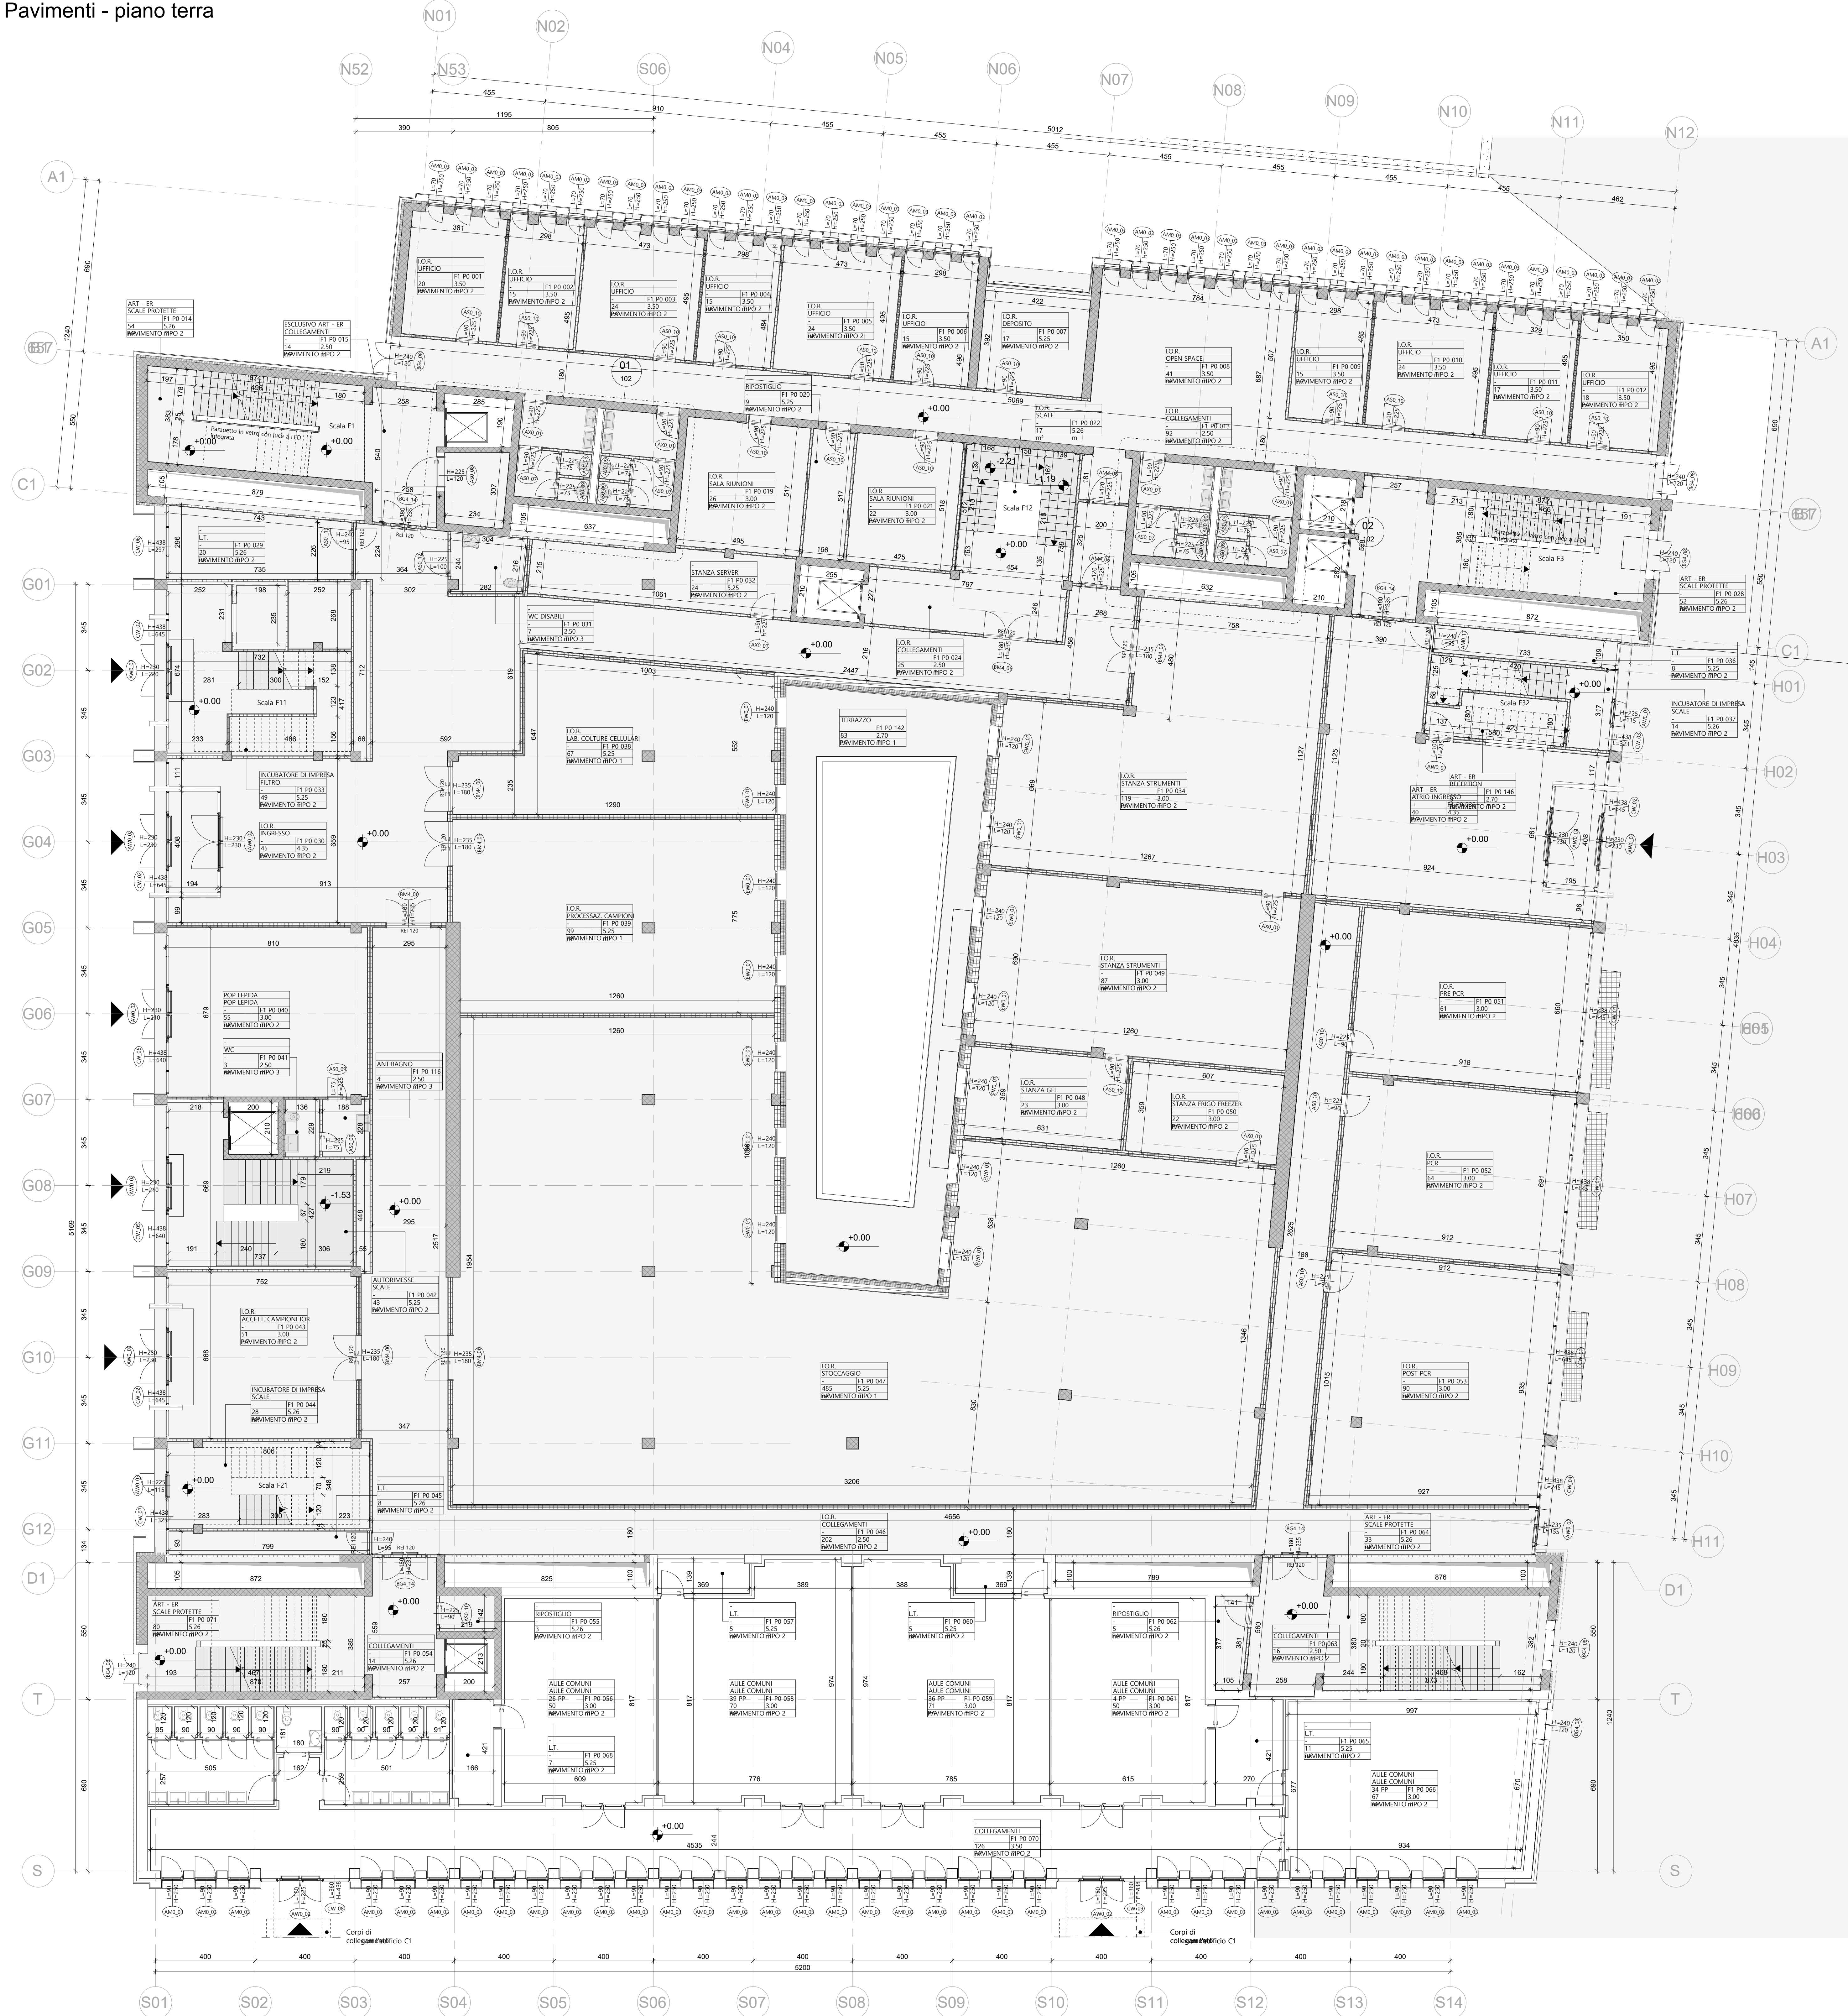





1 : 200

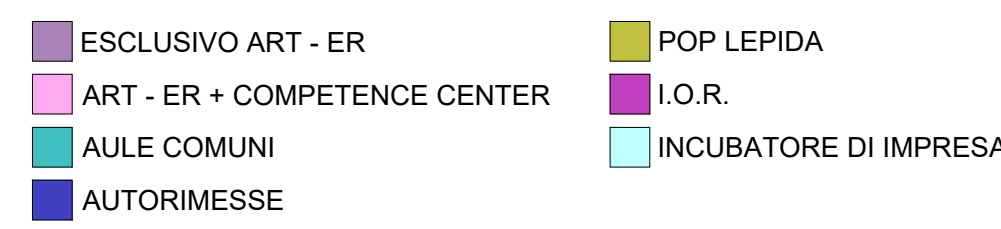

ENTE



1 : 100

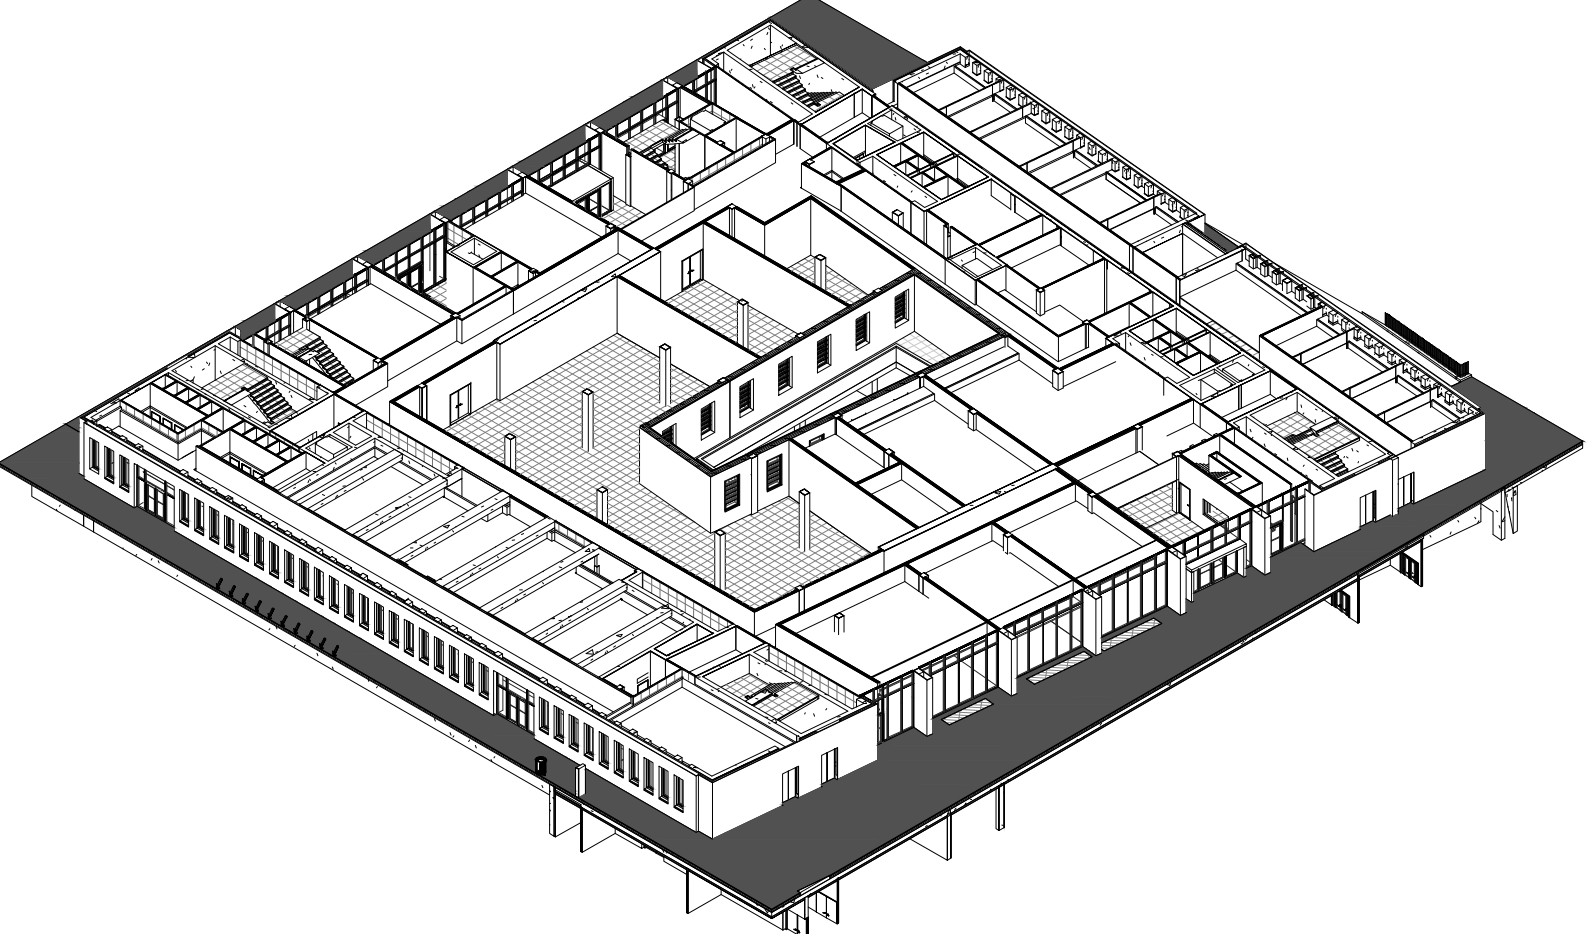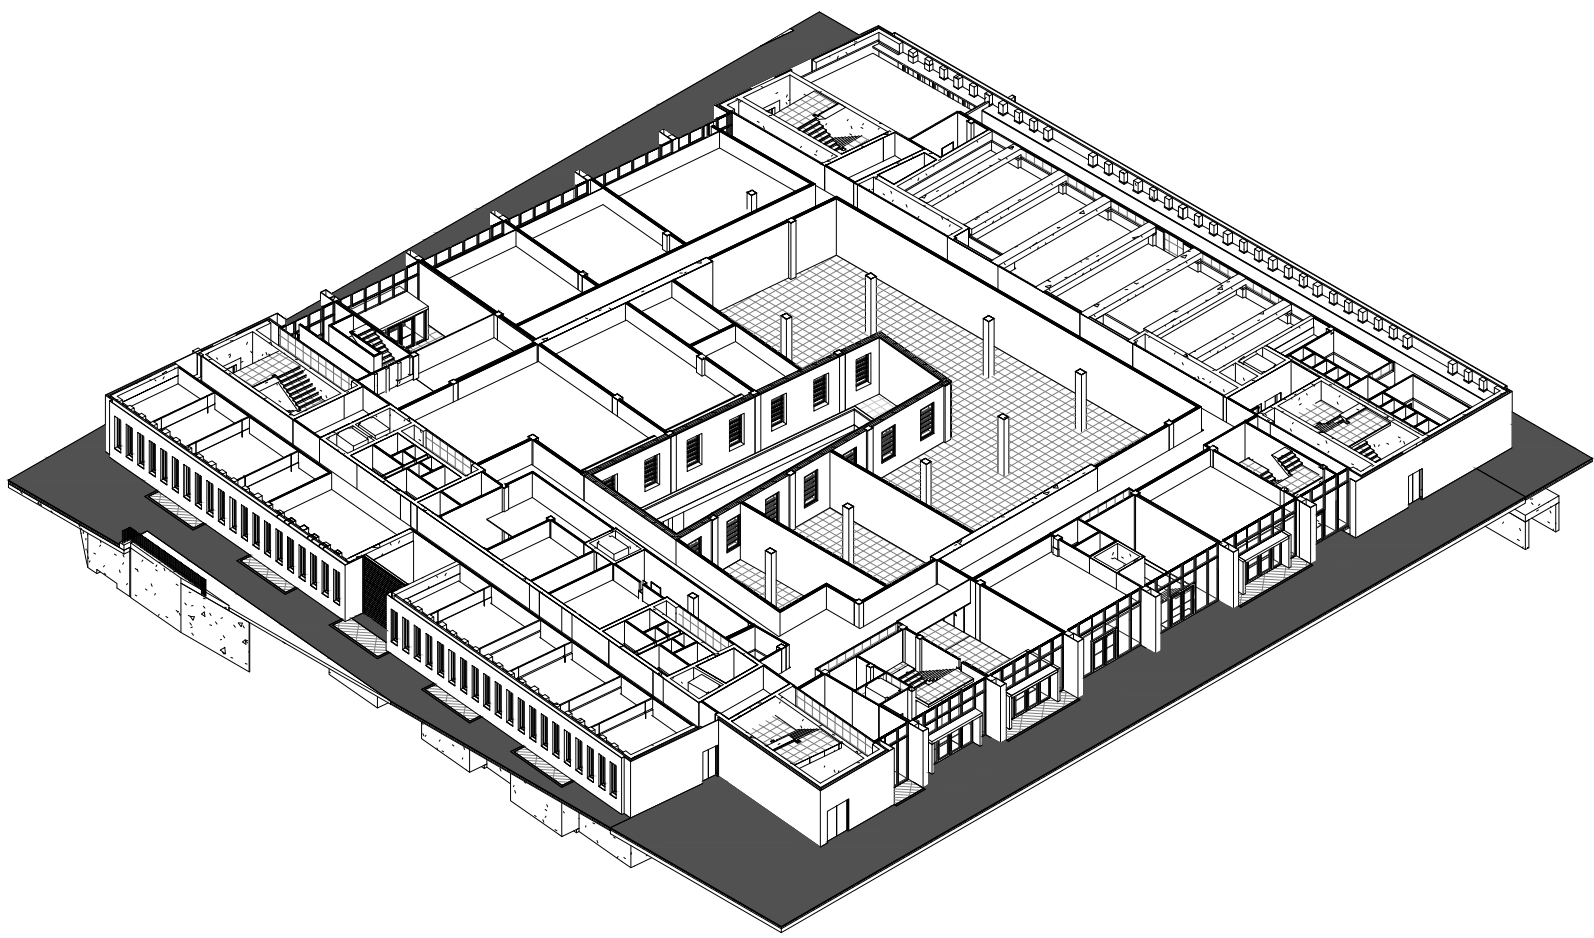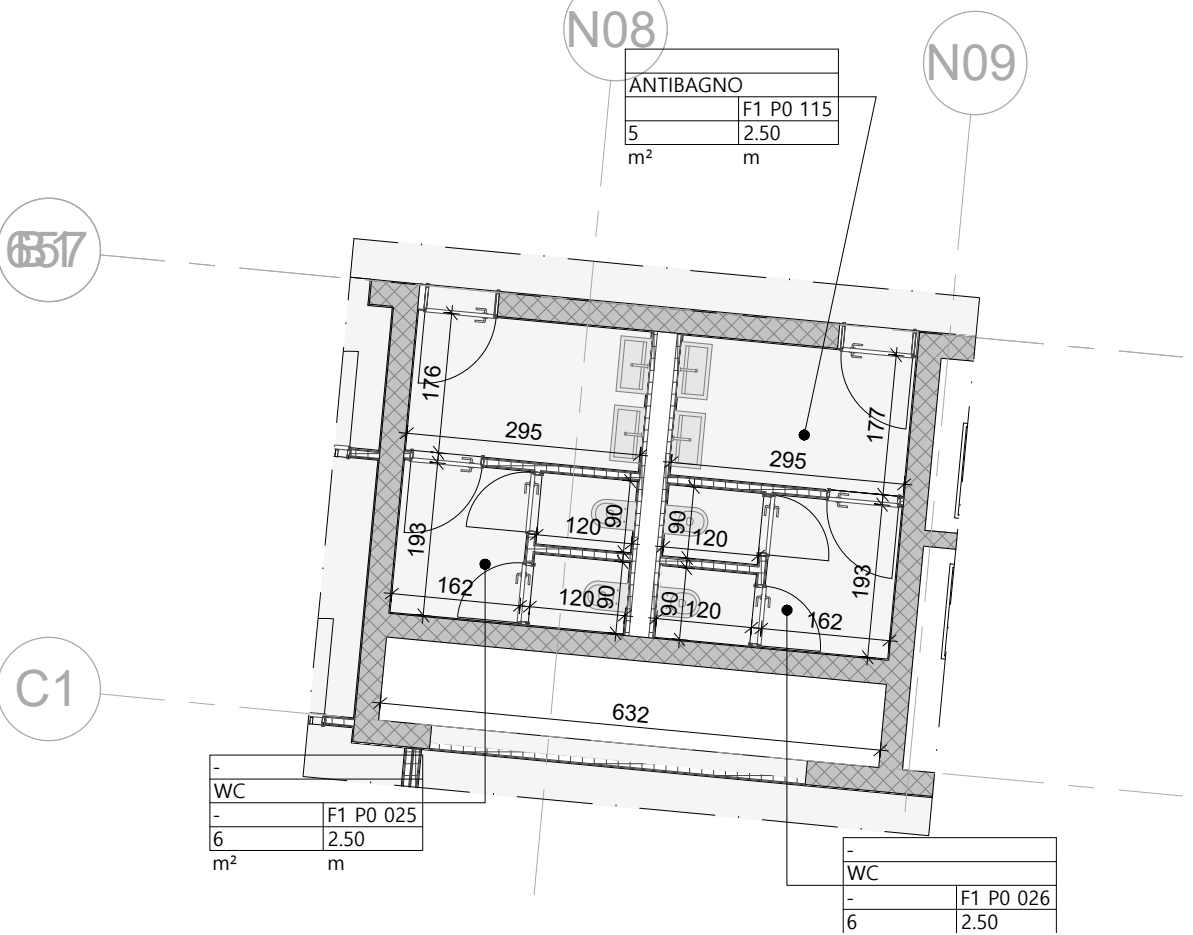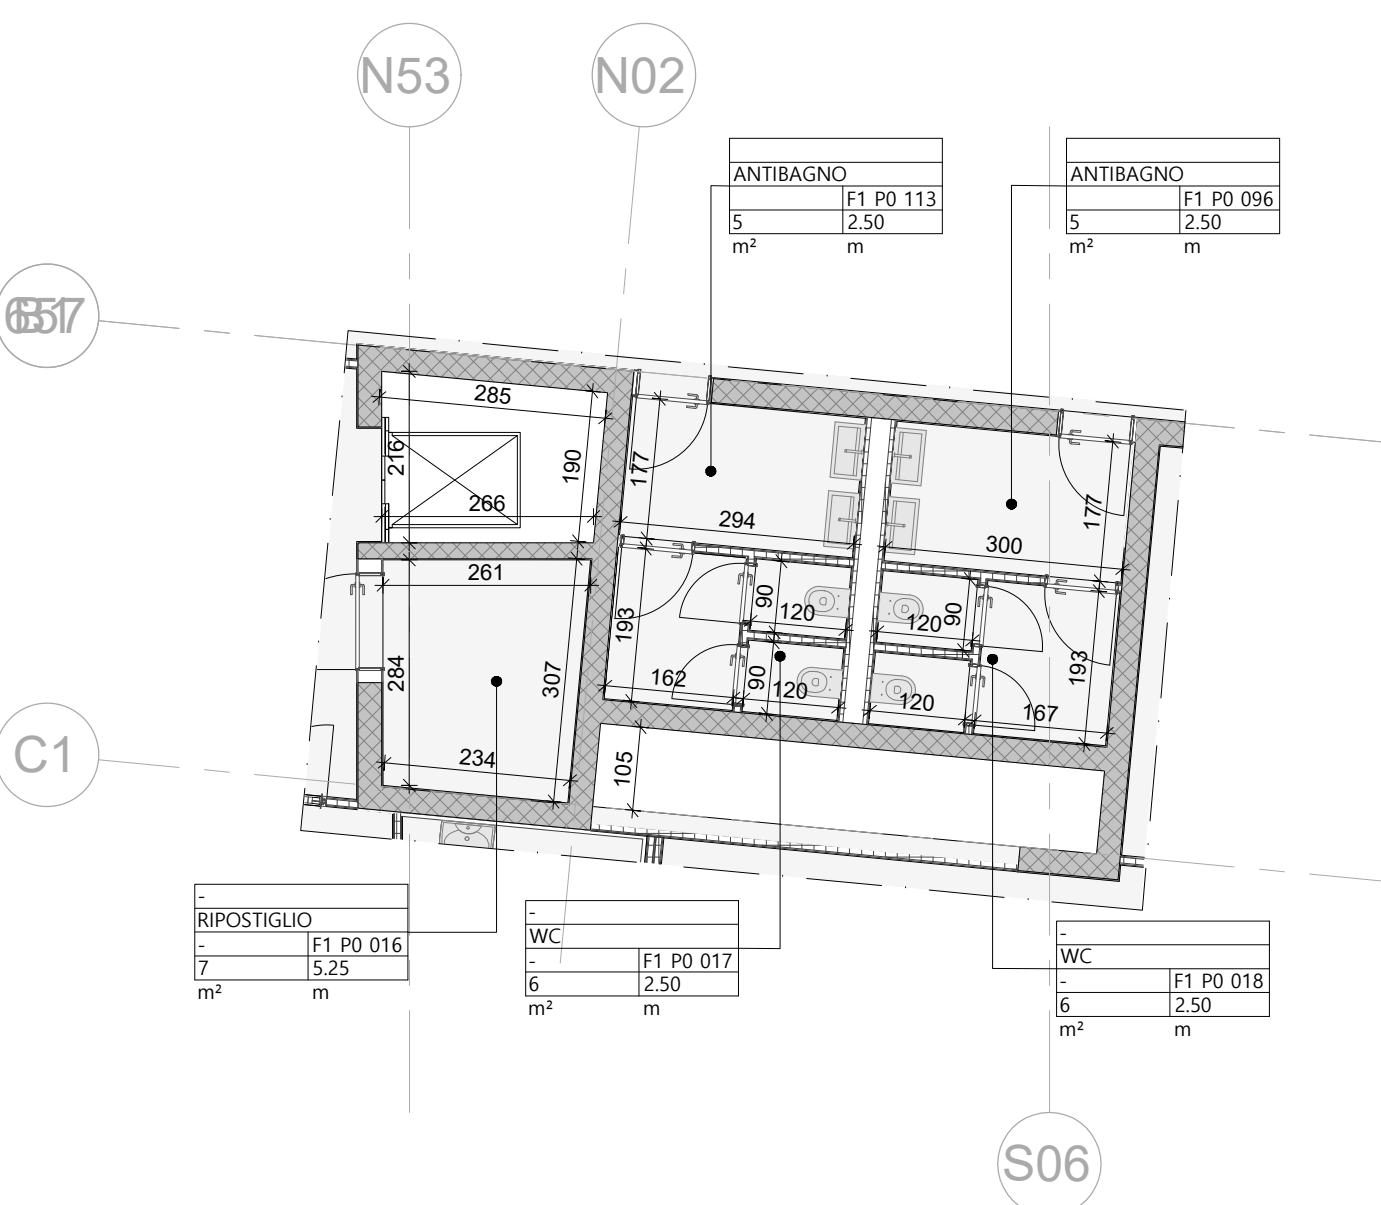


	SIMBOLO GRIGLIA
	SIMBOLO QUOTA ALTIMETRICA ORIZZONTALE
	SIMBOLO SEZIONE
	SIMBOLO DETTAGLIO
	PORTE
	FINESTRE
	LOCALI

NOTE

- Tutte le misure sono espresse in centimetri, salvo diversa annotazione.
- Le quote altimetriche sono espresse in metri.
- La quota altimetrica +0.00 di progetto corrisponde alla quota assoluta +37.7 m.s.l.m.m.
- Considerare le misure e le quote indicate nella tavola, non rilevare graficamente.
- Tutte le misure e le quote sono da controllare e verificare in cantiere.
- Eventuali divergenze andranno segnalate alla DL prima dell'esecuzione delle opere.
- Questo elaborato deve essere letto e verificato in associazione a tutti gli elaborati strutturali e impiantistici.

TECNOPOLO DI BOLOGNA
 Insieme per la ricerca, l'innovazione e lo sviluppo tecnologico - LOTTO A - PRIMA FASE
 Ex Manifattura Tabacchi vs Stalingrad, Bologna (BO)

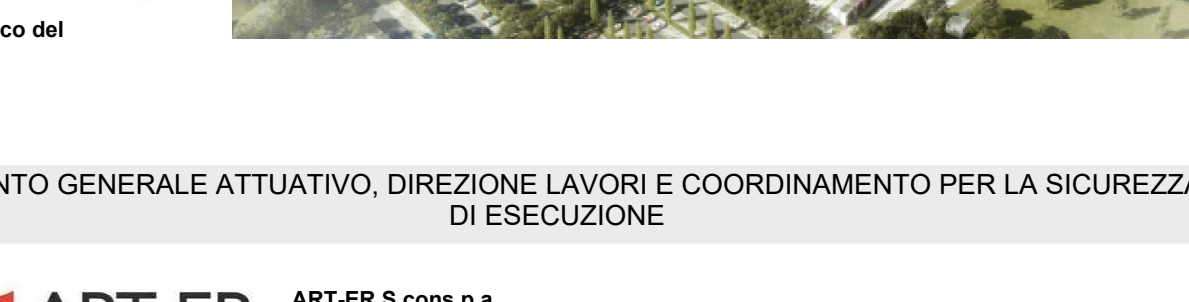


Regione Emilia-Romagna
 Responsabile Unico del
 Procedimento:
 Ing. Stefano Isler

**COORDINAMENTO GENERALE ATTUATIVO, DIREZIONE LAVORI E COORDINAMENTO PER LA SICUREZZA IN FASE
 DI ESECUZIONE**



ART-ER
 ART-ER S.p.a.s.p.a
 DIVISIONE SVILUPPO TERRITORIALE SOSTENIBILE
 UNITÀ INFRASTRUTTURE PER LO SVILUPPO
 Piazza della Costituzione, 5/c - 40128 Bologna
 www.art-er.it

GRUPPO INCARICATO DELLA PROGETTAZIONE ESECUTIVA

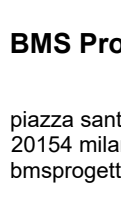

BMS Progetti s.r.l.
 40022 Sestomina Strada 6
 40154 milano
 bmsprogetti.it



BMZ Impianti s.r.l.
 00154 milano Strada 5
 00154 milano
 bmzimpianti.it



iDEAS s.r.l.
 integrated Design in engineering
 architecture & sustainability
 via motta di viale 278
 80121 napoli
 ideas-er.com

IMPRESA ESECUTRICE



MANELLI IMPRESA SRL
 via Eugenio Montale 88
 70023 Monopoli (BA)
 www.manelli.eu

EDIFICIO F1 - PROGETTO ESECUTIVO ARCHITETTONICO
 Integrato con le migliori offerte dall'Appaltatore in sede di gara e le variazioni richieste dal R.U.P. con O.d.S. n°1

PROFILO	SCALA
PROFILO - Piano terra	1 : 100
DOCUMENTO	EMMISSIONE
02/04/21 E AR.C 102	18/10/2019

REV.	DATA	DESCRIZIONE	REDATTO	VERIFICATO	APPROVATO
1	12/08/2019	Emesso per approvazione	MaG	AS	AG
	18/10/2019	Inteso per approvazione	MaG	AS	AG

**ARC
102**