


# LEGENDA

N.B. Indicazioni Linee sottoservizi fornite dal Comune.

- FIBRA OTTICA
- ACQUE NERE, SCORRIMENTO A PELO LIBERO
- ACQUE MISTE, SCORRIMENTO A PELO LIBERO
- ACQUE BIANCHE, SCORRIMENTO A PELO LIBERO
- ACQUA DISTRIBUZIONE CIVILE
- GAS DISTRIBUZIONE LINEA 4 (1.5-5 bar) MP
- GAS DISTRIBUZIONE LINEA 7 (<0.04 bar) BP
- CABINA ENEL
- PRESA ACQUA

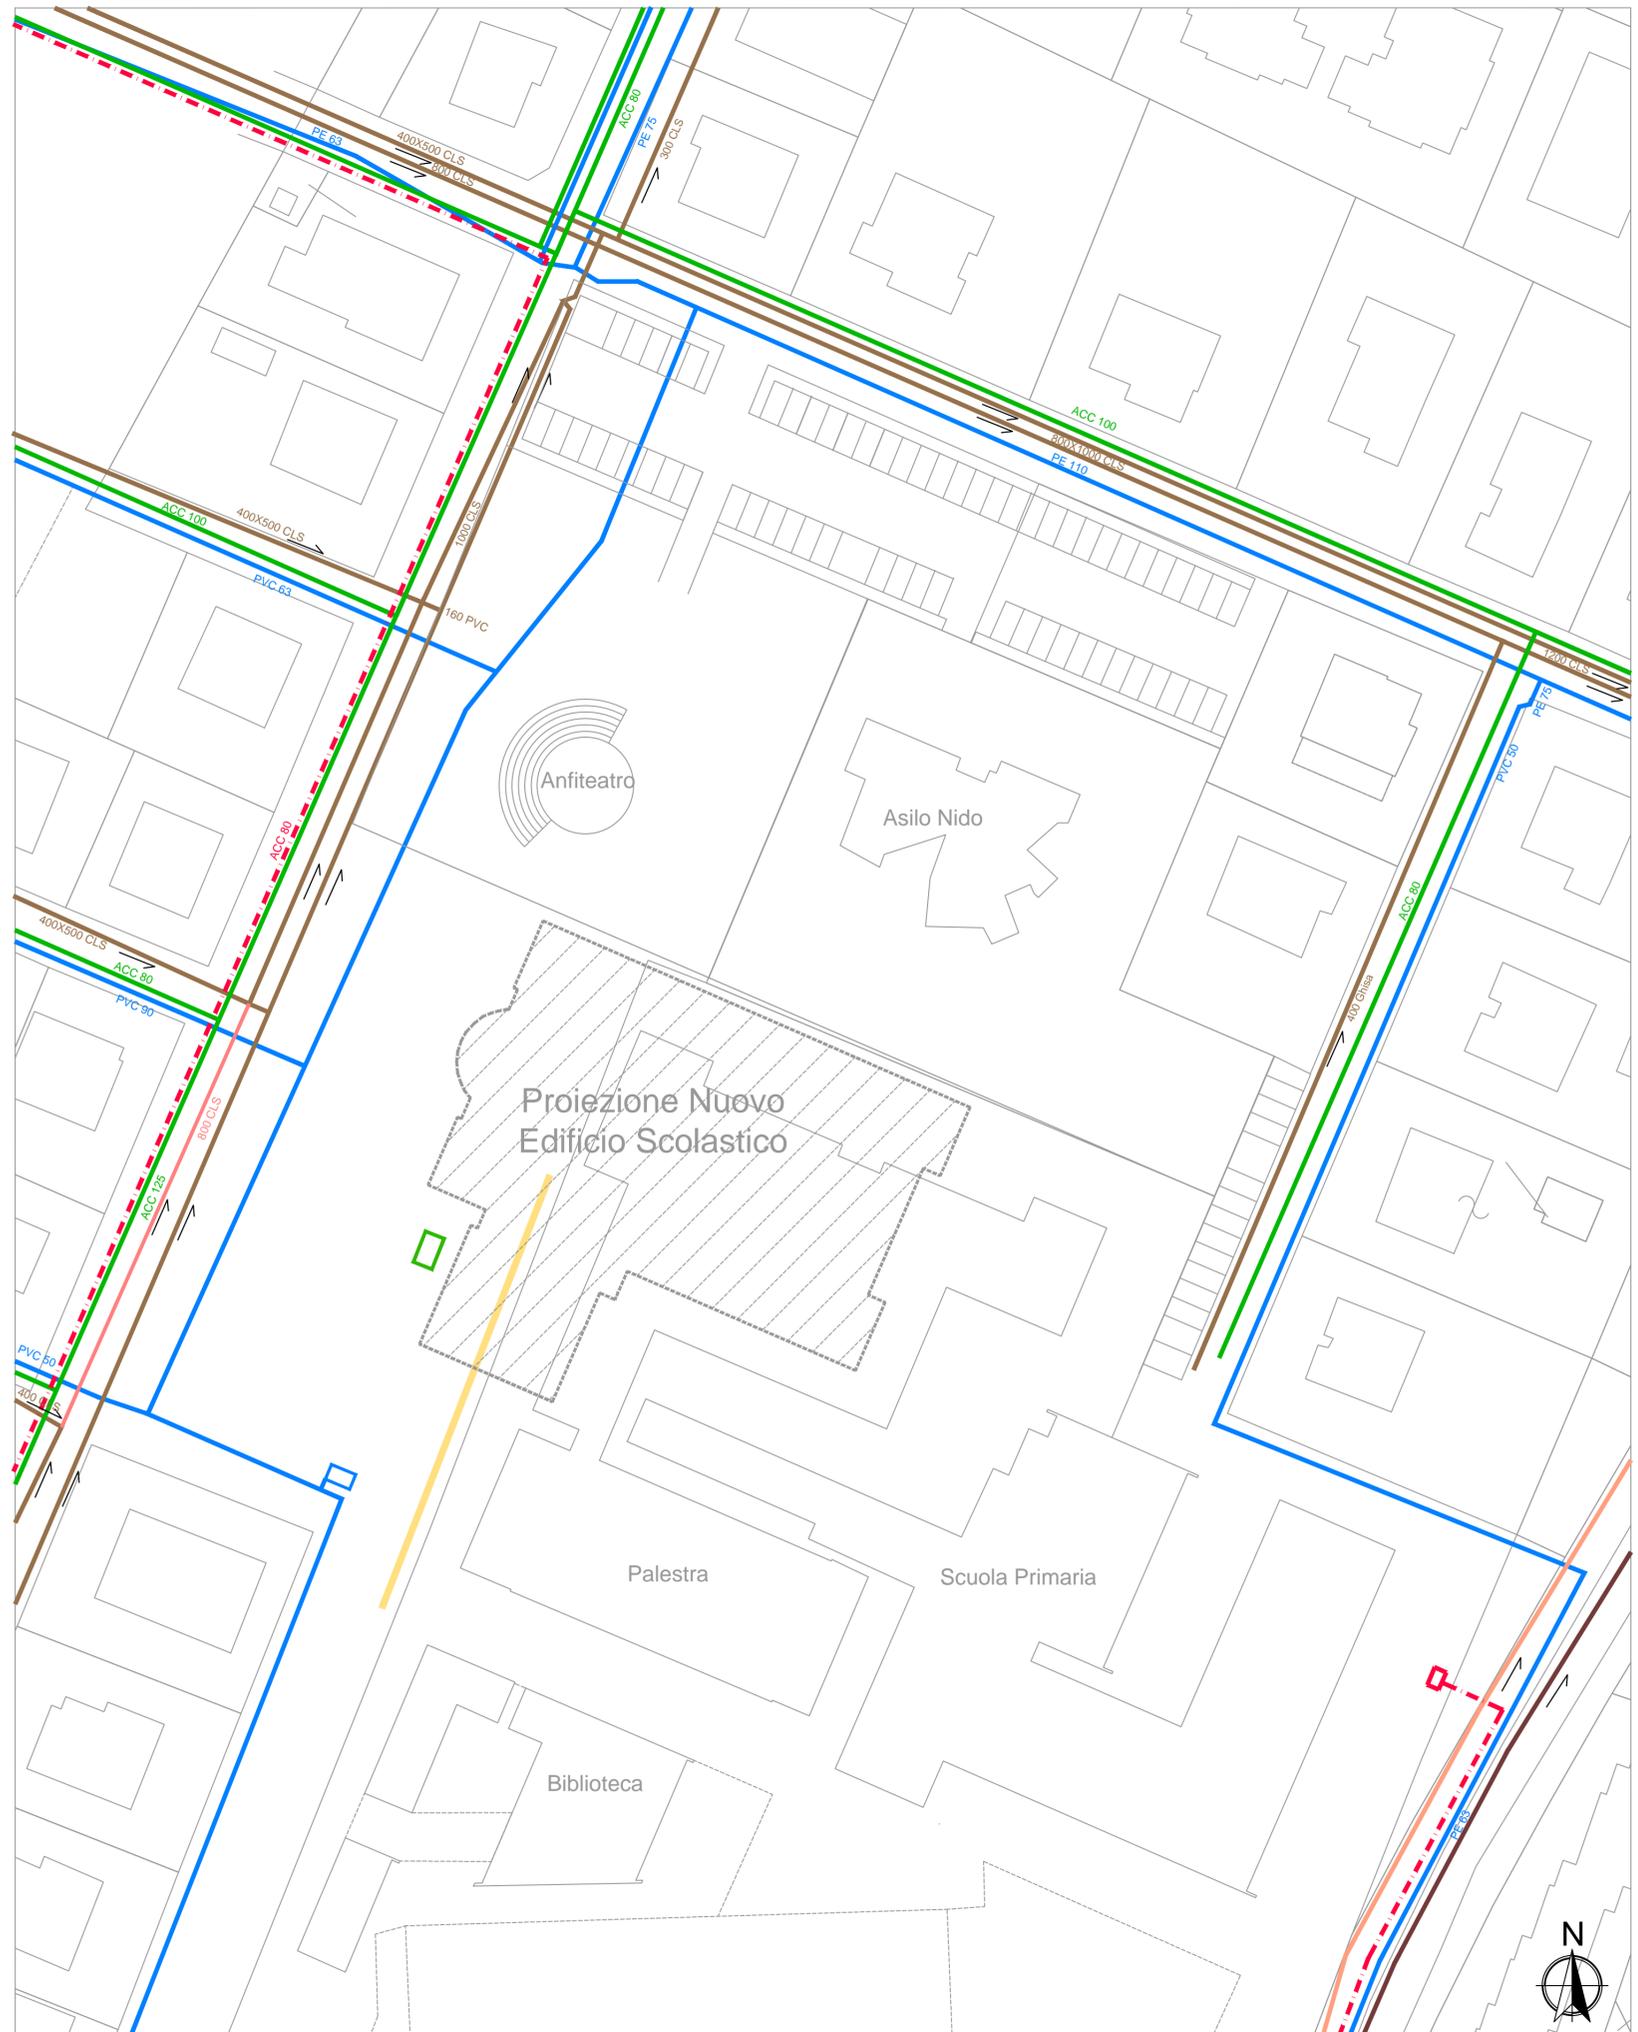


COMMISSARIO DELEGATO

EMERGENZA SISMA REGIONE EMILIA ROMAGNA AI SENSI DELL'ART.1 COMMA 2 DEL D.L. N. 74/2012  
STRUTTURA TECNICA COMMISSARIO DELEGATO

## COMUNE DI SAN PROSPERO (MO) REALIZZAZIONE DI UNA SCUOLA SECONDARIA DI 1° GRADO

### PROGETTO PRELIMINARE

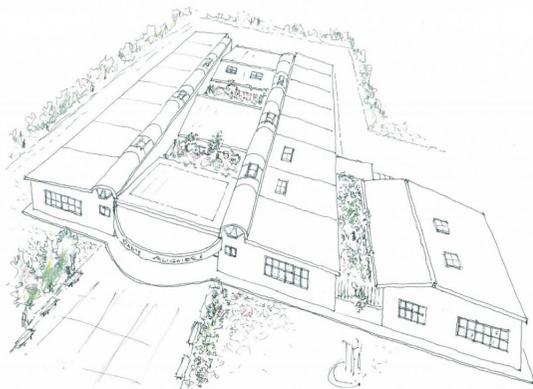

IL R.U.P.  
Ing. Manuela Manenti

PROGETTISTA  
Arch. Alfiero Moretti

GRUPPO DI PROGETTAZIONE  
Arch. Michele Mattei  
Ing. Dario Benedetto  
Ing. Rudy Bertaccini  
Ing. Graziella Moro  
Ing. Susanna Orsi  
Ing. Andrea Parenti  
Ing. Romano Russo  
Ing. Anna Schito  
Ing. Silvia Valenti

ELABORATO:

### PLANIMETRIA SOTTOSERVIZI

Bologna, LUGLIO 2014

SCALA:  
**1:500**

TAV.  
Allegato B.3 - TAV. 3