

REGIONE EMILIA-ROMAGNA
REALIZZAZIONE DEI LAVORI DI RIPRISTINO E MIGLIORAMENTO SISMICO DELL'ARCHIVIO STORICO DELLA REGIONE EMILIA-ROMAGNA IN VIA MARCONI N.3-5-7 A SAN GIORGIO DI PIANO (BO)

PROGETTO PRELIMINARE




COMITENTE SERVIZIO PATRIMONIO RER	R.U.P. Ing. Mauro Mori	GRUPPO DI PROGETTAZIONE Ing. Danilo Benedetto Ing. Rudy Bertaccini Ing. Andrea Baccini Ing. Davide Parisi Ing. Silvia Valentini
Responsabile: Ing. Giuseppe Simoni	PROGETTISTA Arch. Alfiero Moretti	
Collaboratori: Ing. Andrea Samoggia Geom. Sandra Sangiorgi		


ELABORATO: **Stato di fatto - PIANTE DELLE COPERTURE**
Bologna, NOVEMBRE 2015

SCALA: **6.4**


PIANTA COPERTURA (scala 1:200)

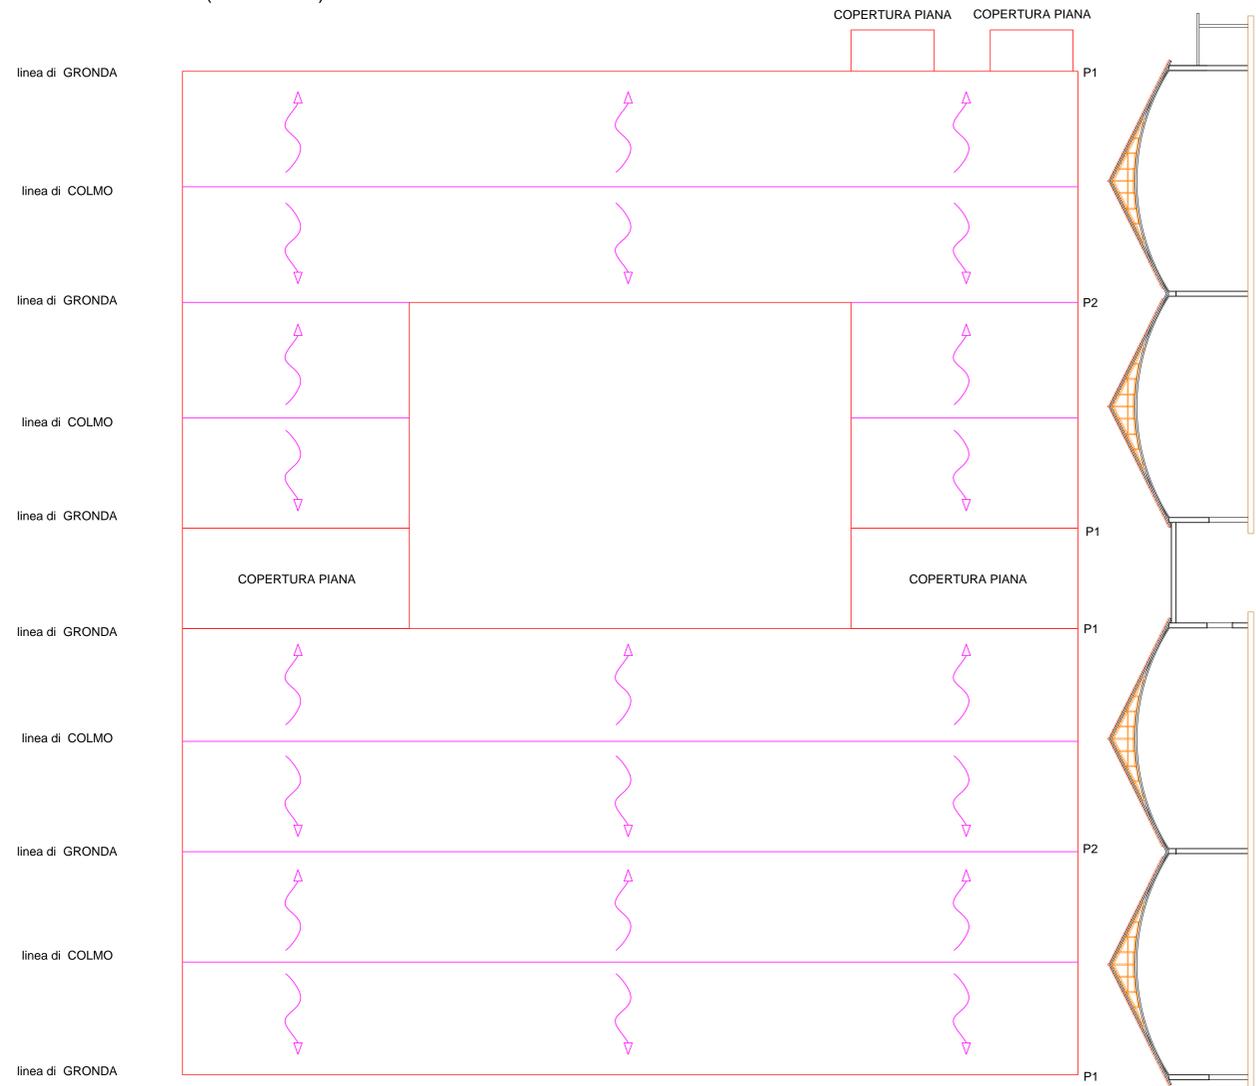


PIANTA DISPOSIZIONE TIRANTI (scala 1:200)

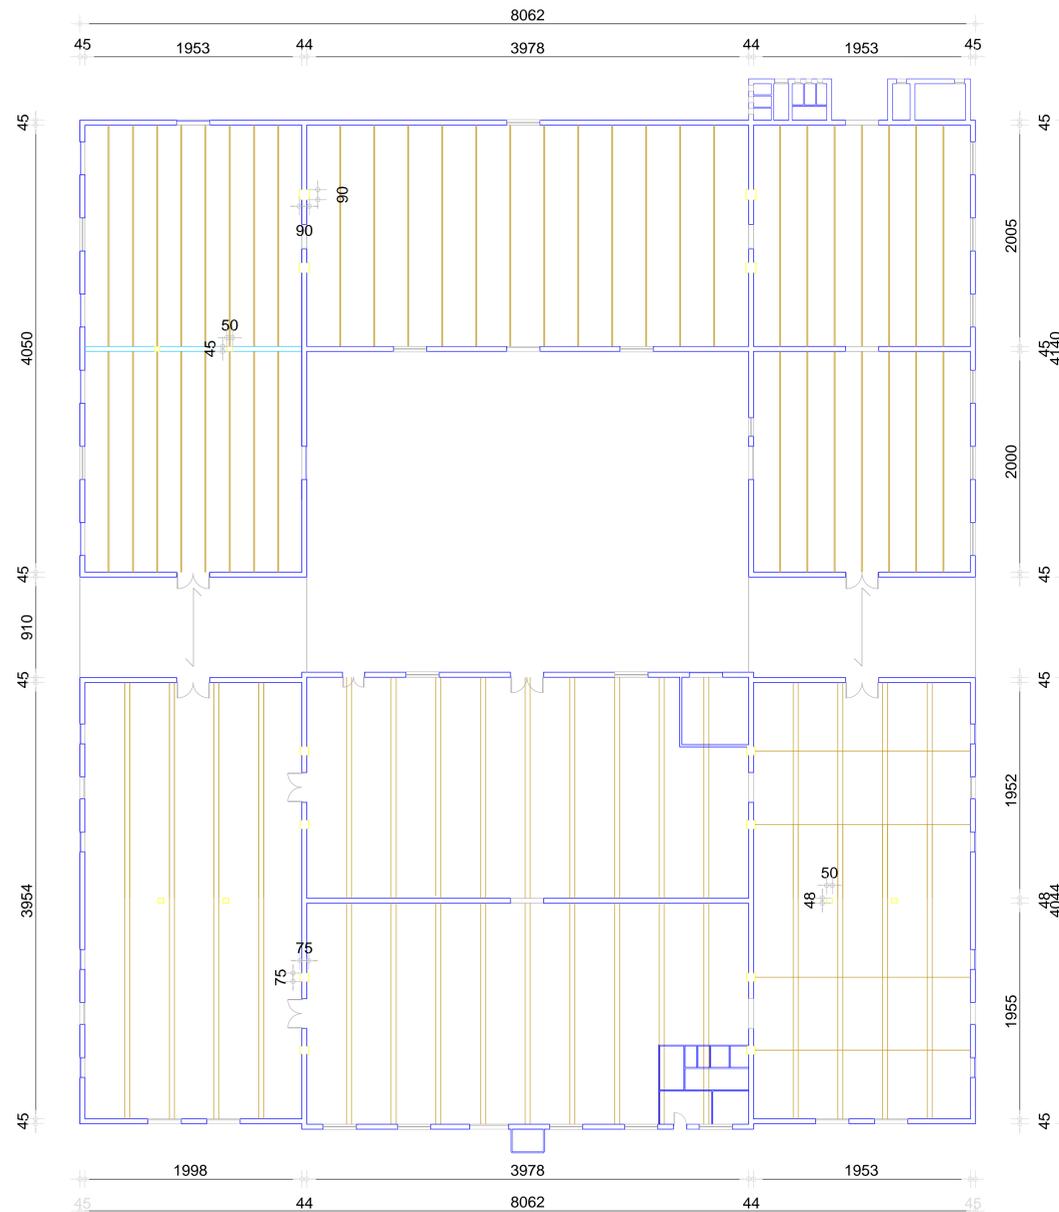

CAPRIATA TIPO ESISTENTE

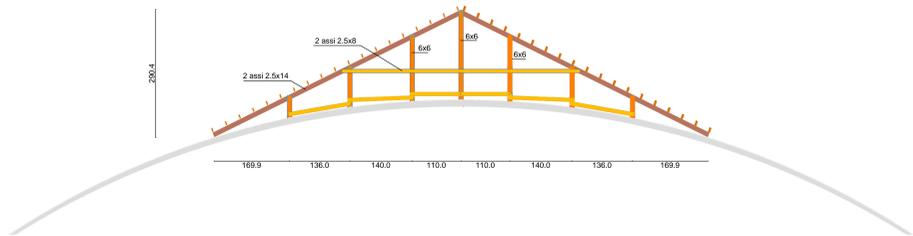

PARTICOLARE P1 - GRONDA ESTERNA

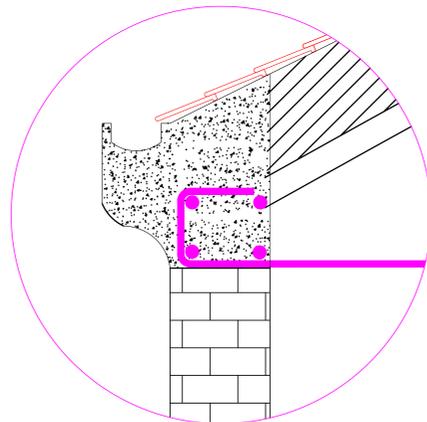

PARTICOLARE P2 - GRONDA INTERNA

