NALI

LETTI DI POSA
RIPRISTINI MORFOLOGICI
PARALLELISMO

r_emiro.Giunta - Rep. DCG 0

DATI TECNICI

ALLARGAMENTI
STRADE DI ACCESSO PROVVISORIE ALLE AREE DI PASSAGGIO
PIAZZOLE PROVVISORIE PER MATERIALI
FUNZIONI DEL "PUNTO"

CONFINI AMMINISTRATIVI

DATI CARATTERISTICI

DATI DI COSTRUZIONE

PRESSIONE DI PROGETTO 75.0 bar
PRESSIONE MASSIMA DI ESERCIZIO (MOP) 75.0 bar
GRADO DI UTILIZZAZIONE DICHIARATO f - 0.72

REALIZZATO IN CONFORMITA' AL D.M. 17/04/2008
CONFORMITA' AL D.M NUMERO D.M. 17/04/2008
PER MODIFICHE REALIZZATE SUCCESSIVAMENTE

RIVESTIMENTO GIUNTI DI SALDATURA

Fasce Termorestringenti

DATI GENERALI

DN 900 SP 14.2 [UNI-EN] 31273.00 m

LUNGHEZZA TOTALE IMPIANTO 31273.00 m.

FASE EMISSIONE Progetto

PLANIMETRIA 1:2000

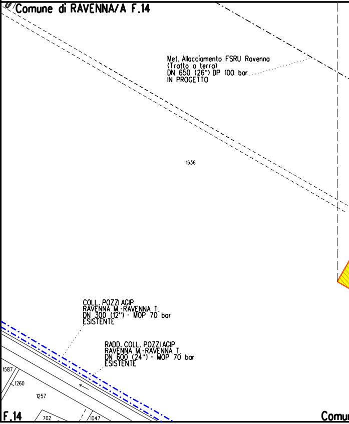
Comune di RAVENNA/A F.14
Met. Allacciamento FSRU Ravenna
(Tratto a terra)
DN 650 (26") DP 100 bar
IN PROGETTO
1636
COLL. POZZI AGIP
RAVENNA M.-RAVENNA T.
DN 300 (12") - MOP 70 bar
ESISTENTE
RADD. COLL. POZZI AGIP
RAVENNA M.-RAVENNA T.
DN 600 (24") - MOP 70 bar
ESISTENTE
1587
1260
1257
F.14
702
1047
Comu

CONFINI AMMINISTRATIVI

9/02/2023.0000001.I

IWCS di competenza FSRU ITALIA | PDE | di competenza Snam Rete Gas

Impianto Trappola L R

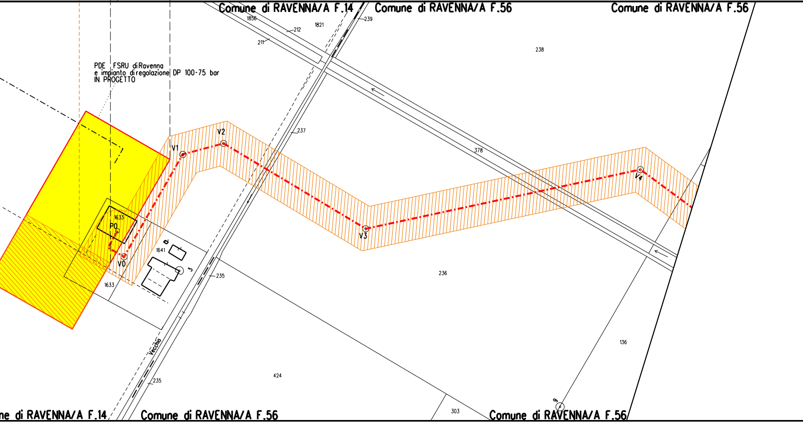
Comune di RAVENNA/A F.14
Comune di RAVENNA/A F.56
Comune di RAVENNA/A F.56
1856
1821
212
211
239
238
PDE FSRU di Ravenna
e impianto di regolazione DP 100-75 bar
IN PROGETTO
237
V2
V1
378
V4
P0
1633
V3
1641
V0
3
235
1633
236
Vecchio
136
424
235
303
ne di RAVENNA/A F.14
Comune di RAVENNA/A F.56
Comune di RAVENNA/A F.56

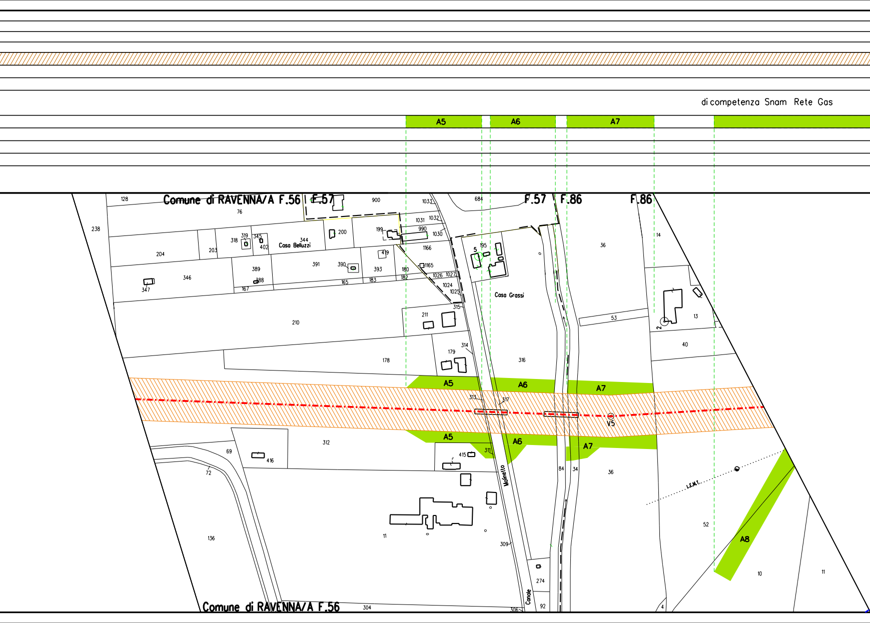
di competenza Snam Rete Gas
A5
A6
A7
Comune di RAVENNA/A F.56
F.57
F.57
F.86
F.86
Casa Belluzzi
Casa Grassi
Molinetto
Canale
V5
L.E.M.T.
A5
A6
A7
A8
Comune di RAVENNA/A F.56
128
76
900
1033
684
238
204
203
318
319
345
402
344
200
199
990
1031
1032
1030
1166
195
5
36
14
419
391
390
393
180
182
1165
1026
1027
1024
1025
389
388
346
347
167
165
183
315
211
210
53
13
2
40
314
179
178
316
313
317
312
69
416
415
311
84
34
36
72
52
136
11
309
274
10
11
304
306
92
4

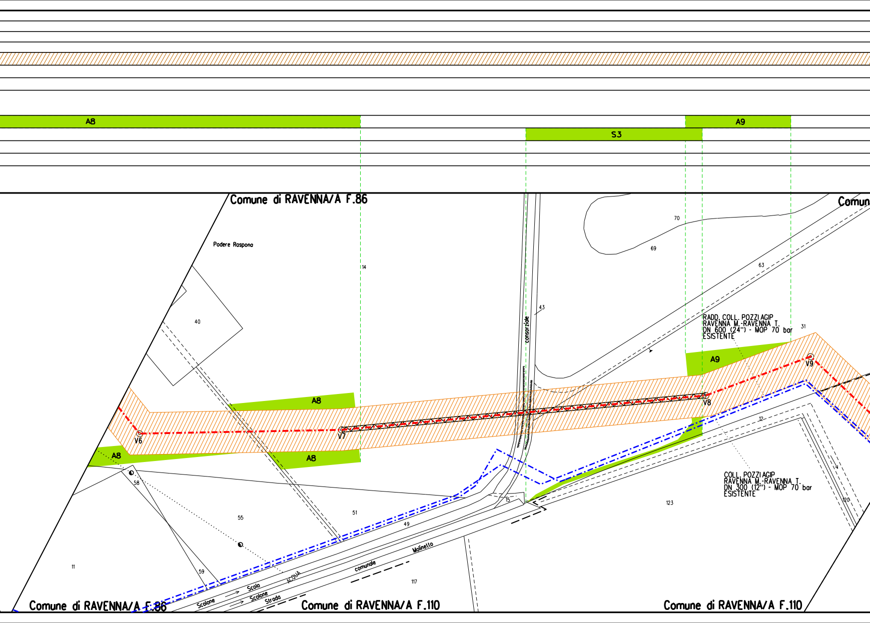
A8
S3
A9
Comune di RAVENNA/A F.86
Comun
Podere Raspona
14
40
70
69
63
43
consorziale
RADD. COLL. POZZI AGIP
RAVENNA M.-RAVENNA T.
DN 600 (24") - MOP 70 bar
ESISTENTE
31
A9
V9
A8
V8
V6
V7
12
A8
A8
COLL. POZZI AGIP
RAVENNA M.-RAVENNA T.
DN 300 (12") - MOP 70 bar
ESISTENTE
58
55
51
49
15
123
120
11
59
Scolo
ACQUA
Scolone
Scolone
Strada
comunale
Molinetto
117
Comune di RAVENNA/A F.86
Comune di RAVENNA/A F.110
Comune di RAVENNA/A F.110

di competenza Snam Rete Gas

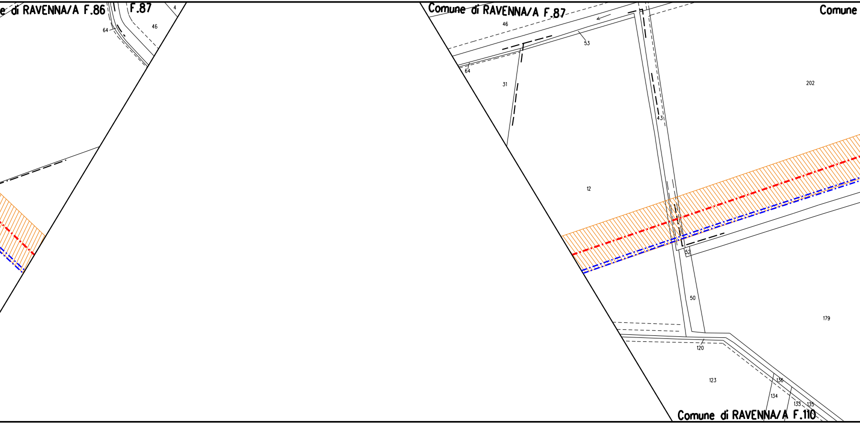

e di RAVENNA/A F.86
F.87
4
46
64
Comune di RAVENNA/A F.87
46
53
64
31
43
12
52
202
50
179
120
123
136
134
133
135
Comune
Comune di RAVENNA/A F.110

di competenza Snam Rete Gas

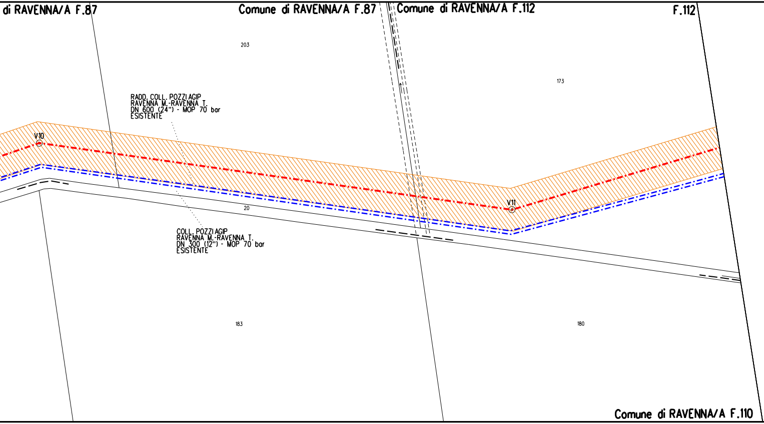
di RAVENNA/A F.87
Comune di RAVENNA/A F.87
Comune di RAVENNA/A F.112
F.112
203
173
RADD. COLL. POZZI AGIP
RAVENNA M.-RAVENNA T.
DN 600 (24") - MOP 70 bar
ESISTENTE
V10
V11
20
COLL. POZZI AGIP
RAVENNA M.-RAVENNA T.
DN 300 (12") - MOP 70 bar
ESISTENTE
183
180
Comune di RAVENNA/A F.110

di competenza Snam Rete Gas

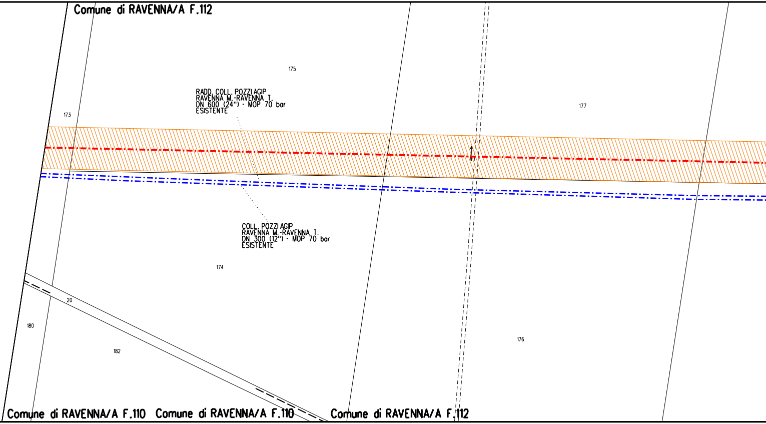
Comune di RAVENNA/A F.112
175
RADD. COLL. POZZI AGIP
RAVENNA M.-RAVENNA T.
DN 600 (24") - MOP 70 bar
ESISTENTE
173
177
COLL. POZZI AGIP
RAVENNA M.-RAVENNA T.
DN 300 (12") - MOP 70 bar
ESISTENTE
174
20
180
182
176
Comune di RAVENNA/A F.110
Comune di RAVENNA/A F.110
Comune di RAVENNA/A F.112

di competenza

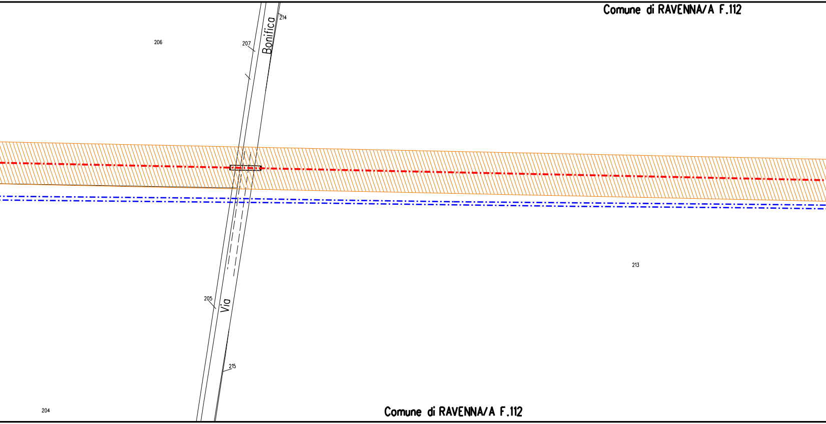
Comune di RAVENNA/A F.112
214
206
207
Via Bonifica
213
205
215
204
Comune di RAVENNA/A F.112

Snam Rete Gas

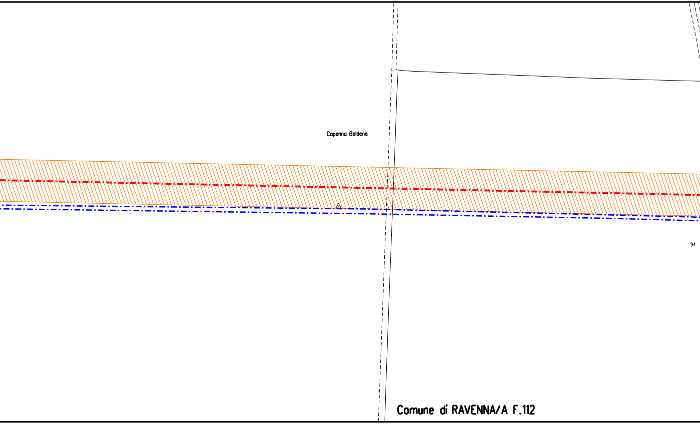
Capanna Baldena
94
Comune di RAVENNA/A F.112

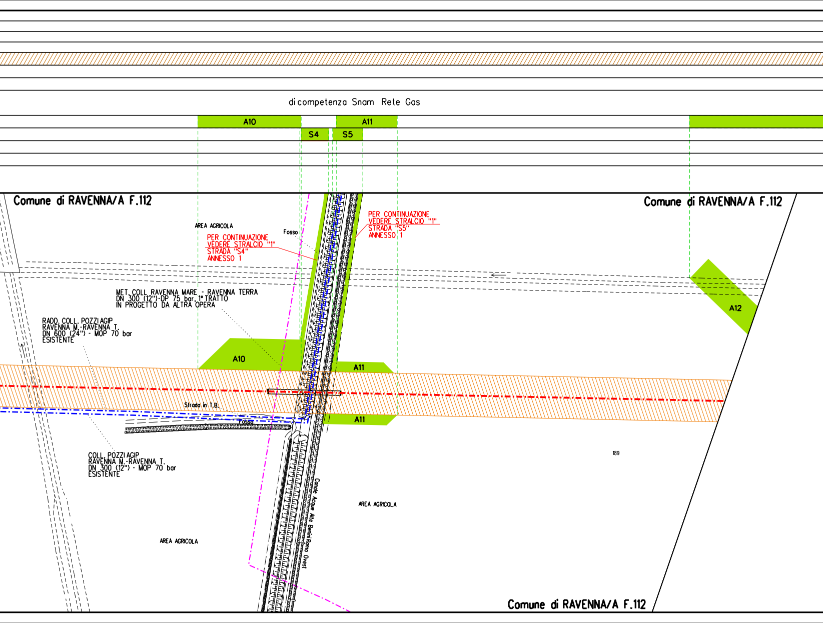
di competenza Snam Rete Gas
A10
A11
S4
S5
Comune di RAVENNA/A F.112
Comune di RAVENNA/A F.112
AREA AGRICOLA
Fosso
PER CONTINUAZIONE
VEDERE STRALCIO "1"
STRADA "S4"
ANNESSO 1
PER CONTINUAZIONE
VEDERE STRALCIO "1"
STRADA "S5"
ANNESSO 1
MET. COLL RAVENNA MARE - RAVENNA TERRA
DN 300 (12")-DP 75 bar, 1° TRATTO
IN PROGETTO DA ALTRA OPERA
A12
RADD. COLL. POZZI AGIP
RAVENNA M.-RAVENNA T.
DN 600 (24") - MOP 70 bar
ESISTENTE
A10
A11
Strada in T.B.
Fosso
A11
COLL. POZZI AGIP
RAVENNA M.-RAVENNA T.
DN 300 (12") - MOP 70 bar
ESISTENTE
189
Canale Acque Alte Benini Ramo Ovest
AREA AGRICOLA
AREA AGRICOLA
Comune di RAVENNA/A F.112

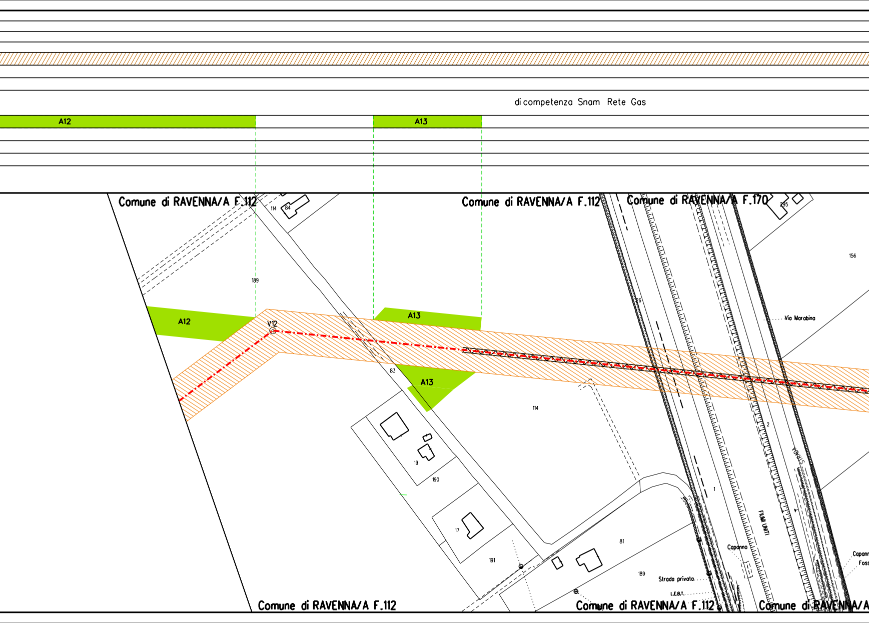
di competenza Snam Rete Gas
A12
A13
Comune di RAVENNA/A F.112
Comune di RAVENNA/A F.112
Comune di RAVENNA/A F.170
114
84
295
156
189
26
Via Marabina
A12
V12
A13
83
A13
114
2
STRADA
19
190
1
FIUMI UNITI
17
191
81
Capanno
Capann
Foss
189
Strada privata
L.E.B.T.
Comune di RAVENNA/A F.112
Comune di RAVENNA/A F.112
Comune di RAVENNA/A

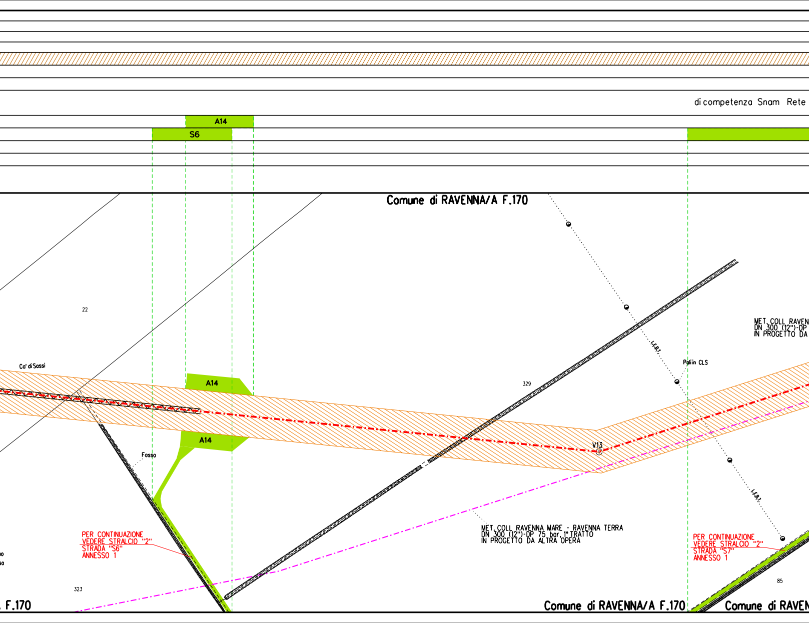
di competenza Snam Rete
A14
S6
Comune di RAVENNA/A F.170
22
Ca' di Sassi
A14
329
Palin CLS
L.E.B.T.
MET. COLL RAVEN
DN 300 (12")-DP
IN PROGETTO DA
A14
Fosso
V13
L.E.B.T.
MET. COLL RAVENNA MARE - RAVENNA TERRA
DN 300 (12")-DP 75 bar, 1° TRATTO
IN PROGETTO DA ALTRA OPERA
PER CONTINUAZIONE
VEDERE STRALCIO "2"
STRADA "S6"
ANNESSO 1
PER CONTINUAZIONE
VEDERE STRALCIO "2"
STRADA "S7"
ANNESSO 1
no
so
323
85
F.170
Comune di RAVENNA/A F.170
Comune di RAVEN

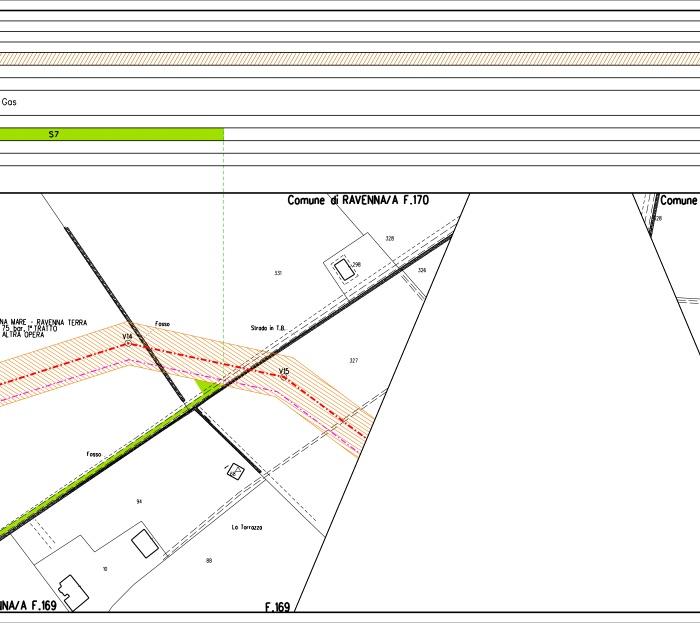
Gas
S7
Comune di RAVENNA/A F.170
Comune
328
298
331
326
328
NA MARE - RAVENNA TERRA
75 bar, 1° TRATTO
ALTRA OPERA
Fosso
V14
Strada in T.B.
V15
327
Fosso
68
94
La Torrazza
10
88
NA/A F.169
F.169

di competenza Snam Rete Gas

A15

A16

S8

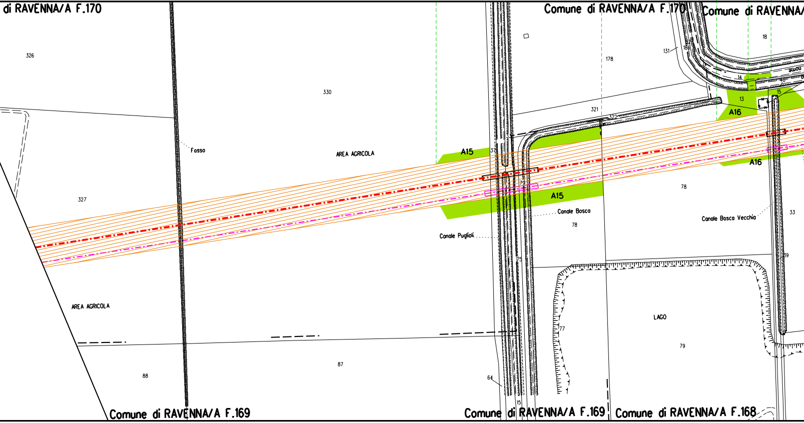
di RAVENNA/A F.170
326
330
Fosso
AREA AGRICOLA
327
AREA AGRICOLA
88
87
Comune di RAVENNA/A F.169
A15
37
79
A15
Canale Bosca
78
Canale Puglioli
75
77
64
15
Comune di RAVENNA/A F.169
Comune di RAVENNA/A F.170
178
321
322
131
186
Comune di RAVENNA/A
18
14
13
15
A16
A16
78
Canale Bosca Vecchia
33
39
LAGO
79
Comune di RAVENNA/A F.168

di competenza Snam Rete Gas

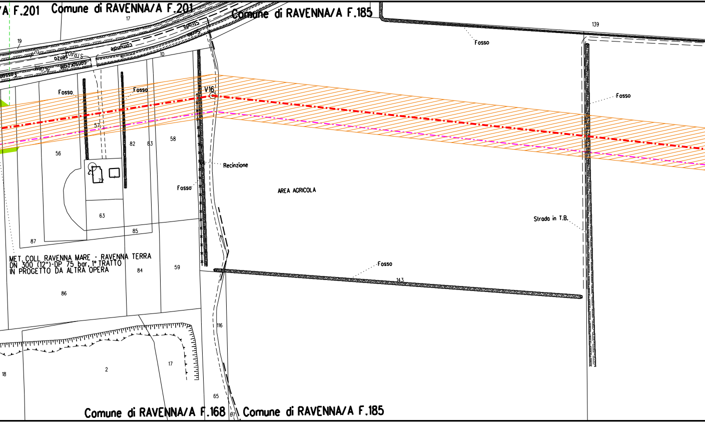
/A F.201
Comune di RAVENNA/A F.201
Comune di RAVENNA/A F.185
Comune di RAVENNA/A F.168
Comune di RAVENNA/A F.185
17
19
10
139
Fosso
Fosso
Fosso
Fosso
Fosso
Fosso
V16
57
56
82
83
58
72
63
85
87
84
59
86
116
143
2
17
18
65
67
Recinzione
AREA AGRICOLA
Strada in T.B.
MET. COLL. RAVENNA MARE - RAVENNA TERRA
DN 300 (12")-DP 75 bar, 1° TRATTO
IN PROGETTO DA ALTRA OPERA

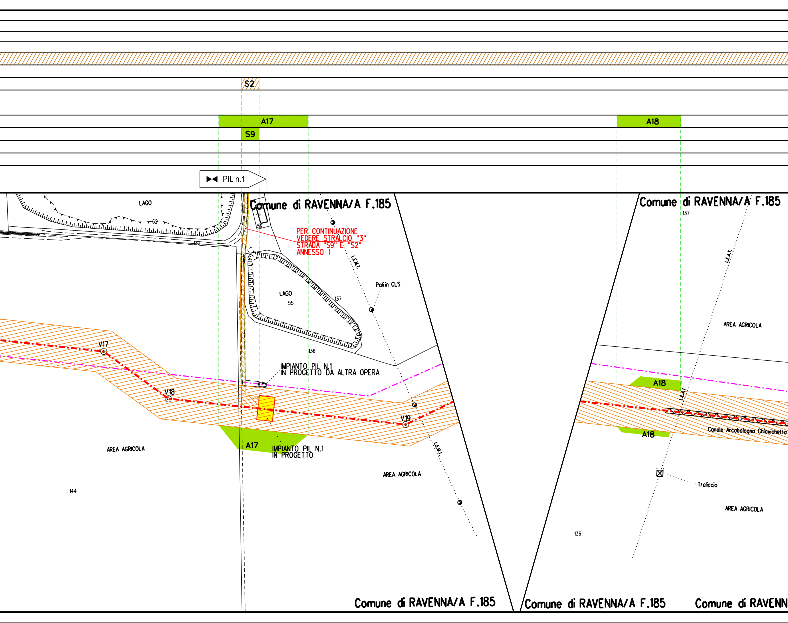
S2
A17
S9
A18
PIL n.1
LAGO
62
132
59
Comune di RAVENNA/A F.185
PER CONTINUAZIONE
VEDERE STRALCIO "3"
STRADA "S9" E "S2"
ANNESSO 1
L.E.M.T.
Palin CLS
LAGO
55
137
136
IMPIANTO PIL N.1
IN PROGETTO DA ALTRA OPERA
V17
V18
V19
A17
IMPIANTO PIL N.1
IN PROGETTO
AREA AGRICOLA
144
AREA AGRICOLA
L.E.M.T.
Comune di RAVENNA/A F.185
Comune di RAVENNA/A F.185
137
L.E.A.T.
AREA AGRICOLA
A18
L.E.A.T.
Canale Arcabologna Chiavichetta
A18
Traliccio
AREA AGRICOLA
136
Comune di RAVENNA/A F.185
Comune di RAVENN

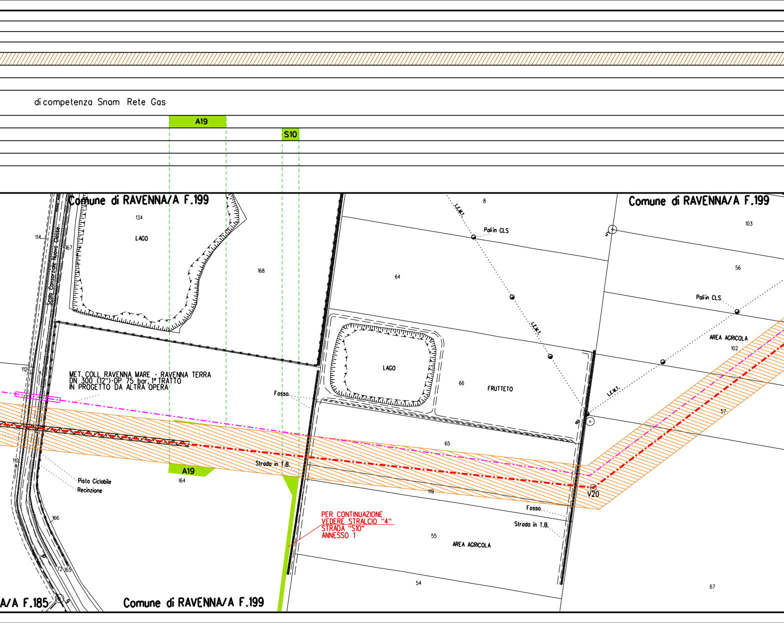
di competenza Snam Rete Gas
A19
S10
Comune di RAVENNA/A F.199
Comune di RAVENNA/A F.199
134
LAGO
114
167
Scolo Consorziale Nuovo Classe
168
8
L.E.M.T.
Paliin CLS
64
103
56
Paliin CLS
AREA AGRICOLA
102
LAGO
66
FRUTTETO
L.E.M.T.
L.E.M.T.
112
MET. COLL RAVENNA MARE - RAVENNA TERRA
DN 300 (12")-DP 75 bar, 1° TRATTO
IN PROGETTO DA ALTRA OPERA
Fosso.
57
65
110
A19
164
Strada in T.B.
119
V20
Pista Ciclabile
Recinzione
Fosso.
166
PER CONTINUAZIONE
VEDERE STRALCIO "4"
STRADA "S10"
ANNESSO 1
Strada in T.B.
55
AREA AGRICOLA
72
165
54
67
A/A F.185
Comune di RAVENNA/A F.199

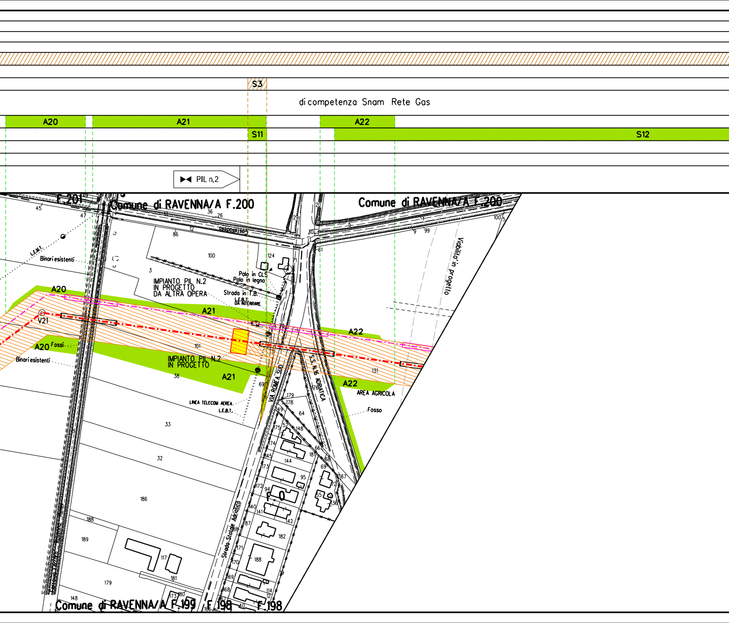
S3
di competenza Snam Rete Gas
A20
A21
A22
S11
S12
PIL n.2
F.201
Comune di RAVENNA/A F.200
Comune di RAVENNA/A F.200
L.E.M.T.
Binari esistenti
IMPIANTO PIL N.2
IN PROGETTO
DA ALTRA OPERA
Palo in CLS
Palo in legno
Strada in T.B.
L.E.B.T.
DA INTERRARE
Viabilita' in progetto
V21
A20
A21
A22
Fossi
Binari esistenti
IMPIANTO PIL N.2
IN PROGETTO
VIA ROMEA SUD
S.S. N.16 ADRIATICA
AREA AGRICOLA
Fosso
LINEA TELECOM AEREA
L.E.B.T.
Strada Statale Adriatica
F.0
Comune di RAVENNA/A F.199
F.198
F.198

di competenza Snam Rete

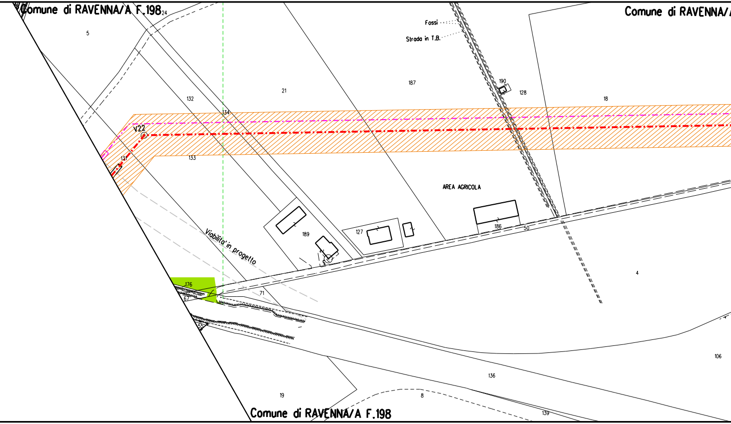
Comune di RAVENNA/A F.198
Comune di RAVENNA/A F.198
Comune di RAVENNA/A
Fossi
Strada in T.B.
AREA AGRICOLA
Viabilita' in progetto
V22
24
5
21
132
134
133
131
187
190
128
18
189
127
186
50
4
176
67
71
55
106
136
19
8
139

Gas

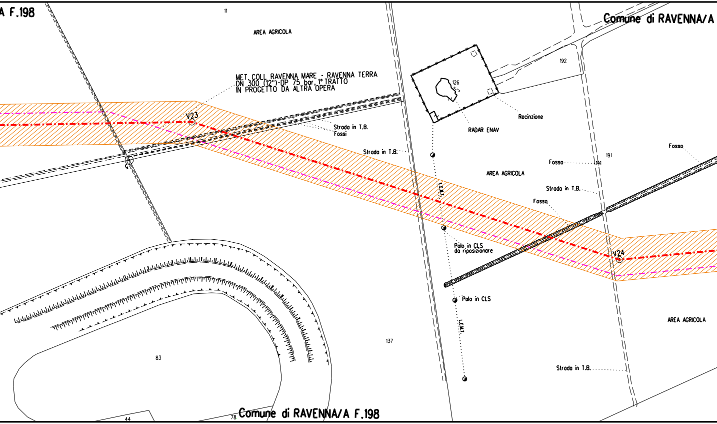
A F.198
11
AREA AGRICOLA
MET. COLL. RAVENNA MARE - RAVENNA TERRA
DN 300 (12")-DP 75 bar, 1° TRATTO
IN PROGETTO DA ALTRA OPERA
V23
Strada in T.B.
Fossi
Strada in T.B.
6
126
RADAR ENAV
Recinzione
192
Comune di RAVENNA/A
191
Fossa
Fosso
191
AREA AGRICOLA
Strada in T.B.
Fosso
L.E.M.T.
Palo in CLS
da riposizionare
V24
Palo in CLS
L.E.M.T.
AREA AGRICOLA
137
83
Strada in T.B.
44
78
Comune di RAVENNA/A F.198

di competenza Snam Rete Gas

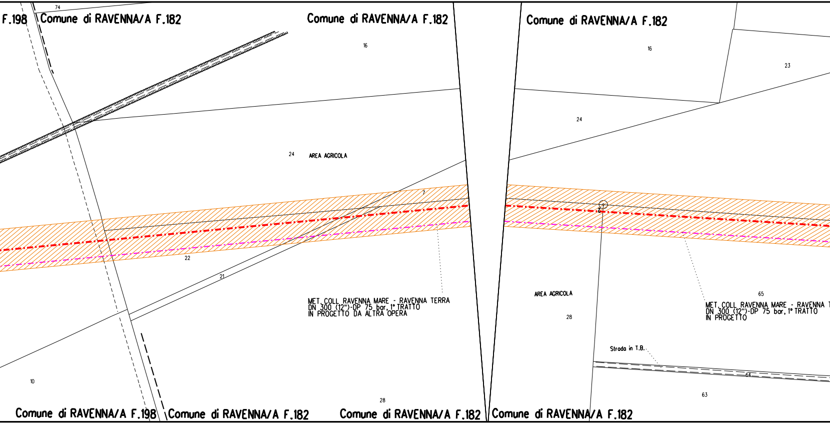
F.198
74
Comune di RAVENNA/A F.182
Comune di RAVENNA/A F.182
Comune di RAVENNA/A F.182
16
16
23
24
24
AREA AGRICOLA
7
22
21
MET. COLL. RAVENNA MARE - RAVENNA TERRA
DN 300 (12")-DP 75 bar, 1° TRATTO
IN PROGETTO DA ALTRA OPERA
AREA AGRICOLA
65
28
MET. COLL. RAVENNA MARE - RAVENNA T
DN 300 (12")-DP 75 bar, 1° TRATTO
IN PROGETTO
Strada in T.B.
64
63
10
28
Comune di RAVENNA/A F.198
Comune di RAVENNA/A F.182
Comune di RAVENNA/A F.182
Comune di RAVENNA/A F.182

di competenza Snam Rete Gas

A23 A24

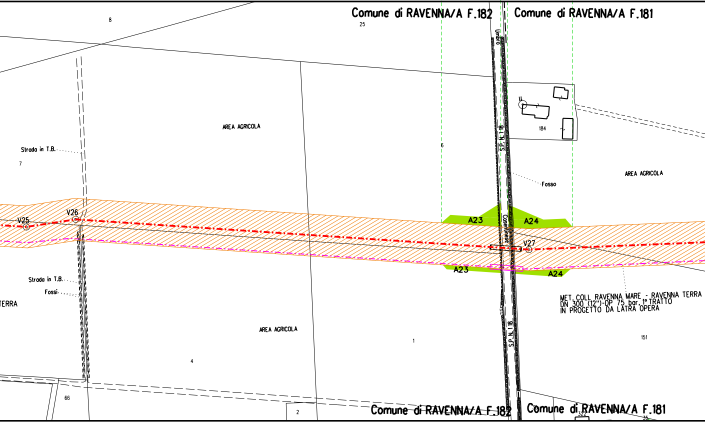
Comune di RAVENNA/A F.182
Comune di RAVENNA/A F.181
8
25
Umbro
6
184
S.P. N. 1-18
Fosso
AREA AGRICOLA
AREA AGRICOLA
Strada in T.B.
7
V25
V26
A23
A24
Casentinese
V27
A23
A24
Strada in T.B.
Fossi
TERRA
MET. COLL. RAVENNA MARE - RAVENNA TERRA
DN 300 (12")-DP 75 bar, 1° TRATTO
IN PROGETTO DA LATRA OPERA
AREA AGRICOLA
1
151
4
S.P. N. 1-18
66
2
Comune di RAVENNA/A F.182
Comune di RAVENNA/A F.181
322
55

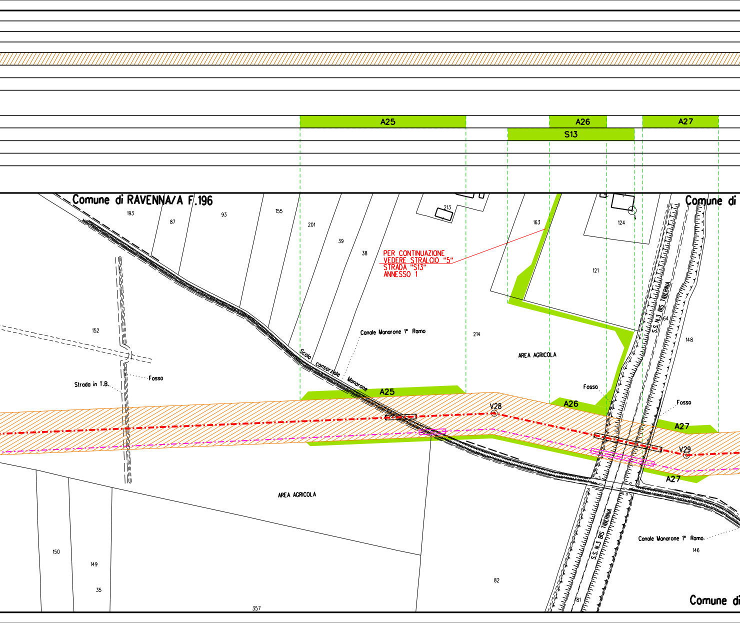
A25
A26
S13
A27
Comune di RAVENNA/A F.196
Comune di
193
87
93
155
201
39
38
213
163
124
121
PER CONTINUAZIONE
VEDERE STRALCIO "5"
STRADA "S13"
ANNESSO 1
152
Canale Manarone 1° Ramo
214
AREA AGRICOLA
S.S. N.3 BIS TIBERINA
64
148
Scolo consorziale Manarone
Fosso
Strada in T.B.
Fosso
A25
V28
A26
Fosso
A27
V29
A27
AREA AGRICOLA
150
149
35
357
82
S.S. N.3 BIS TIBERINA
81
Canale Manarone 1° Ramo
146
Comune di

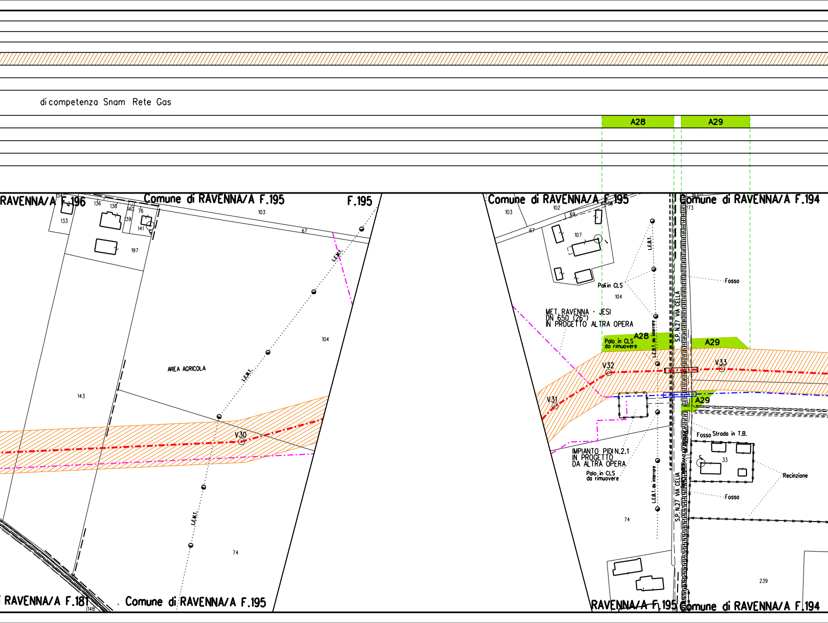
di competenza Snam Rete Gas
A28
A29
RAVENNA/A F.196
Comune di RAVENNA/A F.195
F.195
AREA AGRICOLA
L.E.M.T.
V30
143
104
74
103
67
197
133
136
138
140
139
76
141
RAVENNA/A F.181
148
Comune di RAVENNA/A F.195
Comune di RAVENNA/A F.195
103
102
69
107
L.E.B.T.
Pali in CLS
104
Fosso
Comune di RAVENNA/A F.194
73
MET. RAVENNA - JESI
DN 650 (26")
IN PROGETTO ALTRA OPERA
A28
Palo in CLS
da rimuovere
L.E.B.T. da interrare
S.P. N.27 VIA CELLA
A29
V32
V33
V31
A29
Fosso
Strada in T.B.
33
Recinzione
IMPIANTO PIDI N.2.1
IN PROGETTO
DA ALTRA OPERA
Palo in CLS
da rimuovere
Fosso
L.E.B.T. da interrare
S.P. N.27 VIA CELIA
74
239
RAVENNA/A F.195
Comune di RAVENNA/A F.194

di competenza Snam Rete Gas

A30 A31

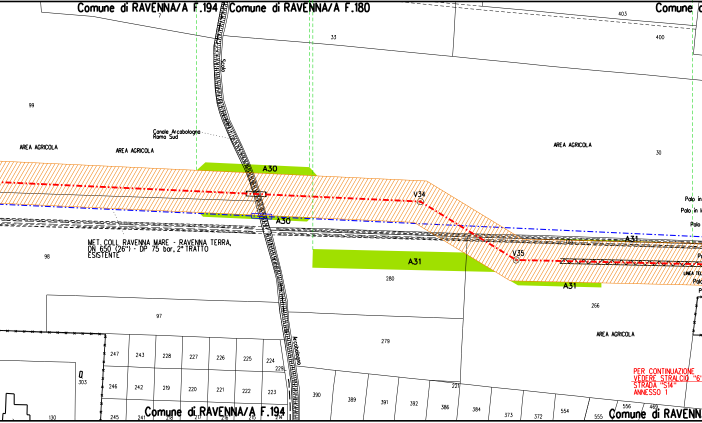
Comune di RAVENNA/A F.194
Comune di RAVENNA/A F.180
Comune d
7
33
403
400
Scolo
99
Canale Arcabologna Ramo Sud
AREA AGRICOLA
AREA AGRICOLA
AREA AGRICOLA
30
A30
A30
V34
V35
A31
A31
A31
Palo in
Palo in l
Palo
MET. COLL. RAVENNA MARE - RAVENNA TERRA, DN 650 (26") - DP 75 bar, 2° TRATTO ESISTENTE
98
280
266
LINEA TEL
97
279
AREA AGRICOLA
Arcabologna
247
243
228
227
226
225
224
229
246
242
219
220
221
222
223
Q
303
130
245
241
218
217
216
215
214
390
389
391
392
386
221
384
373
372
554
555
556
469
PER CONTINUAZIONE VEDERE STRALCIO "6" STRADA "S14" ANNESSO 1
Comune di RAVENNA/A F.194
Comune di RAVENN

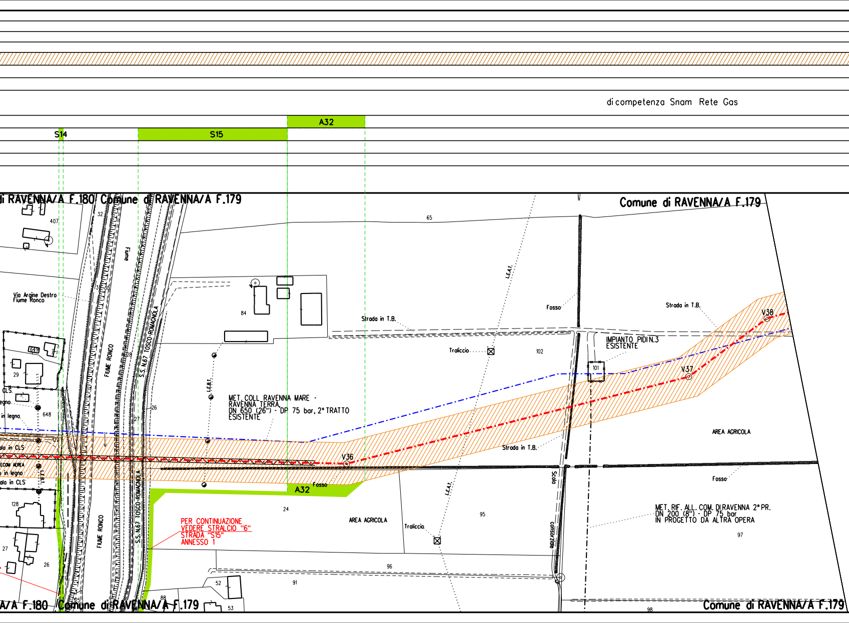
di competenza Snam Rete Gas
A32
S14
S15
di RAVENNA/A F.180 Comune di RAVENNA/A F.179
Comune di RAVENNA/A F.179
407
32
65
Fiume
31
30
84
Via Argine Destro Fiume Ronco
L.E.A.T.
Fosso
Strada in T.B.
Strada in T.B.
V38
649
29
FIUME RONCO
28
S.S. N.67 TOSCO-ROMAGNOLA
Traliccio
102
IMPIANTO PIDI N.3 ESISTENTE
101
V37
L.E.B.T.
CLS
legno
in legno
648
26
27
MET. COLL RAVENNA MARE - RAVENNA TERRA, DN 650 (26") - DP 75 bar, 2° TRATTO ESISTENTE
122
alo in CLS
ECOM AEREA
o in legno
alo in CLS
L.E.B.T.
V36
Strada in T.B.
AREA AGRICOLA
Fosso
A32
Scolo
Fosso
128
24
AREA AGRICOLA
95
L.E.A.T.
MET. RIF. ALL. COM. DI RAVENNA 2° PR. DN 200 (8") - DP 75 bar IN PROGETTO DA ALTRA OPERA
PER CONTINUAZIONE VEDERE STRALCIO "6" STRADA "S15" ANNESSO 1
Traliccio
consorziale
27
FIUME RONCO
S.S. N.67 TOSCO-ROMAGNOLA
97
26
96
52
91
88
25
A/A F.180 Comune di RAVENNA/A F.179
53
98
Comune di RAVENNA/A F.179

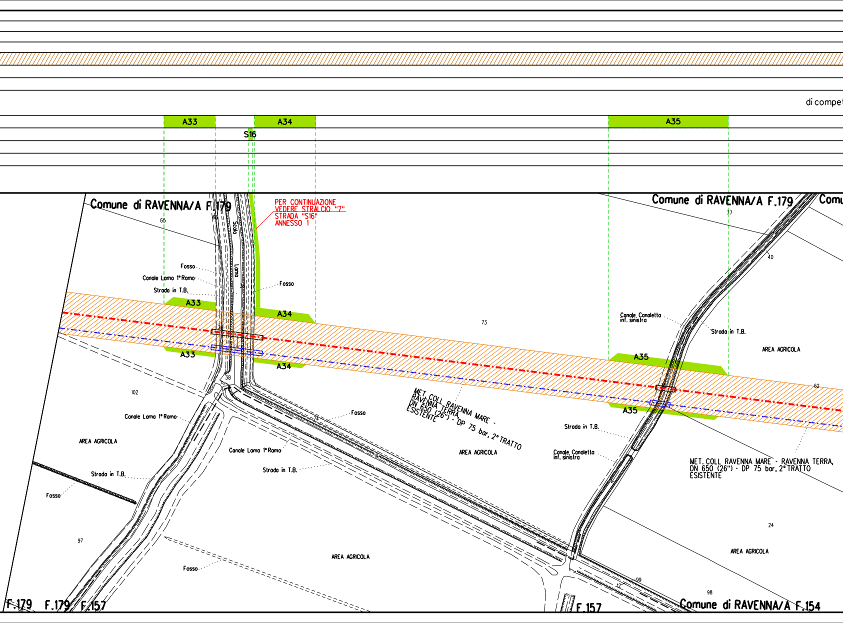
di compet
A33
A34
S16
A35
Comune di RAVENNA/A F.179
65
66
PER CONTINUAZIONE
VEDERE STRALCIO "7"
STRADA "S16"
ANNESSO 1
Scolo
Lama
Fosso
Canale Lama 1° Ramo
Strada in T.B.
Fosso
A33
A34
26
A33
A34
38
73
Comune di RAVENNA/A F.179
Comu
77
40
Canale Canaletto
inf. sinistra
Strada in T.B.
AREA AGRICOLA
A35
62
A35
MET. COLL. RAVENNA MARE -
RAVENNA TERRA,
DN 650 (26") - DP 75 bar, 2° TRATTO
ESISTENTE
102
Canale Lama 1° Ramo
AREA AGRICOLA
74
Fosso
Canale Lama 1° Ramo
Strada in T.B.
19
AREA AGRICOLA
Strada in T.B.
Canale Canaletto
inf. sinistra
MET. COLL. RAVENNA MARE - RAVENNA TERRA,
DN 650 (26") - DP 75 bar, 2° TRATTO
ESISTENTE
Strada in T.B.
Fosso
97
Fosso
AREA AGRICOLA
24
AREA AGRICOLA
99
12
98
F.179
F.179
F.157
F.157
Comune di RAVENNA/A F.154

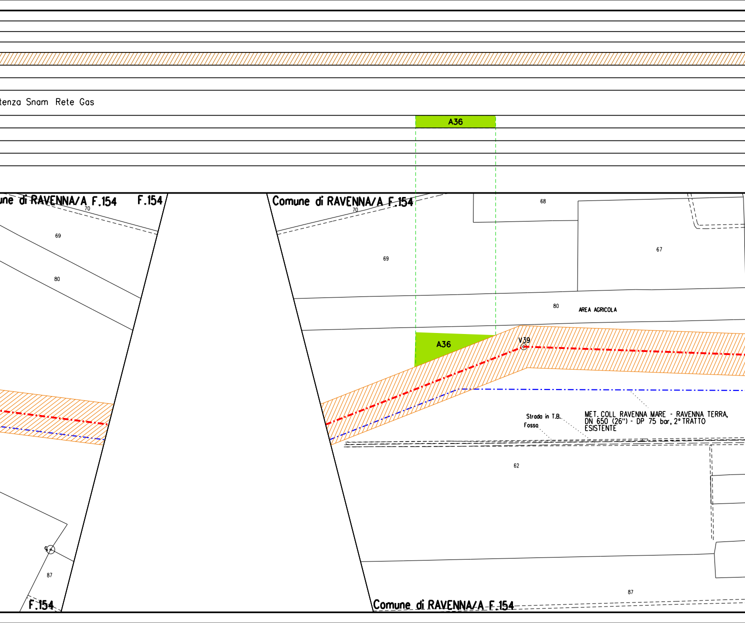
tenza Snam Rete Gas
A36
une di RAVENNA/A F.154
F.154
70
69
80
9
87
F.154
Comune di RAVENNA/A F.154
70
69
68
67
80
AREA AGRICOLA
A36
V39
Strada in T.B.
Fossa
MET. COLL RAVENNA MARE - RAVENNA TERRA, DN 650 (26") - DP 75 bar, 2° TRATTO ESISTENTE
62
87
Comune di RAVENNA/A F.154

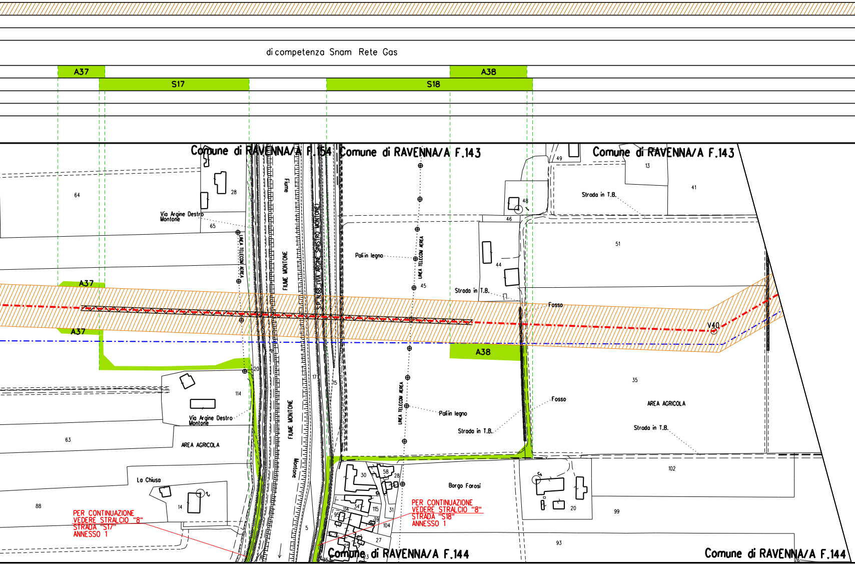
di competenza Snam Rete Gas
A37
S17
S18
A38
Comune di RAVENNA/A F.154
Comune di RAVENNA/A F.143
Comune di RAVENNA/A F.143
Comune di RAVENNA/A F.144
Comune di RAVENNA/A F.144
64
28
65
Via Argine Destro Montone
LINEA TELECOM AEREA
Fiume
FIUME MONTONE
S.P. N.68 (VIA ARGINE SINISTRO MONTONE)
Pali in legno
LINEA TELECOM AEREA
45
49
13
41
48
46
44
Strada in T.B.
51
Strada in T.B.
Fosso
V40
A37
A37
A38
18
20
17
15
114
Via Argine Destro Montone
63
AREA AGRICOLA
LINEA TELECOM AEREA
Pali in legno
Strada in T.B.
Fosso
35
AREA AGRICOLA
Strada in T.B.
FIUME MONTONE
Montone
La Chiusa
88
14
30
58
28
34
115
31
95
114
39
104
5
27
23
Borgo Forosi
20
102
99
93

PER CONTINUAZIONE VEDERE STRALCIO "8" STRADA "S17" ANNESSO 1

PER CONTINUAZIONE VEDERE STRALCIO "8" STRADA "S18" ANNESSO 1

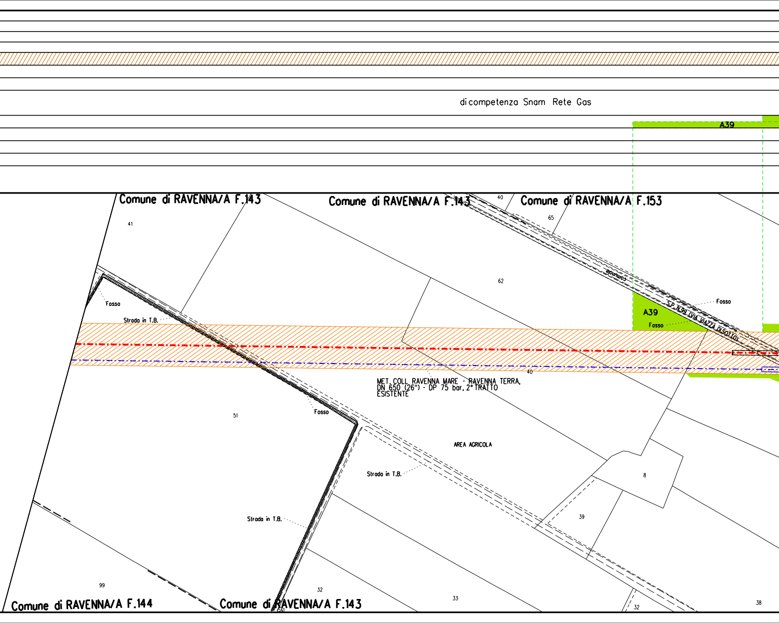
di competenza Snam Rete Gas
A39
Comune di RAVENNA/A F.143
Comune di RAVENNA/A F.143
40
Comune di RAVENNA/A F.153
41
65
62
comunale
Fosso
S.P. N.99 (VIA VIAZZA DISOTTO)
A39
Fosso
Fosso
Strada in T.B.
40
MET. COLL. RAVENNA MARE - RAVENNA TERRA, DN 650 (26") - DP 75 bar, 2° TRATTO ESISTENTE
51
Fosso
AREA AGRICOLA
Strada in T.B.
8
39
Strada in T.B.
99
32
33
32
38
Comune di RAVENNA/A F.144
Comune di RAVENNA/A F.143

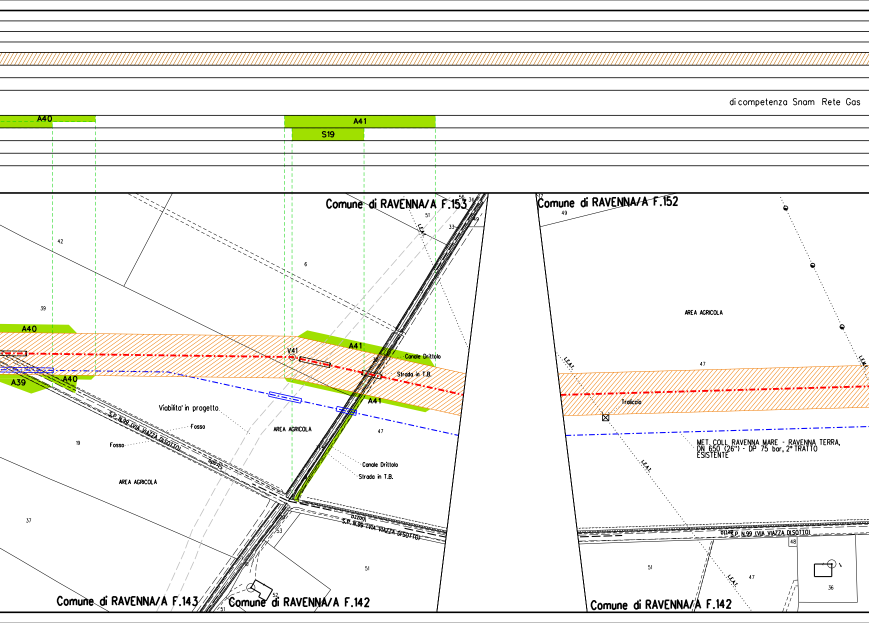
di competenza Snam Rete Gas
A40
A41
S19
Comune di RAVENNA/A F.153
Comune di RAVENNA/A F.152
Comune di RAVENNA/A F.143
Comune di RAVENNA/A F.142
Comune di RAVENNA/A F.142
42
39
6
51
56
34
33
49
17
49
A40
A40
A39
V41
A41
A41
Canale Drittolo
Strada in T.B.
Canale Drittolo
Strada in T.B.
L.E.A.T.
L.E.A.T.
L.E.A.T.
L.E.A.T.
AREA AGRICOLA
AREA AGRICOLA
AREA AGRICOLA
47
47
Viabilita' in progetto
Fosso
Fosso
S.P. N.99 (VIA VIAZZA DISOTTO)
S.P. N.99 (VIA VIAZZA DISOTTO)
S.P. N.99 (VIA VIAZZA DISOTTO)
19
37
53
51
52
51
Traliccio
MET. COLL. RAVENNA MARE - RAVENNA TERRA, DN 650 (26") - DP 75 bar, 2° TRATTO ESISTENTE
51
47
48
36

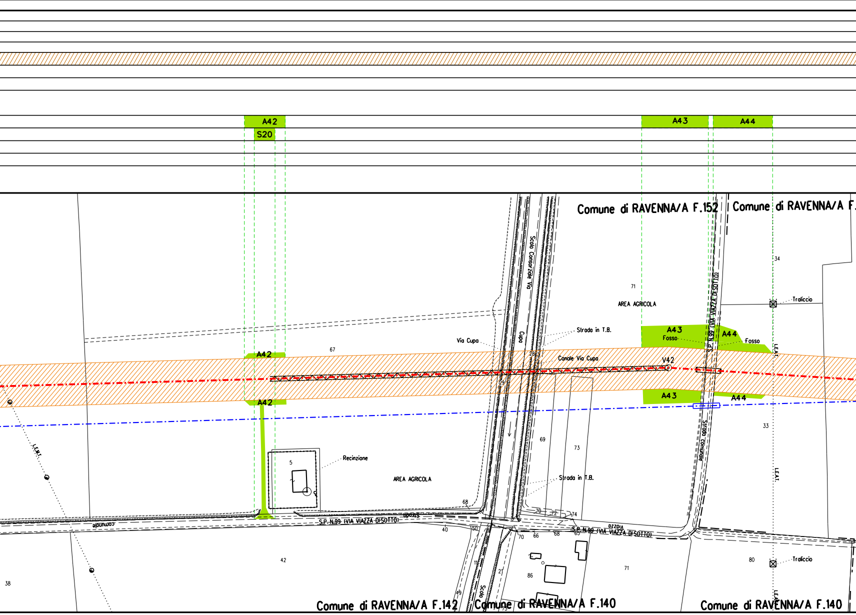
A42
S20
A43
A44
Comune di RAVENNA/A F.152
Comune di RAVENNA/A F.
Scolo Consorziale Via Cupa
S.P. N.99 (VIA VIAZZA DI SOTTO)
34
71
AREA AGRICOLA
Traliccio
Strada in T.B.
Via Cupa
A43
Fosso
A44
Fosso
L.E.AT.
67
A42
28
Canale Via Cupa
V42
A42
A43
A44
29
33
L.E.M.T.
69
73
Strada Comunale
5
Recinzione
AREA AGRICOLA
Strada in T.B.
L.E.AT.
68
70
72
74
Comunale
S.P. N.99 (VIA VIAZZA DI SOTTO)
40
50
70
66
68
65
S.P. N.99 (VIA VIAZZA DI SOTTO)
42
38
11
21
86
71
80
Traliccio
49
Scolo
75
Comune di RAVENNA/A F.142
Comune di RAVENNA/A F.140
Comune di RAVENNA/A F.140

di competenza Snam Rete Gas

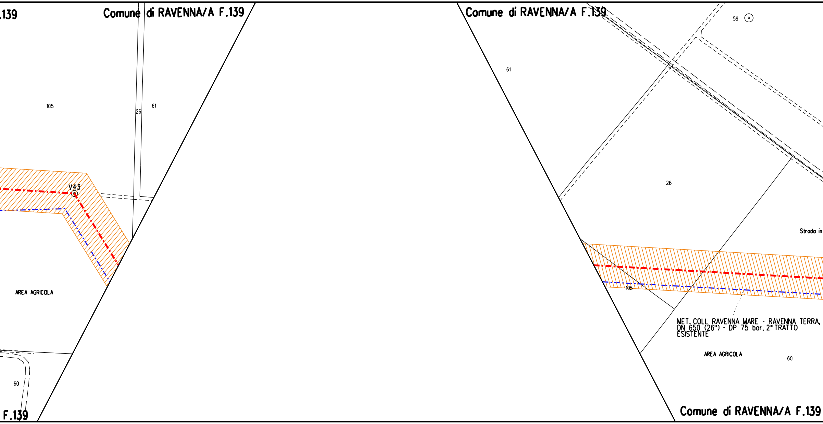
.139
Comune di RAVENNA/A F.139
105
26
61
V43
AREA AGRICOLA
60
F.139
Comune di RAVENNA/A F.139
59
61
26
Strada in
105
MET. COLL. RAVENNA MARE - RAVENNA TERRA,
DN 650 (26") - DP 75 bar, 2° TRATTO
ESISTENTE
AREA AGRICOLA
60
Comune di RAVENNA/A F.139

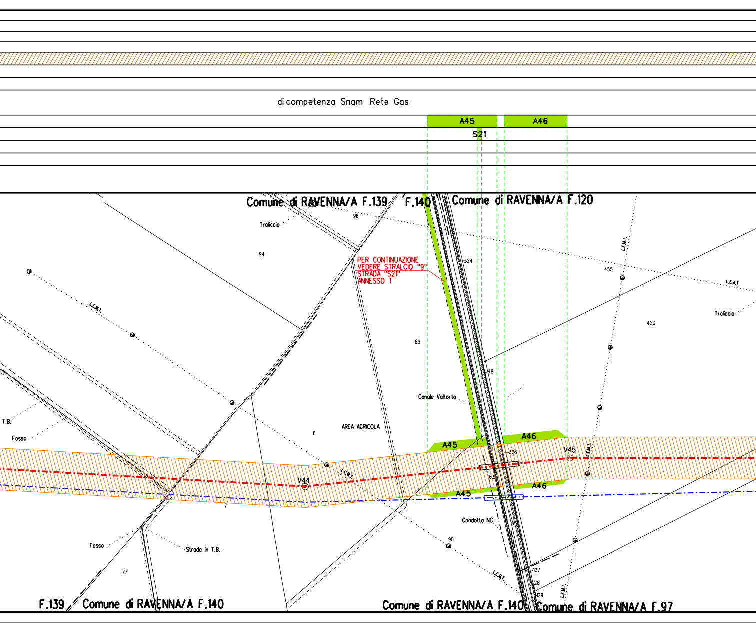
di competenza Snam Rete Gas
A45
A46
S21
Comune di RAVENNA/A F.139
F.140
Comune di RAVENNA/A F.120
Traliccio
96
94
PER CONTINUAZIONE
VEDERE STRALCIO "9"
STRADA "S21"
ANNESSO 1
324
455
L.E.M.T.
L.E.A.T.
Traliccio
420
89
48
Canale Valtorto
T.B.
Fosso
AREA AGRICOLA
6
A46
A45
V45
326
V44
63
A45
A46
7
Condotta NC
90
Fosso
Strada in T.B.
77
127
28
129
F.139
Comune di RAVENNA/A F.140
Comune di RAVENNA/A F.140
Comune di RAVENNA/A F.97

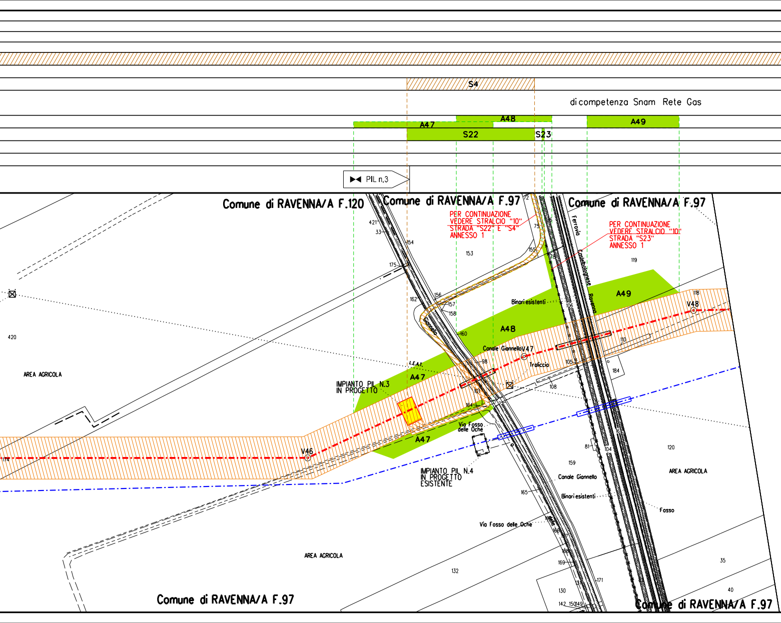
S4
di competenza Snam Rete Gas
A47
A48
A49
S22
S23
PIL n.3
Comune di RAVENNA/A F.120
Comune di RAVENNA/A F.97
Comune di RAVENNA/A F.97
PER CONTINUAZIONE VEDERE STRALCIO "10" STRADA "S22" E "S4" ANNESSO 1
PER CONTINUAZIONE VEDERE STRALCIO "10" STRADA "S23" ANNESSO 1
Ferrovia
Castelbolognese
Ravenna
Giannello
Binari esistenti
Canale Giannello
V47
Traliccio
L.E.A.T.
A47
A48
A49
IMPIANTO PIL N.3 IN PROGETTO
V46
V48
Via Fosso delle Oche
A47
IMPIANTO PIL N.4 IN PROGETTO ESISTENTE
AREA AGRICOLA
Canale Giannello
Binari esistenti
Fosso
Via Fosso delle Oche
AREA AGRICOLA
AREA AGRICOLA
Comune di RAVENNA/A F.97
Comune di RAVENNA/A F.97
420
421
33
154
175
153
72
75
155
119
162
156
157
158
160
106
118
110
98
105
184
101
108
164
174
81
104
120
159
165
169
171
130
142
150
149
132
35
40

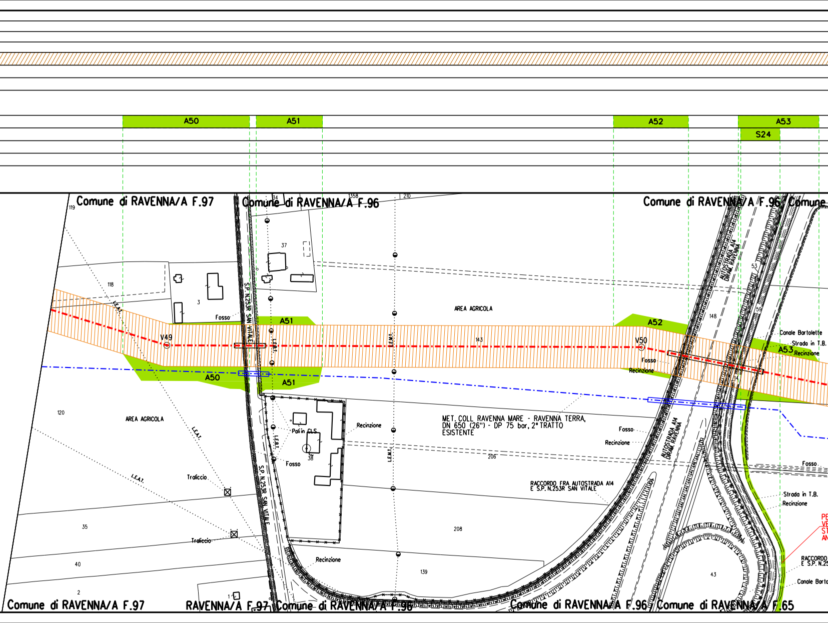
A50
A51
A52
A53
S24
Comune di RAVENNA/A F.97
Comune di RAVENNA/A F.96
Comune di RAVENNA/A F.96
Comune
119
118
3
Fosso
34
1358
210
37
S.P. N.253R SAN VITALE
L.E.B.T.
L.E.M.T.
AREA AGRICOLA
143
A51
A52
V49
V50
148
53
59
AUTOSTRADA A14 DIRAM. RAVENNA
Canale Bartolette
Strada in T.B.
A53
Recinzione
Fosso
Recinzione
14
A50
A51
120
AREA AGRICOLA
L.E.A.T.
L.E.A.T.
L.E.A.T.
Recinzione
Palii in CLS
38
Fosso
MET. COLL. RAVENNA MARE - RAVENNA TERRA, DN 650 (26") - DP 75 bar, 2° TRATTO ESISTENTE
Fosso
Recinzione
206
AUTOSTRADA A14 DIRAM. RAVENNA
Fosso
Traliccio
Traliccio
RACCORDO FRA AUTOSTRADA A14 E S.P. N.253R SAN VITALE
S.P. N.253R SAN VITALE
Strada in T.B.
Recinzione
35
208
40
Recinzione
139
43
RACCORDO E S.P. N.25
Canale Barto
PE VE ST AN
2
1
Comune di RAVENNA/A F.97
RAVENNA/A F.97
Comune di RAVENNA/A F.96
Comune di RAVENNA/A F.96
Comune di RAVENNA/A F.65

di competenza Snam Rete Gas

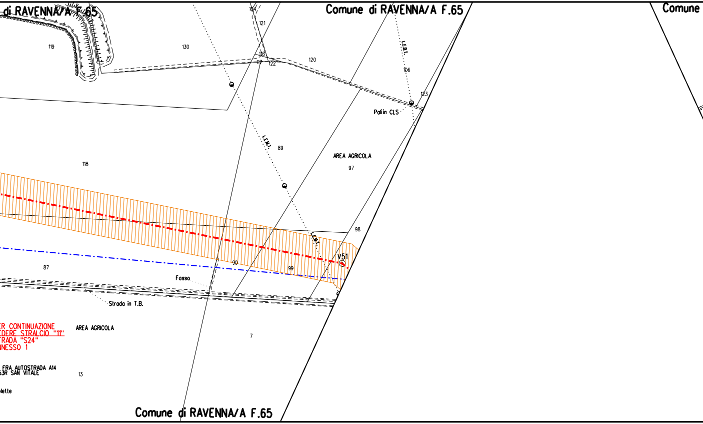

di RAVENNA/A F.65
Comune di RAVENNA/A F.65
Comune
104
121
119
130
116
117
122
120
106
L.E.B.T.
123
Paliin CLS
L.E.M.T.
89
AREA AGRICOLA
97
118
98
L.E.M.T.
V51
87
90
99
Fosso
Strada in T.B.
ER CONTINUAZIONE
EDERE STRALCIO "11"
TRADA "S24"
NESSO 1
AREA AGRICOLA
7
FRA AUTOSTRADA A14
53R SAN VITALE
13
lette
Comune di RAVENNA/A F.65

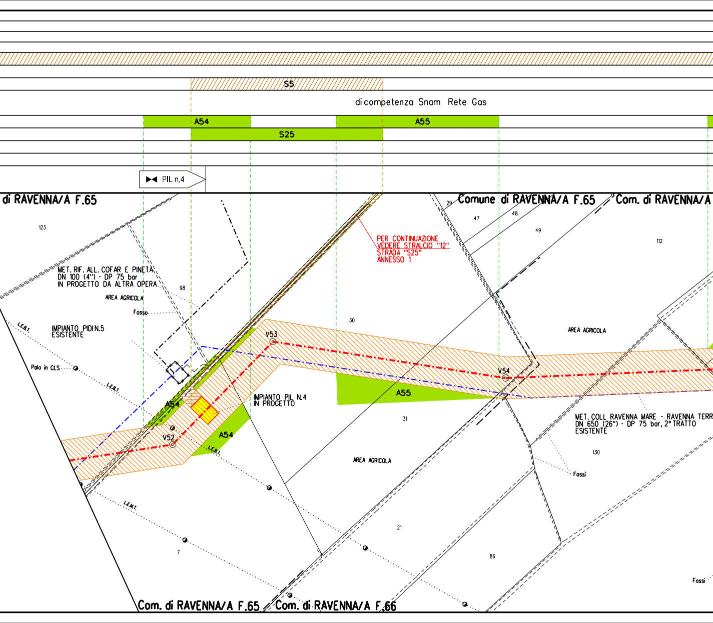
S5
di competenza Snam Rete Gas
A54
A55
S25
PIL n.4
di RAVENNA/A F.65
Comune di RAVENNA/A F.65
Com. di RAVENNA/A
123
29
47
48
49
112
PER CONTINUAZIONE
VEDERE STRALCIO "12"
STRADA "S25"
ANNESSO 1
MET. RIF. ALL. COFAR E PINETA
DN 100 (4") - DP 75 bar
IN PROGETTO DA ALTRA OPERA
98
AREA AGRICOLA
Fosso
30
L.E.B.T.
IMPIANTO PIDI N.5
ESISTENTE
V53
AREA AGRICOLA
Palo in CLS
L.E.B.T.
V54
A54
IMPIANTO PIL N.4
IN PROGETTO
A55
31
MET. COLL RAVENNA MARE - RAVENNA TERR
DN 650 (26") - DP 75 bar, 2° TRATTO
ESISTENTE
V52
A54
L.E.B.T.
130
AREA AGRICOLA
Fossi
L.E.M.T.
21
7
86
Fossi
Com. di RAVENNA/A F.65
Com. di RAVENNA/A F.66

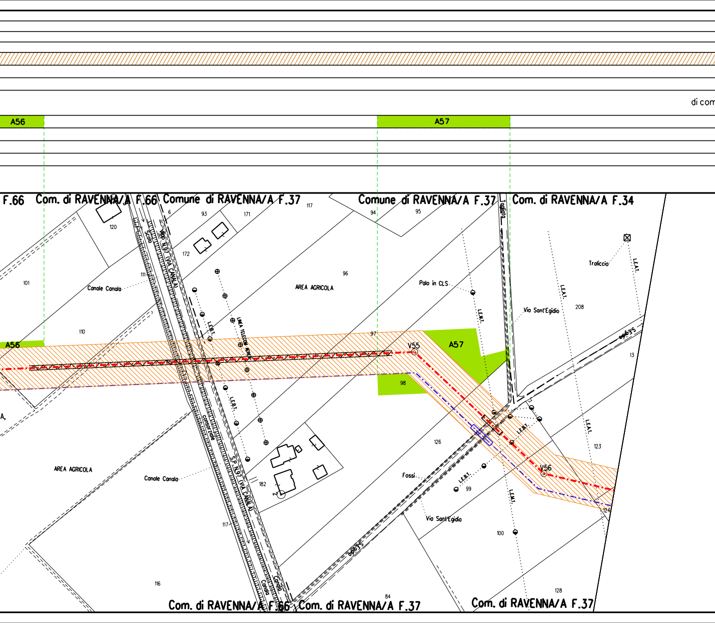
di com
A56
A57
F.66
Com. di RAVENNA/A F.66
Comune di RAVENNA/A F.37
Comune di RAVENNA/A F.37
Com. di RAVENNA/A F.34
120
6
93
171
117
94
95
172
Scolo
S.P. N.97 (VIA CANALA)
101
111
Canale Canala
96
AREA AGRICOLA
Palo in CLS
L.E.N.T.
Traliccio
L.E.A.T.
Via Sant'Egidio
208
110
97
L.E.B.T.
LINEA TELECOM AEREA
A56
V55
A57
98
13
A,
126
consorziale
L.E.B.T.
123
AREA AGRICOLA
Canale Canala
Fossi
V56
182
99
124
S.P. N.97 (VIA CANALA)
117
Via Sant'Egidio
100
116
Canale
84
128
Com. di RAVENNA/A F.66
Com. di RAVENNA/A F.37
Com. di RAVENNA/A F.37

npetenza Snam Rete Gas

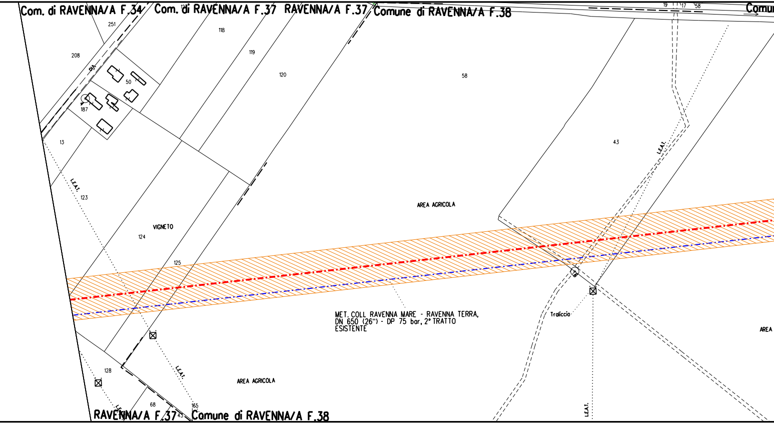
Com. di RAVENNA/A F.34
Com. di RAVENNA/A F.37
RAVENNA/A F.37
Comune di RAVENNA/A F.38
Comun
19
17
58
251
208
Via
50
187
118
119
120
58
13
L.E.A.T.
123
43
L.E.A.T.
AREA AGRICOLA
VIGNETO
124
125
MET. COLL RAVENNA MARE - RAVENNA TERRA,
DN 650 (26") - DP 75 bar, 2° TRATTO
ESISTENTE
Traliccio
AREA
128
L.E.A.T.
AREA AGRICOLA
68
165
L.E.A.T.
RAVENNA/A F.37
43
Comune di RAVENNA/A F.38

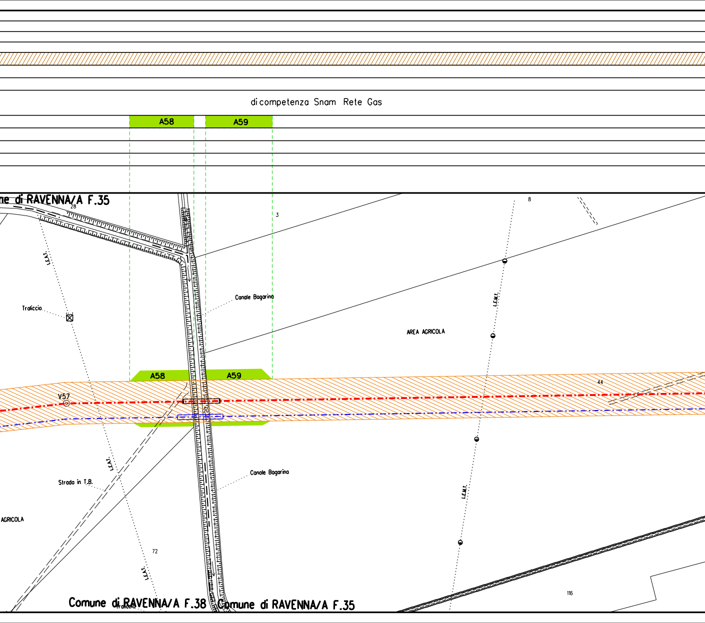
di competenza Snam Rete Gas
A58
A59
ne di RAVENNA/A F.35
28
3
8
L.E.A.T.
Traliccio
Canale Bagarina
L.E.M.T.
AREA AGRICOLA
A58
A59
V57
44
20
L.E.A.T.
Strada in T.B.
Canale Bagarina
L.E.M.T.
AGRICOLA
72
L.E.A.T.
116
Comune di RAVENNA/A F.38
Traliccio
Comune di RAVENNA/A F.35

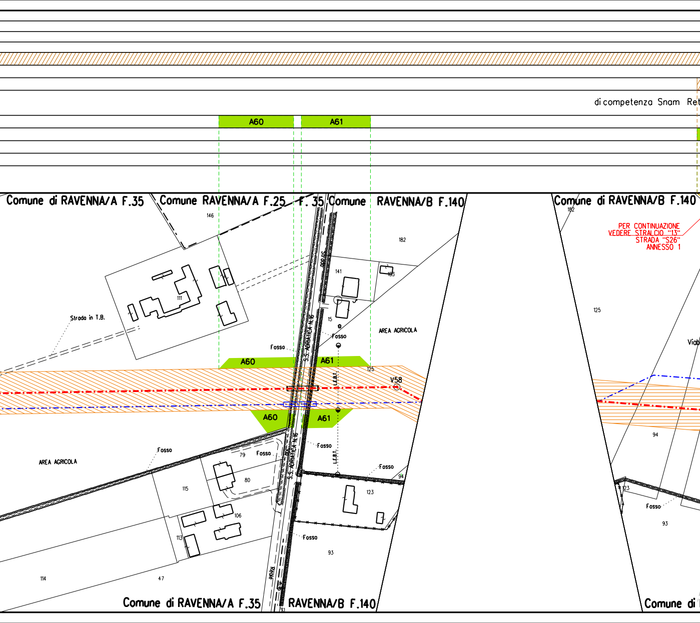
di competenza Snam Ret
A60
A61
Comune di RAVENNA/A F.35
Comune RAVENNA/A F.25
F. 35
Comune RAVENNA/B F.140
Comune di RAVENNA/B F.140
146
182
183
141
15
PER CONTINUAZIONE
VEDERE STRALCIO "13"
STRADA "S26"
ANNESSO 1
111
Strada in T.B.
AREA AGRICOLA
Fosso
S.S. ADRIATICA N.16
125
Viab
V58
A60
A61
L.F.B.T.
94
123
93
AREA AGRICOLA
115
79
80
106
113
114
47
Fosso
Comune di RAVENNA/A F.35
RAVENNA/B F.140
Comune di

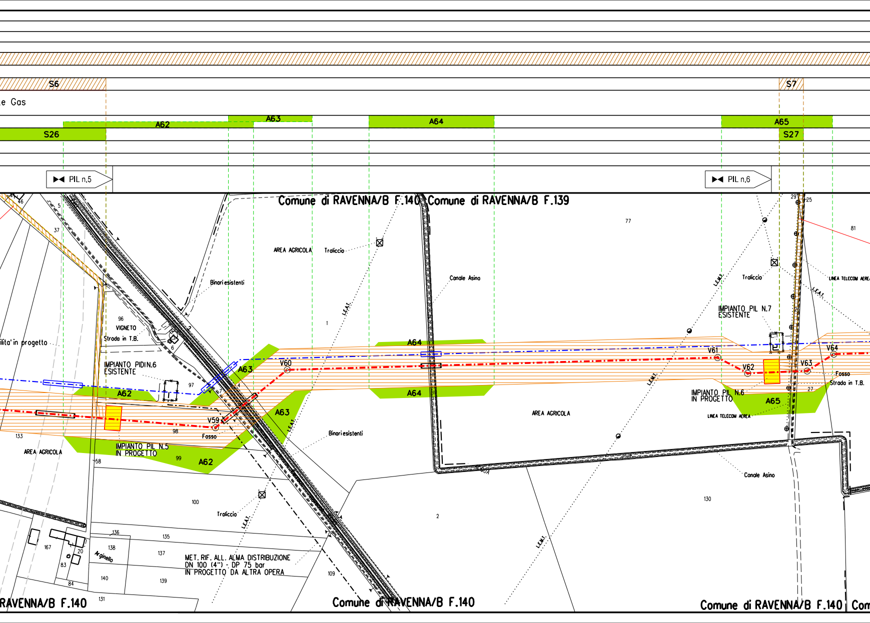
S6
e Gas
A63
A62
A64
A65
S26
S27
S7
PIL n.5
PIL n.6
Comune di RAVENNA/B F.140
Comune di RAVENNA/B F.139
AREA AGRICOLA
Traliccio
Canale Asino
Binari esistenti
L.E.A.T.
IMPIANTO PIL N.7
ESISTENTE
LINEA TELECOM AEREA
96
VIGNETO
Strada in T.B.
ilita' in progetto
IMPIANTO PIDI N.6
ESISTENTE
97
V59
V60
V61
V62
V63
V64
Fosso
Strada in T.B.
IMPIANTO PIL N.6
IN PROGETTO
LINEA TELECOM AEREA
AREA AGRICOLA
Binari esistenti
IMPIANTO PIL N.5
IN PROGETTO
98
99
133
58
100
Traliccio
2
130
Canale Asino
MET. RIF. ALL. ALMA DISTRIBUZIONE
DN 100 (4") - DP 75 bar
IN PROGETTO DA ALTRA OPERA
Arginello
167
136
135
137
138
139
140
131
83
84
20
109
77
81
29
25
27
1
46
37
5
RAVENNA/B F.140
Comune di RAVENNA/B F.140
Comune di RAVENNA/B F.140
Com

di competenza Snam Rete Gas

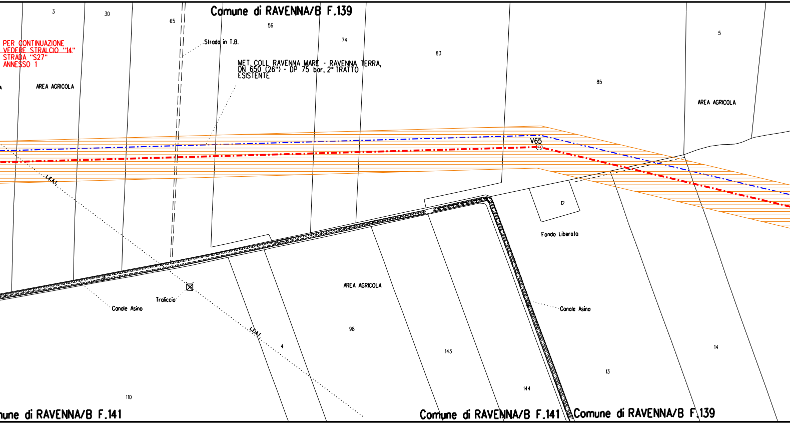
Comune di RAVENNA/B F.139
3
30
65
56
74
83
85
5
PER CONTINUAZIONE
VEDERE STRALCIO "14"
STRADA "S27"
ANNESSO 1
Strada in T.B.
MET. COLL. RAVENNA MARE - RAVENNA TERRA,
DN 650 (26") - DP 75 bar, 2° TRATTO
ESISTENTE
AREA AGRICOLA
AREA AGRICOLA
V65
L.E.A.T.
12
Fondo Liberata
Canale Asino
Traliccio
AREA AGRICOLA
98
L.E.A.T.
4
143
144
Canale Asino
13
14
110
une di RAVENNA/B F.141
Comune di RAVENNA/B F.141
Comune di RAVENNA/B F.139

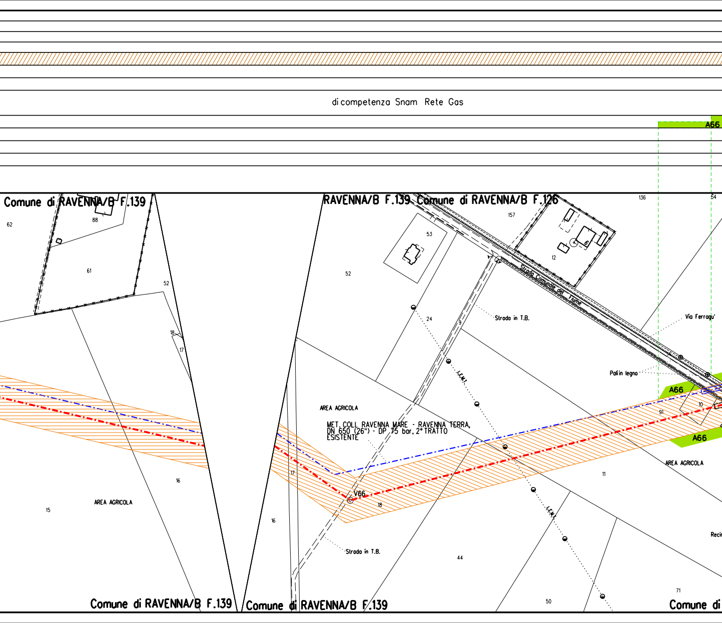
di competenza Snam Rete Gas
A66
Comune di RAVENNA/B F.139
RAVENNA/B F.139
Comune di RAVENNA/B F.126
136
54
62
88
61
52
18
17
157
53
52
12
Strada Comunale del Fiume
24
9
Strada in T.B.
Via Ferragu'
L.E.M.T.
Paliin legno
A66
10
91
A66
AREA AGRICOLA
MET. COLL RAVENNA MARE - RAVENNA TERRA, DN 650 (26") - DP 75 bar, 2° TRATTO ESISTENTE
16
15
AREA AGRICOLA
17
V66
18
16
Strada in T.B.
11
AREA AGRICOLA
L.E.M.T.
44
Recin
50
71
Comune di RAVENNA/B F.139
Comune di RAVENNA/B F.139
Comune di

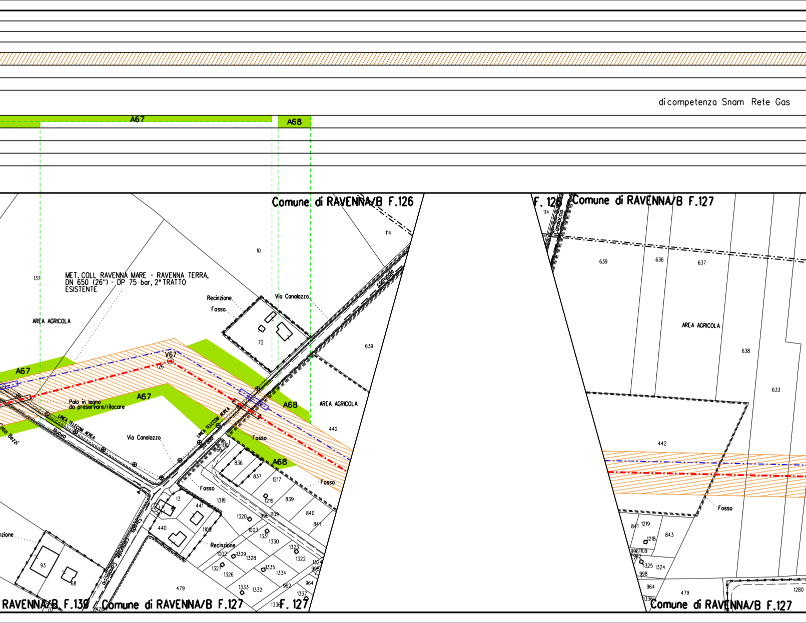
di competenza Snam Rete Gas
A67
A68
Comune di RAVENNA/B F.126
Comune di RAVENNA/B F.127
F. 126
MET. COLL RAVENNA MARE - RAVENNA TERRA,
DN 650 (26") - DP 75 bar, 2° TRATTO
ESISTENTE
AREA AGRICOLA
Recinzione
Fosso
Via Canalazzo
V67
Palo in legno
da preservare/rilocare
LINEA TELECOM AEREA
Via Canalazzo
A67
A68
AREA AGRICOLA
Fosso
Casa Bezzi
Nuovo
Strada Comunale Canalaccio
Canalaccio
comunale
AREA AGRICOLA
Fosso
RAVENNA/B F.139
Comune di RAVENNA/B F.127
F. 127
Comune di RAVENNA/B F.127
137
10
114
72
639
126
442
836
837
1217
1216
839
840
841
13
441
440
1109
1319
1320
998
1003
1331
1330
1323
1322
1002
1329
1328
1327
1326
1335
1334
1333
1332
962
964
1337
1336
1324
93
68
479
639
636
637
638
633
442
841
1219
1218
843
996
962
1325
1324
998
964
479
1280

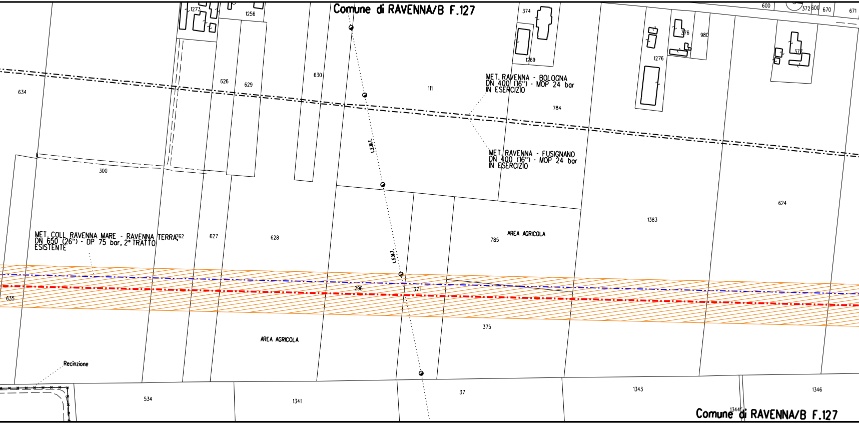
Comune di RAVENNA/B F.127
1273
1256
374
600
372
600
670
671
376
980
377
1269
1276
634
626
629
630
111
MET. RAVENNA - BOLOGNA
DN 400 (16") - MOP 24 bar
IN ESERCIZIO
784
L.E.M.T.
MET. RAVENNA - FUSIGNANO
DN 400 (16") - MOP 24 bar
IN ESERCIZIO
300
624
1383
AREA AGRICOLA
785
MET. COLL. RAVENNA MARE - RAVENNA TERRA,
DN 650 (26") - DP 75 bar, 2° TRATTO
ESISTENTE
762
627
628
L.E.M.T.
635
296
371
375
AREA AGRICOLA
Recinzione
534
1341
37
1343
1344
1346
Comune di RAVENNA/B F.127

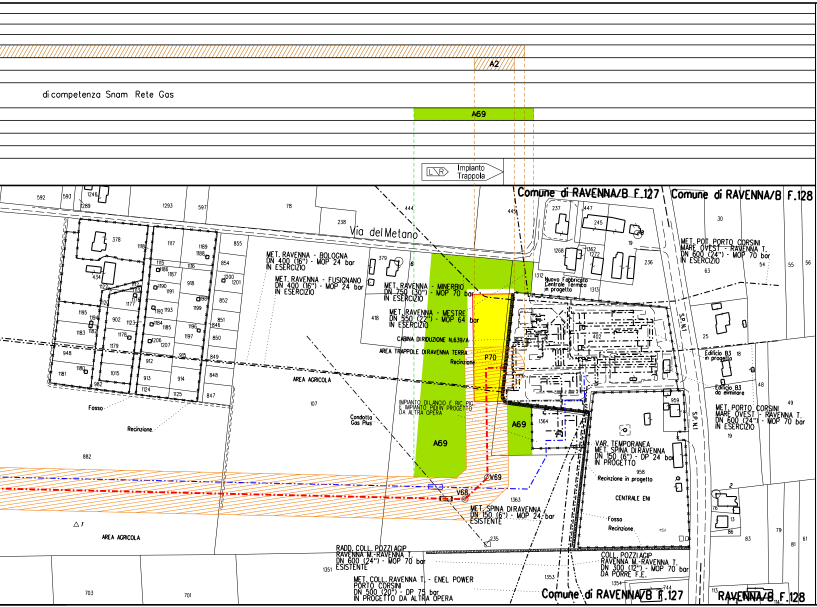
A2
di competenza Snam Rete Gas
A69
Impianto Trappola
L R
Comune di RAVENNA/B F.127
Comune di RAVENNA/B F.128
Via del Metano
592
593
1246
1289
1293
597
78
444
445
238
378
1118
1117
1189
1188
855
1115
1186
1116
1187
854
434
1122
1112
1113
918
1190
1191
1200
1201
1176
1198
852
1120
1177
1192
1193
1199
1195
1194
902
1123
1184
1185
1196
846
851
1183
1182
1178
1197
850
1206
1207
1179
948
915
849
912
1180
1181
1015
913
914
848
982
1124
1125
847
Fosso
Recinzione
882
107
1
AREA AGRICOLA
703
701
1351
MET. RAVENNA - BOLOGNA
DN 400 (16") - MOP 24 bar
IN ESERCIZIO
MET. RAVENNA - FUSIGNANO
DN 400 (16") - MOP 24 bar
IN ESERCIZIO
379
6
418
MET. RAVENNA - MINERBIO
DN 750 (30") - MOP 70 bar
IN ESERCIZIO
MET. RAVENNA - MESTRE
DN 550 (22") - MOP 64 bar
IN ESERCIZIO
CABINA DI RIDUZIONE N.639/A
AREA TRAPPOLE DI RAVENNA TERRA
Recinzione
P70
AREA AGRICOLA
IMPIANTO DI LANCIO E RIC. PIG.
E IMPIANTO PIDI IN PROGETTO
DA ALTRA OPERA
Condotta
Gas Plus
A69
A69
1364
V69
V68
1363
MET. SPINA DI RAVENNA
DN 150 (6") - MOP 24 bar
ESISTENTE
235
RADD. COLL. POZZI AGIP
RAVENNA M.-RAVENNA T.
DN 600 (24") - MOP 70 bar
ESISTENTE
MET. COLL. RAVENNA T. - ENEL POWER
PORTO CORSINI
DN 500 (20") - DP 75 bar
IN PROGETTO DA ALTRA OPERA
1353
1354
744
237
447
245
19
1268
1362
1272
236
1312
Nuovo Fabbricato
Centrale Termica
in progetto
1313
402
S.P. N.1
30
MET. POT. PORTO CORSINI
MARE OVEST - RAVENNA T.
DN 600 (24") - MOP 70 bar
IN ESERCIZIO
54
55
56
63
25
Edificio B3
in progetto
18
Edificio B3
da eliminare
48
959
49
MET. PORTO CORSINI
MARE OVEST - RAVENNA T.
DN 600 (24") - MOP 70 bar
IN ESERCIZIO
19
VAR. TEMPORANEA
MET. SPINA DI RAVENNA
DN 150 (6") - DP 24 bar
IN PROGETTO
958
Recinzione in progetto
CENTRALE ENI
Fosso
Recinzione
COLL. POZZI AGIP
RAVENNA M.-RAVENNA T.
DN 300 (12") - MOP 70 bar
DA PORRE F.E.
2
76
13
86
83
79
81
61
113
114
RAVENNA/B F.128

LEGENDA

▨	Fascia di vincolo preordinato all' esproprio (v.p.e.) coincidente con la fascia di servitu'
▨ A	Ampliamento impianto esistente
▨ S	Strade di accesso definitive
🟩	Aree di occupazione temporanea
🟩 A	Allargamenti in corrispondenza di fiumi/infrastrutture esistenti
🟩 S	Strade di accesso provvisorie alle aree di passaggio
🟩 P	Piazzole provvisorie per i materiali
🟨	Impianti in progetto
-·-·-·-	Metanodotto in progetto
-·-·-·-	Altri metanodotti in progetto
-·-·-·-	Condotta in progetto da altra opera
-·-·-·-	Condotta in esercizio
-··-··-	Condotta da dismettere
-·▭·-	Attraversamento con Tubo di Protezione
-·▦·-	Attraversamento in Microtunnel/Cunicolo in CLS
-·⋈·-	Attraversamento in TOC
◎ V1	Vertice
○ P2	Picchetto
⋈	Punto di intercettazione di linea
⋈⧗	Punto di intercettazione di derivazione importante - linea
⋈⧗	Punto di intercettazione di derivazione importante - derivazione
⋈	Punto di intercettazione con discaggio di allacciamento
⋈⧗	Punto di intercettazione di derivazione importante con discaggio - linea
⋈⧗	Punto di intercettazione di derivazione importante con discaggio - derivazione
⋈	Punto di intercettazione di derivazione semplice stacco da linea
L/R	Punto di lancio e ricevimento pigs

Nota: Fogli Catastali aggiornati a Giugno 2022

Il presente disegno e' di proprieta' aziendale - La societa' tutelera' i propri diritti a termine di legge.

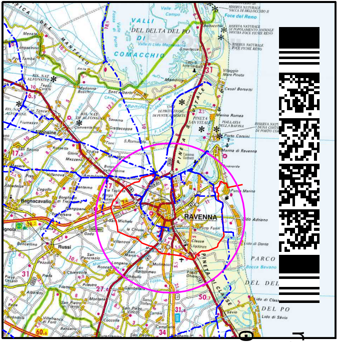
VALLI DEL DELTA DEL PO
DI COMACCHIO
Foce del Reno
Alfonsine
Bagnacavallo
Russi
RAVENNA
Marina Romea
Porto Corsini
Marina di Ravenna
Punta Marina
Lido Adriano
Lido di Dante
PARCO DEL DELTA DEL PO
Lido di Classe
Lido di Savio
Mandriole
Sant'Alberto
Savarna
Mezzano
Piangipane
Godo
San Pancrazio
Classe
Porto Fuori
Savio
Fosso Ghiaia

COROGRAFIA **SCALA 1:250.000**

Nel Comune di RAVENNA

Rev.	DATA	DESCRIZIONE	ELABORATO	VERIFICATO	APPROVATO
0	08/11/2022	EMISSIONE PER PERMESSI	D.BOLLETTA	A.GIGLIOTTI	M.BEGINI

snam

PROGETTISTA techfem

Rif. TFM: 011-PJM22-001-20-DT-88E-5529

COMMESSA NQ/R22198

CODICE TECNICO ----

Met. Collegamento PDE FSRU Ravenna
al Nodo di Ravenna
DN 900 (36") DP 75 bar

DIS. N. PG-VPE2000-88E-35529

REVISIONE 0

PLANIMETRIA CATASTALE CON VPE ED AOL PER VOLTURA AUTORIZZAZIONE

FG. 1 DI 1

SCALA 1:2000

r_emiro.Giunta - Rep. CG 13/12/2022.0000126.E

DATI TECNICI FUNZIONALI

PARALLELISMO	
AREE SOGGETTE A V.P.E.	
IMPIANTO IN PROGETTO	
STRADE DI ACCESSO DEFINITIVE	
ALLARGAMENTI	
STRADE DI ACCESSO PROVVISORIE ALLE AREE DI PASSAGGIO	🟩
PIAZZOLE PROVVISORIE PER MATERIALI	
FUNZIONI DEL "PUNTO"	

CONFINI AMMINISTRATIVI

DATI CARATTERISTICI

DATI DI COSTRUZIONE

PRESSIONE DI PROGETTO 75.0 bar

PRESSIONE MASSIMA DI ESERCIZIO (MOP) 75.0 bar

GRADO DI UTILIZZAZIONE DICHIARATO f - 0.72

REALIZZATO IN CONFORMITA' AL D.M. 17/04/2008

CONFORMITA' AL D.M NUMERO D.M. 17/04/2008

PER MODIFICHE REALIZZATE SUCCESSIVAMENTE

RIVESTIMENTO GIUNTI DI SALDATURA

Fasce Termorestringenti

DATI GENERALI

DN 900 SP 14.2 [UNI-EN] 31273.00 m

LUNGHEZZA TOTALE IMPIANTO 31273.00 m.

FASE EMISSIONE Progetto

PLANIMETRIA 1:2000

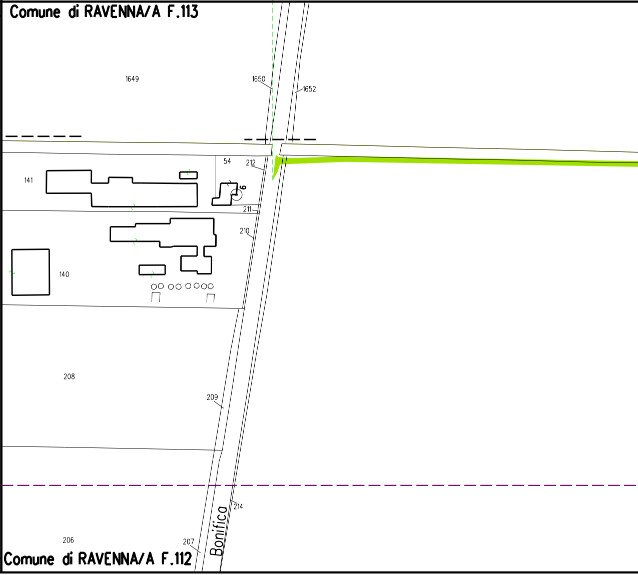
Comune di RAVENNA/A F.113
1649
1650
1652
54
212
141
211
210
140
208
209
214
206
207
Bonifica
Comune di RAVENNA/A F.112

CONFINI AMMINISTRATIVI

STRALCIO "1"

S4

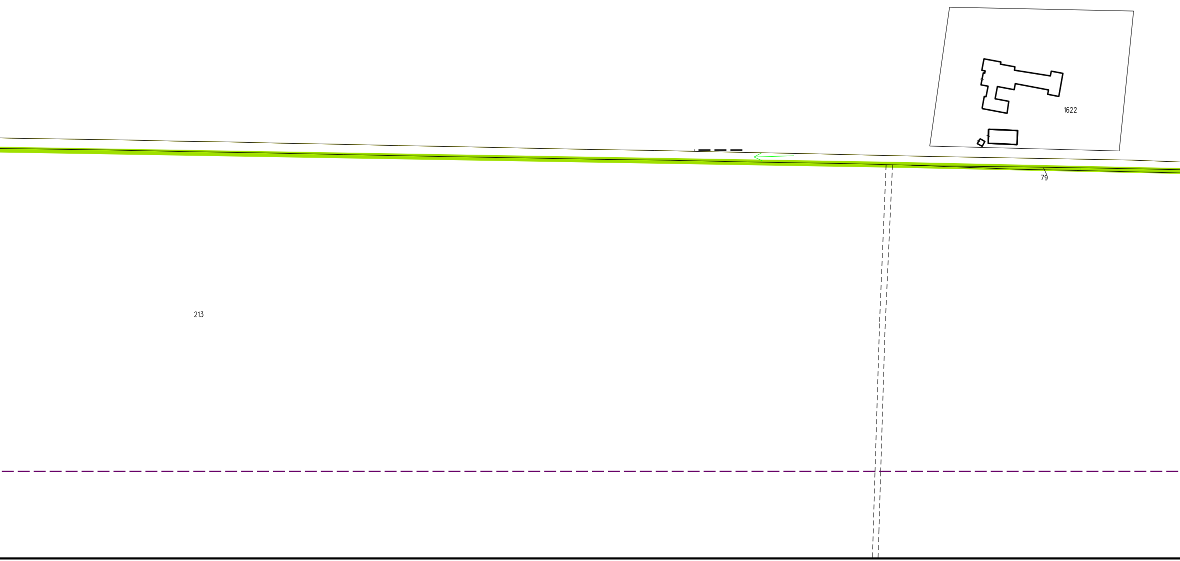

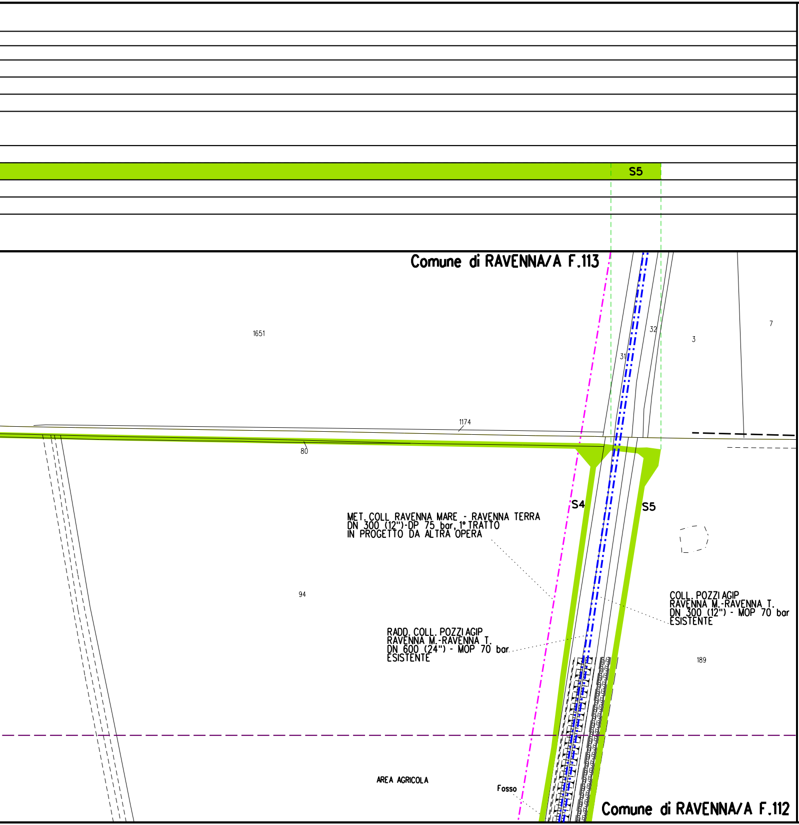
S5
Comune di RAVENNA/A F.113
1651
32
31
3
7
1174
80
S4
S5
MET. COLL. RAVENNA MARE - RAVENNA TERRA
DN 300 (12")-DP 75 bar, 1° TRATTO
IN PROGETTO DA ALTRA OPERA
94
COLL. POZZI AGIP
RAVENNA M.-RAVENNA T.
DN 300 (12") - MOP 70 bar
ESISTENTE
RADD. COLL. POZZI AGIP
RAVENNA M.-RAVENNA T.
DN 600 (24") - MOP 70 bar
ESISTENTE
189
AREA AGRICOLA
Fosso
Comune di RAVENNA/A F.112

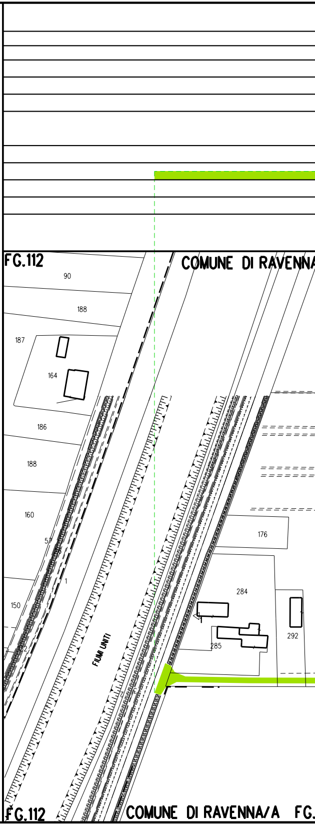
FG.112
COMUNE DI RAVENNA
90
188
187
164
186
188
160
57
1
150
FIUMI UNITI
176
284
285
292
FG.112
COMUNE DI RAVENNA/A FG.

STRALCIO "2"

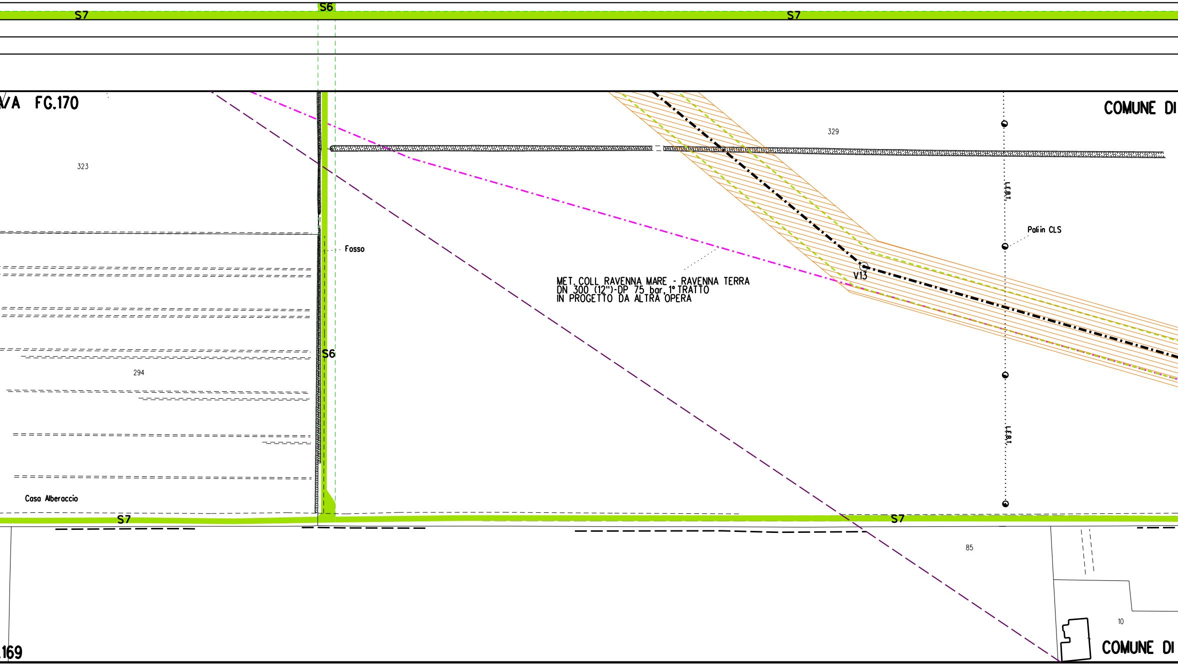
S7
S6
S7
/A FG.170
COMUNE DI
329
323
L.F.B.T.
Paliin CLS
Fosso
MET. COLL. RAVENNA MARE - RAVENNA TERRA
DN 300 (12")-DP 75 bar, 1° TRATTO
IN PROGETTO DA ALTRA OPERA
V13
S6
294
L.F.B.T.
Casa Alberaccio
S7
S7
85
10
.169
COMUNE DI

STRALCIO "3"

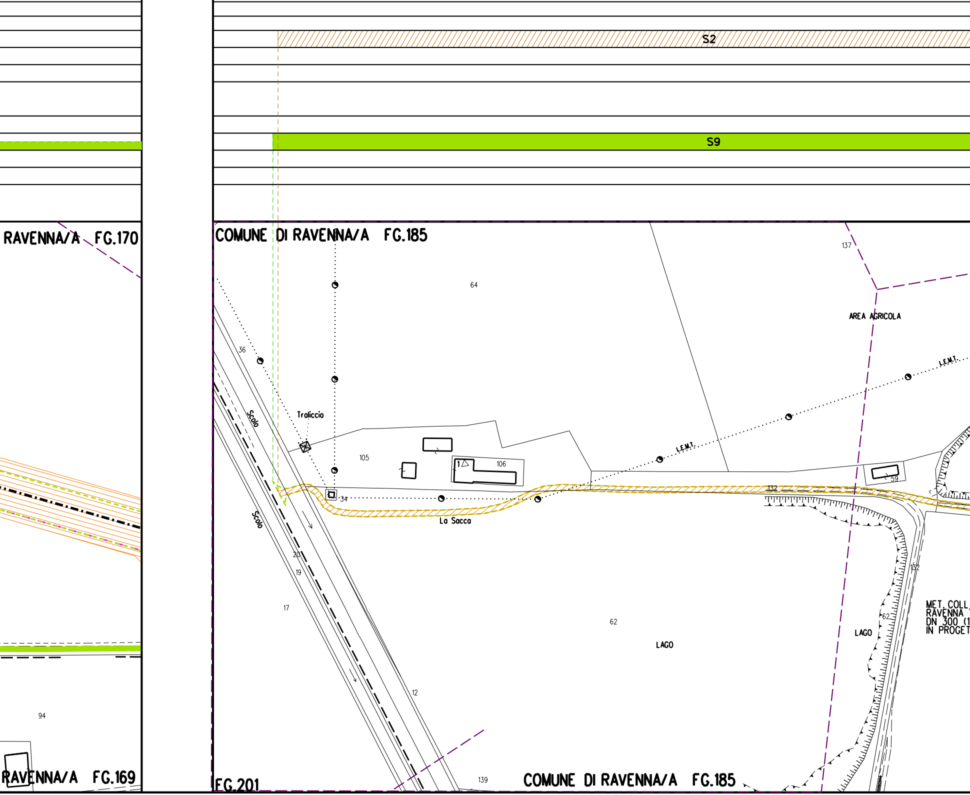
S2
S9
RAVENNA/A FG.170
COMUNE DI RAVENNA/A FG.185
137
64
AREA AGRICOLA
36
L.E.M.T.
L.E.M.T.
Scolo
Traliccio
105
106
1
34
132
59
La Socca
Scolo
20
19
17
132
62
62
LAGO
LAGO
MET. COLL.
RAVENNA
DN 300 (1
IN PROGET
12
94
RAVENNA/A FG.169
FG.201
139
COMUNE DI RAVENNA/A FG.185

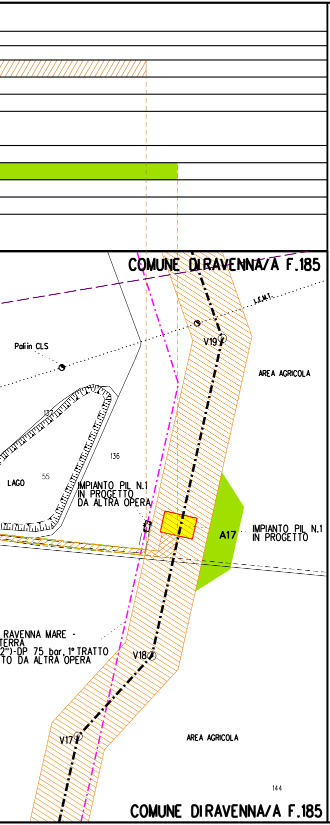
COMUNE DI RAVENNA/A F.185
L.E.M.T.
Pali in CLS
V19
AREA AGRICOLA
137
136
LAGO
55
IMPIANTO PIL N.1
IN PROGETTO
DA ALTRA OPERA
A17
IMPIANTO PIL N.1
IN PROGETTO
RAVENNA MARE -
TERRA
2")-DP 75 bar, 1° TRATTO
TO DA ALTRA OPERA
V18
V17
AREA AGRICOLA
144
COMUNE DI RAVENNA/A F.185

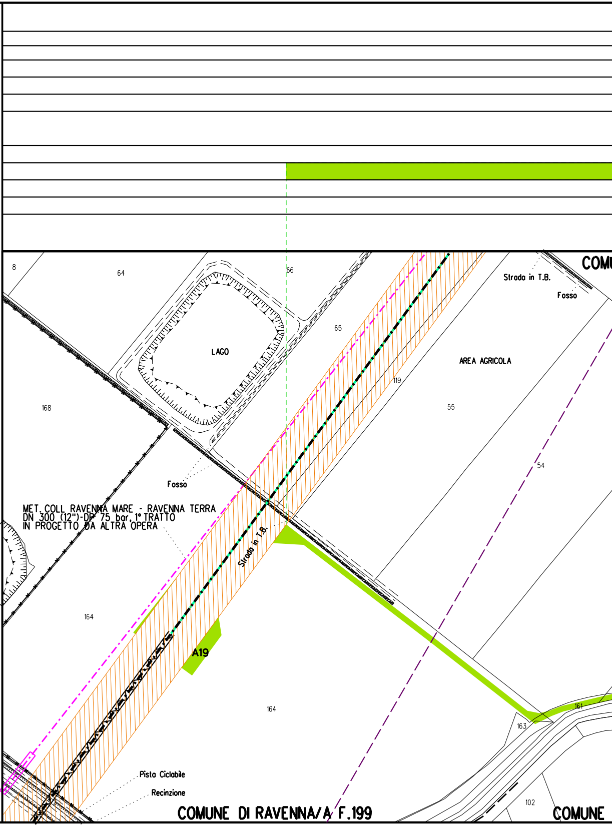
8
64
66
COMU
Strada in T.B.
Fosso
LAGO
65
AREA AGRICOLA
119
168
55
54
Fosso
MET. COLL RAVENNA MARE - RAVENNA TERRA
DN 300 (12")-DP 75 bar, 1° TRATTO
IN PROGETTO DA ALTRA OPERA
Strada in T.B.
164
A19
164
161
163
Pista Ciclabile
Recinzione
102
COMUNE DI RAVENNA/A F.199
COMUNE

STRALCIO "4"

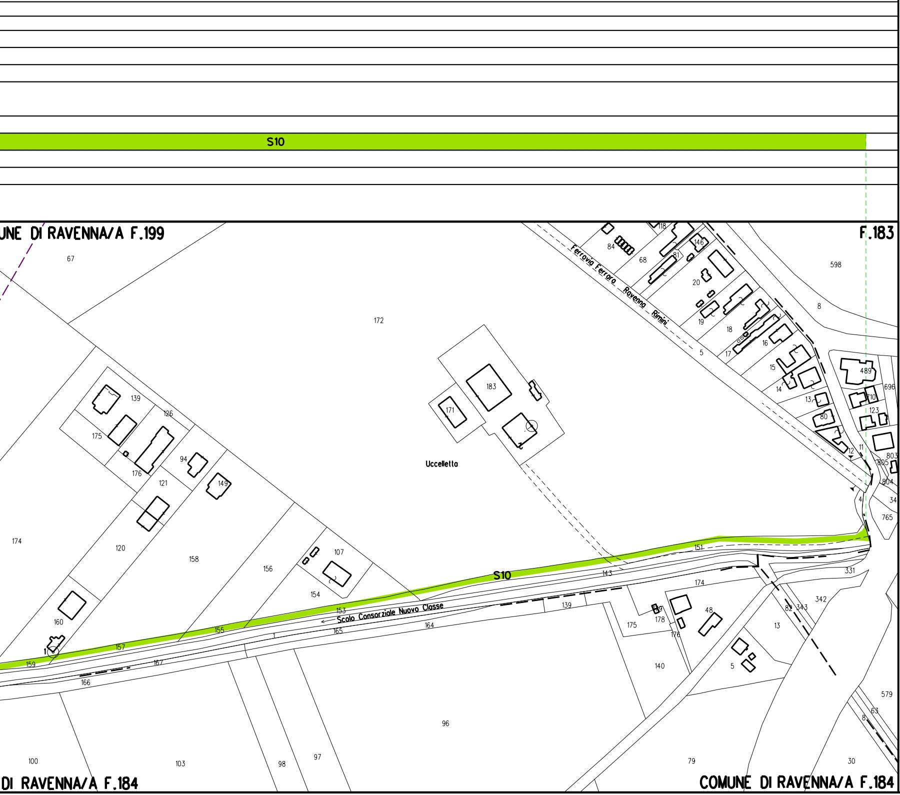
S10
UNE DI RAVENNA/A F.199
F.183
Ferrovia Ferrara Ravenna Rimini
Uccelletta
S10
Scolo Consorziale Nuovo Classe
DI RAVENNA/A F.184
COMUNE DI RAVENNA/A F.184
67
172
183
171
139
126
175
176
94
149
121
174
120
158
156
107
154
160
159
157
155
153
151
143
139
165
164
167
166
1
84
68
118
81
146
20
19
18
17
16
15
14
13
80
12
11
5
4
598
8
489
696
710
123
803
805
804
34
765
331
174
342
343
82
13
48
178
175
176
140
5
579
63
8
100
103
98
97
96
79
30

STRALCIO "5"

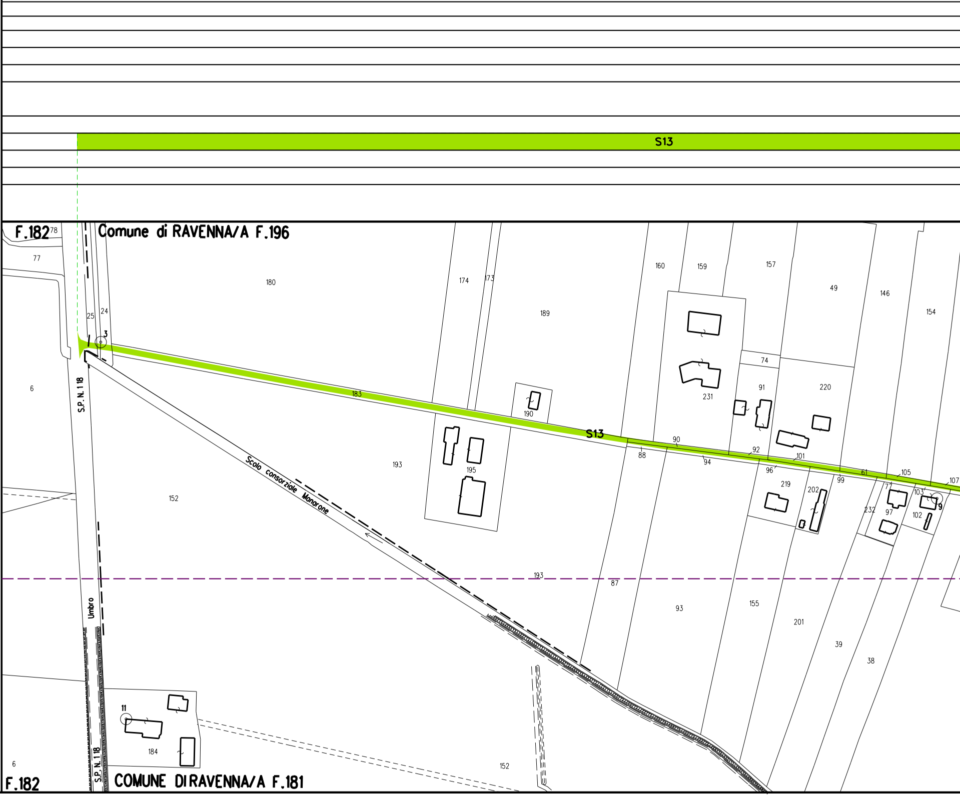
S13
F.182
78
Comune di RAVENNA/A F.196
77
180
174
173
189
160
159
157
49
146
154
25
24
3
74
231
91
220
6
S.P.N.118
183
190
195
193
S13
88
90
94
92
96
101
61
105
107
219
202
99
77
103
9
232
97
102
Scolo consorziale Manarone
152
193
87
93
155
201
39
38
Umbro
11
184
6
152
S.P.N.118
F.182
COMUNE DIRAVENNA/A F.181

STRALCIO

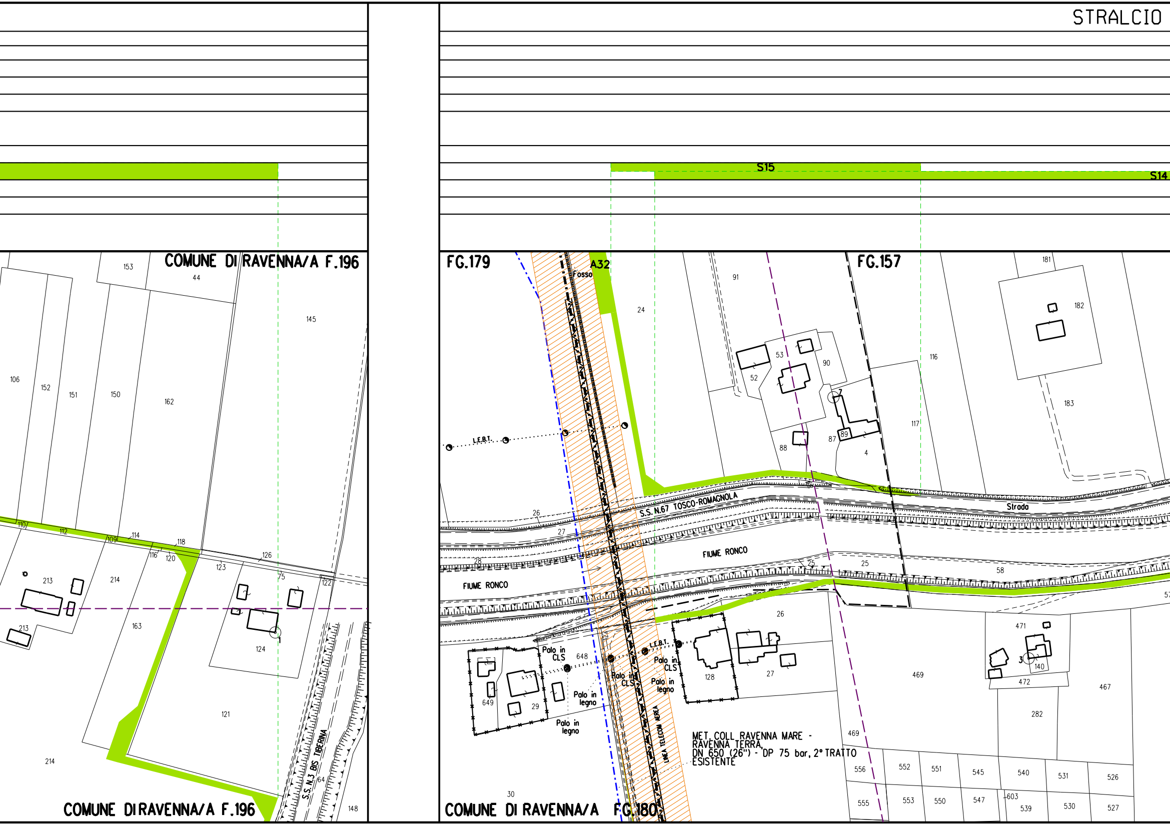
S15
S14
COMUNE DI RAVENNA/A F.196
FG.179
A32
Fosso
FG.157
L.E.B.T.
S.S. N.67 TOSCO-ROMAGNOLA
Strada
FIUME RONCO
FIUME RONCO
Palo in CLS
Palo in CLS
Palo in CLS
Palo in legno
Palo in legno
Palo in legno
L.E.B.T.
LINEA TELECOM AEREA
MET. COLL. RAVENNA MARE - RAVENNA TERRA, DN 650 (26") - DP 75 bar, 2° TRATTO ESISTENTE
S.S. N.3 BIS TIBERINA
COMUNE DI RAVENNA/A F.196
COMUNE DI RAVENNA/A FG.180
153
44
145
106
152
151
150
162
110
112
109
114
118
116
120
123
126
75
122
213
214
213
163
124
121
214
64
148
24
91
53
90
52
7
89
87
88
4
116
117
181
182
183
26
27
28
25
25
58
26
648
649
29
128
27
469
471
140
3
472
467
282
469
556
552
551
545
540
531
526
555
553
550
547
603
539
530
527
30
57

"6"

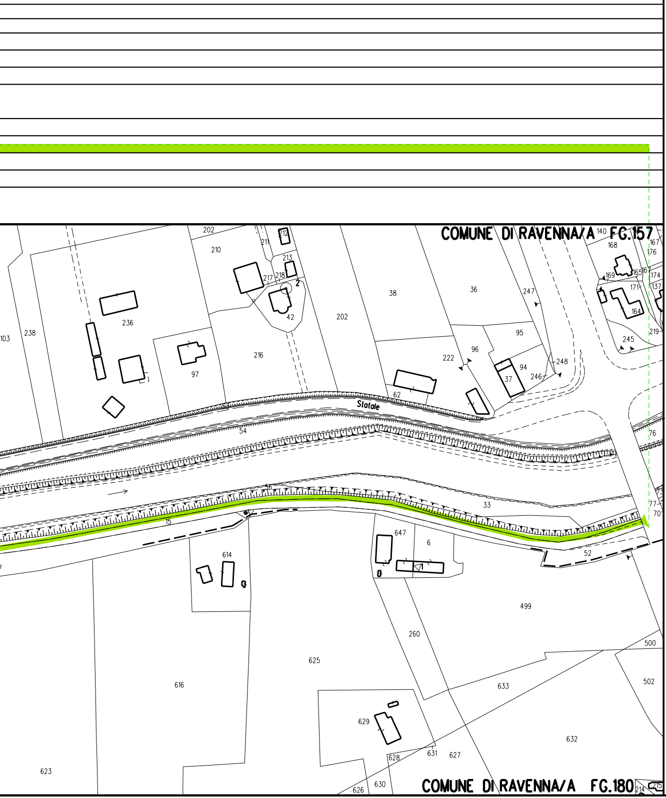
COMUNE DI RAVENNA/A FG.157
202
210
211
212
213
217
218
2
42
236
238
103
97
216
202
38
36
247
95
96
222
94
37
246
248
140
168
167
176
169
165
161
174
171
137
164
219
245
62
Statale
54
76
56
15
33
77
70
647
6
1
614
52
499
260
625
616
633
500
502
629
628
631
627
632
623
626
630
214
215
COMUNE DI RAVENNA/A FG.180

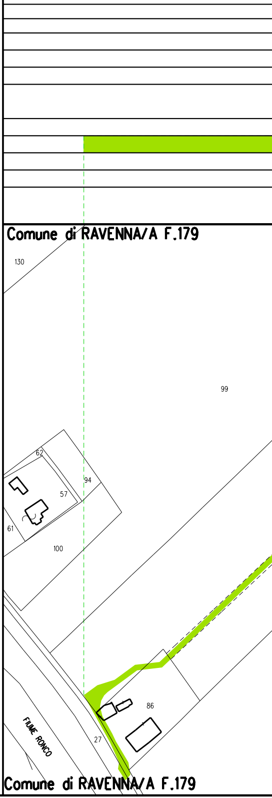
Comune di RAVENNA/A F.179
130
99
62
94
57
61
100
86
27
FIUME RONCO
Comune di RAVENNA/A F.179

STRALCIO "7"

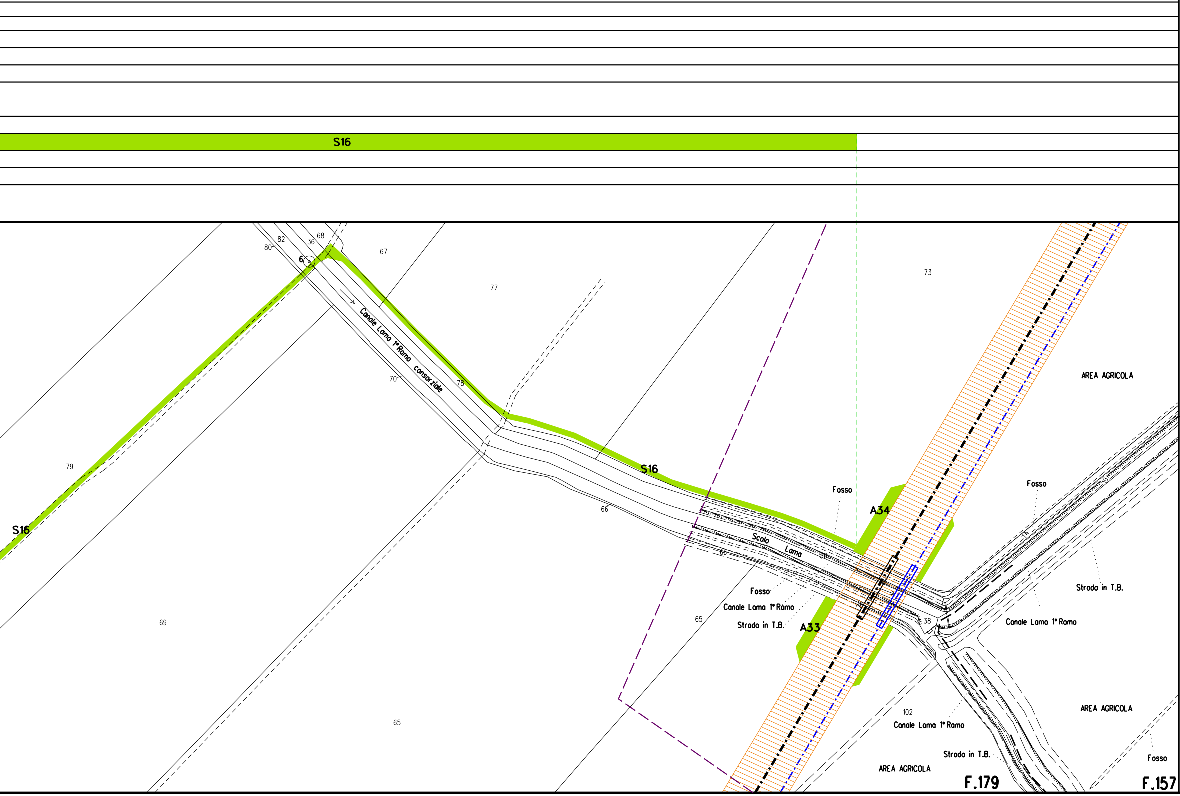
S16
80
82
36
68
6
67
77
73
Canale Lama 1°Ramo consorziale
70
78
79
S16
S16
AREA AGRICOLA
Fosso
Fosso
A34
66
Scolo Lama
66
Fosso
Canale Lama 1°Ramo
Strada in T.B.
A33
65
38
Strada in T.B.
Canale Lama 1°Ramo
69
AREA AGRICOLA
65
102
Canale Lama 1°Ramo
Strada in T.B.
AREA AGRICOLA
Fosso
F.179
F.157

STRALCIO "8"

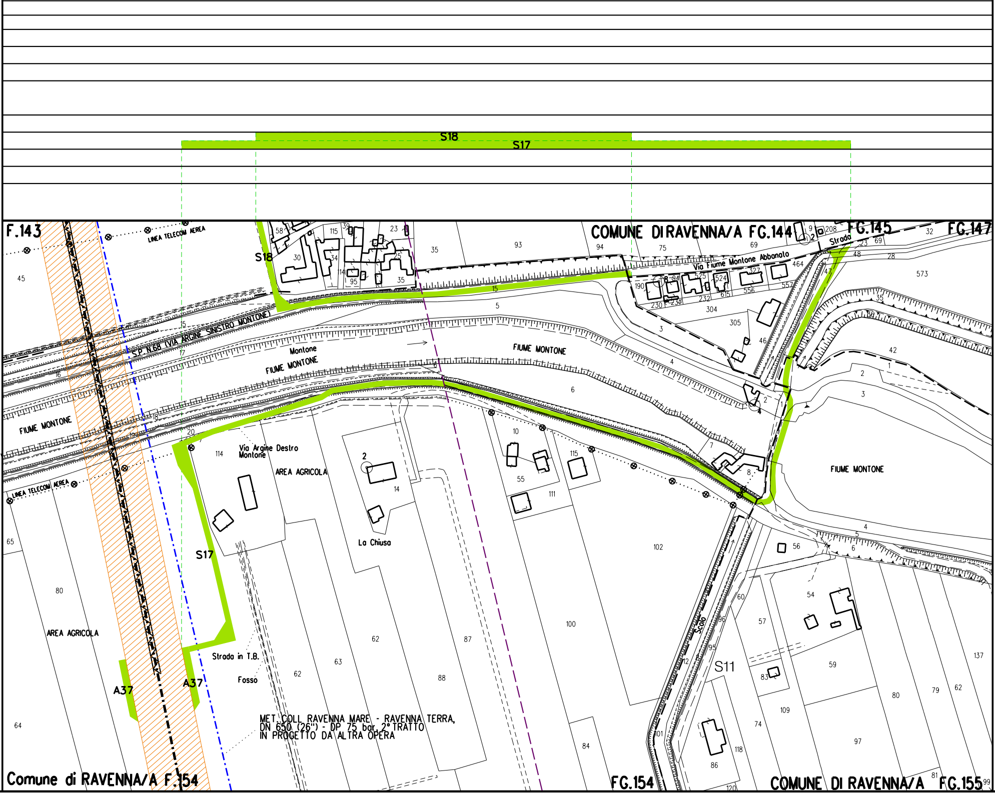
S18
S17
F.143
LINEA TELECOM AEREA
COMUNE DI RAVENNA/A FG.144
FG.145
FG.147
Strada
Via Fiume Montone Abbandonato
S.P. N.68 (VIA ARGINE SINISTRO MONTONE)
Montone
FIUME MONTONE
FIUME MONTONE
FIUME MONTONE
FIUME MONTONE
Via Argine Destro Montone
AREA AGRICOLA
AREA AGRICOLA
La Chiusa
Strada in T.B.
Fosso
Scolo
A37
A37
S11
MET. COLL. RAVENNA MARE - RAVENNA TERRA, DN 650 (26") - DP 75 bar, 2° TRATTO IN PROGETTO DA ALTRA OPERA
Comune di RAVENNA/A F.154
FG.154
COMUNE DI RAVENNA/A FG.155

STRALCIO "9"

S21

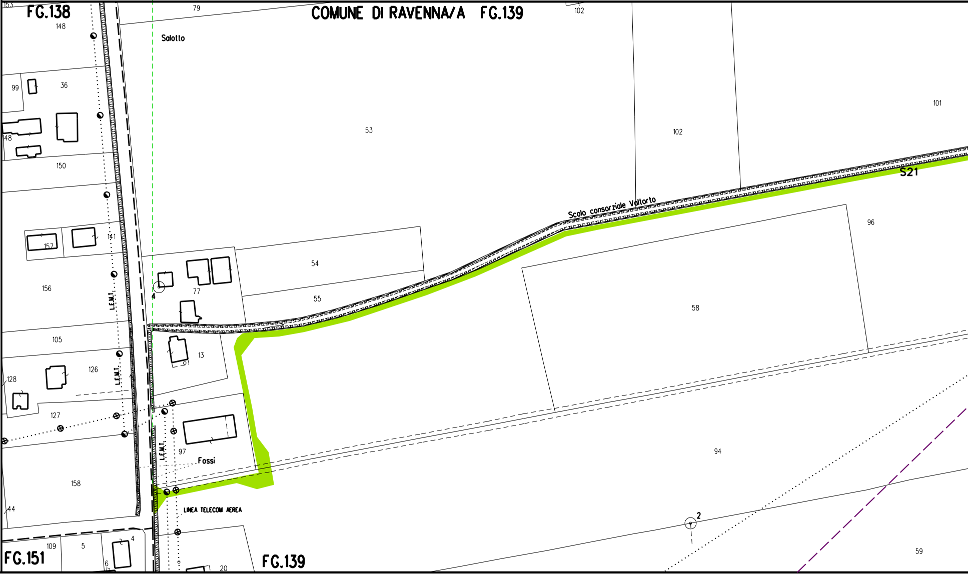
FG.138
COMUNE DI RAVENNA/A FG.139
79
102
153
148
Salotto
99
36
148
150
53
102
101
S21
Scolo consorziale Vallorto
96
141
157
156
54
77
4
55
L.E.M.T.
58
105
13
126
128
L.E.M.T.
127
L.E.M.T.
97
Fossi
94
158
44
LINEA TELECOM AEREA
2
FG.151
109
5
4
6
20
FG.139
59

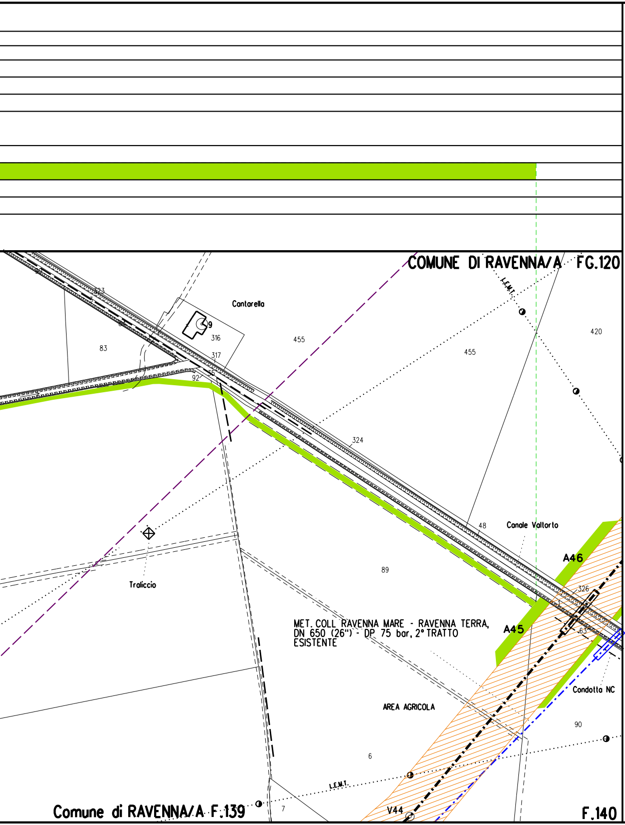
COMUNE DI RAVENNA/A FG.120
L.E.M.T.
Cantarella
9
316
317
35
92
83
455
455
420
324
48
Canale Valtorto
A46
326
63
A45
89
Traliccio
MET. COLL RAVENNA MARE - RAVENNA TERRA, DN 650 (26") - DP 75 bar, 2° TRATTO ESISTENTE
Condotta NC
AREA AGRICOLA
90
6
L.E.M.T.
7
V44
Comune di RAVENNA/A F.139
F.140

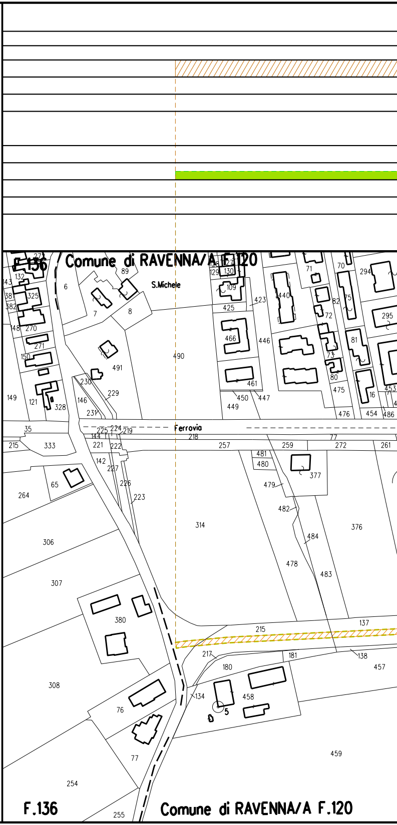
F.136
Comune di RAVENNA/A F.120
S.Michele
89
6
7
8
132
325
382
270
271
150
149
121
328
491
230
229
146
231
490
128
127
129
130
109
425
423
466
446
461
450
447
449
440
71
72
73
80
475
476
70
82
75
81
16
454
486
294
295
453
Ferrovia
35
225
224
219
144
218
215
333
221
222
257
259
77
272
261
142
227
226
223
481
480
377
479
482
65
264
314
484
376
306
478
483
307
380
215
137
217
181
138
180
457
308
134
458
5
76
77
459
254
255
F.136
Comune di RAVENNA/A F.120

STRALCIO "10"

▨ S4

🟩 S22

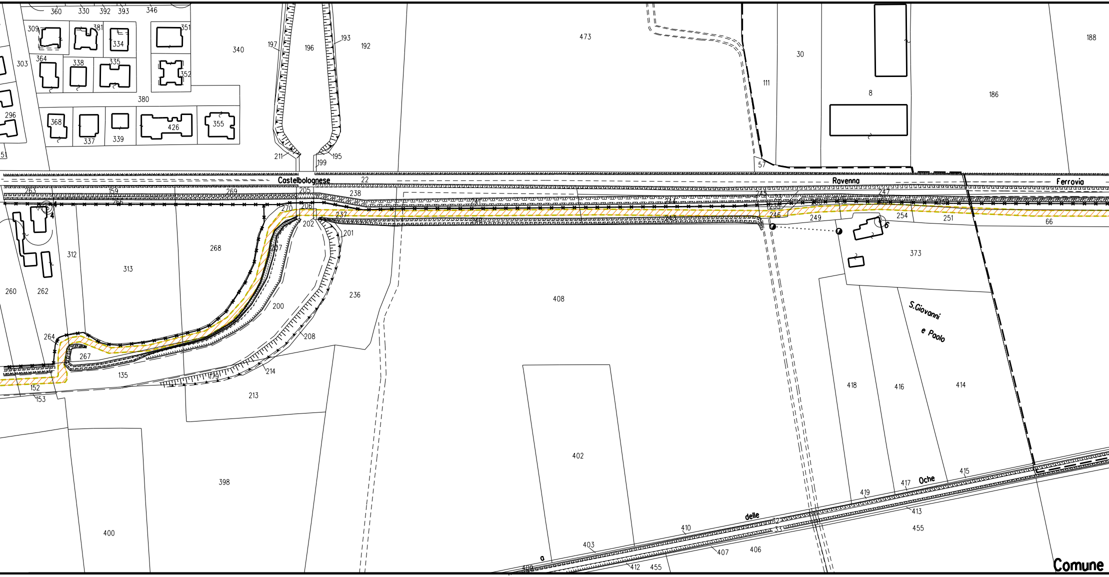

Castelbolognese
Ravenna
Ferrovia
S.Giovanni
e Paolo
delle
Oche
a
Comune
360
330
392
393
346
309
381
334
351
340
197
196
193
192
473
188
303
364
338
335
352
30
111
8
186
380
296
368
337
339
426
355
211
199
195
57
22
263
159
269
205
238
206
237
270
202
201
246
249
254
251
247
66
312
313
268
260
262
200
236
408
373
264
267
208
135
214
152
153
213
418
416
414
402
398
400
415
417
419
413
455
410
403
407
406
412
455
4
6

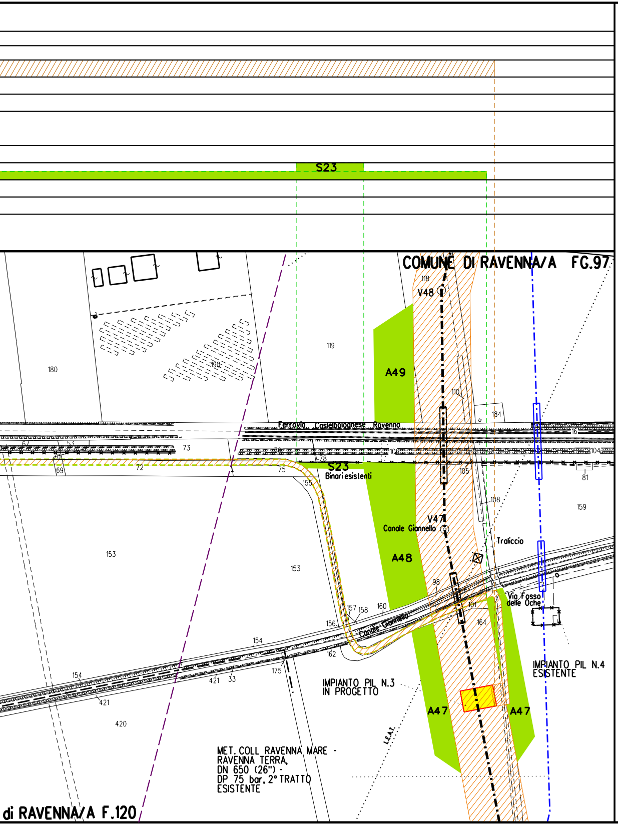
S23
COMUNE DI RAVENNA/A FG.97
118
V48
119
180
190
A49
110
184
Ferrovia Casalbolognese Ravenna
16
67
53
73
76
106
104
69
72
75
78
S23
Binari esistenti
105
81
155
108
159
V47
Canale Giannello
Traliccio
A48
153
153
98
Via Fosso delle Oche
157
158
160
101
156
Canale Giannello
164
154
162
154
421
33
175
IMPIANTO PIL N.4 ESISTENTE
IMPIANTO PIL N.3 IN PROGETTO
421
420
A47
A47
L.E.A.T.
MET. COLL. RAVENNA MARE - RAVENNA TERRA, DN 650 (26") - DP 75 bar, 2° TRATTO ESISTENTE
di RAVENNA/A F.120

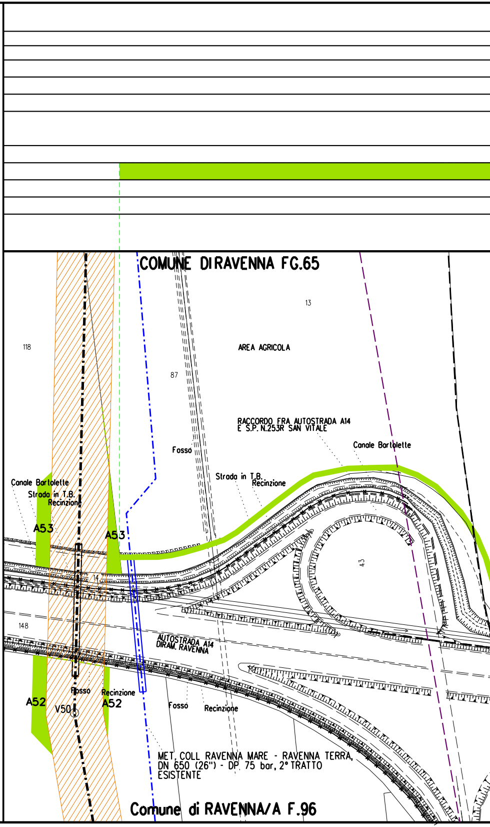
COMUNE DI RAVENNA FG.65
13
118
AREA AGRICOLA
87
RACCORDO FRA AUTOSTRADA A14 E S.P. N.253R SAN VITALE
Fosso
Canale Bartolette
Canale Bartolette
Strada in T.B. Recinzione
Strada in T.B. Recinzione
A53
A53
43
14
148
AUTOSTRADA A14 DIRAM. RAVENNA
Fosso
Recinzione
A52
A52
V50
Fosso
Recinzione
MET. COLL. RAVENNA MARE - RAVENNA TERRA, DN 650 (26") - DP 75 bar, 2° TRATTO ESISTENTE
Comune di RAVENNA/A F.96

STRALCIO "11"

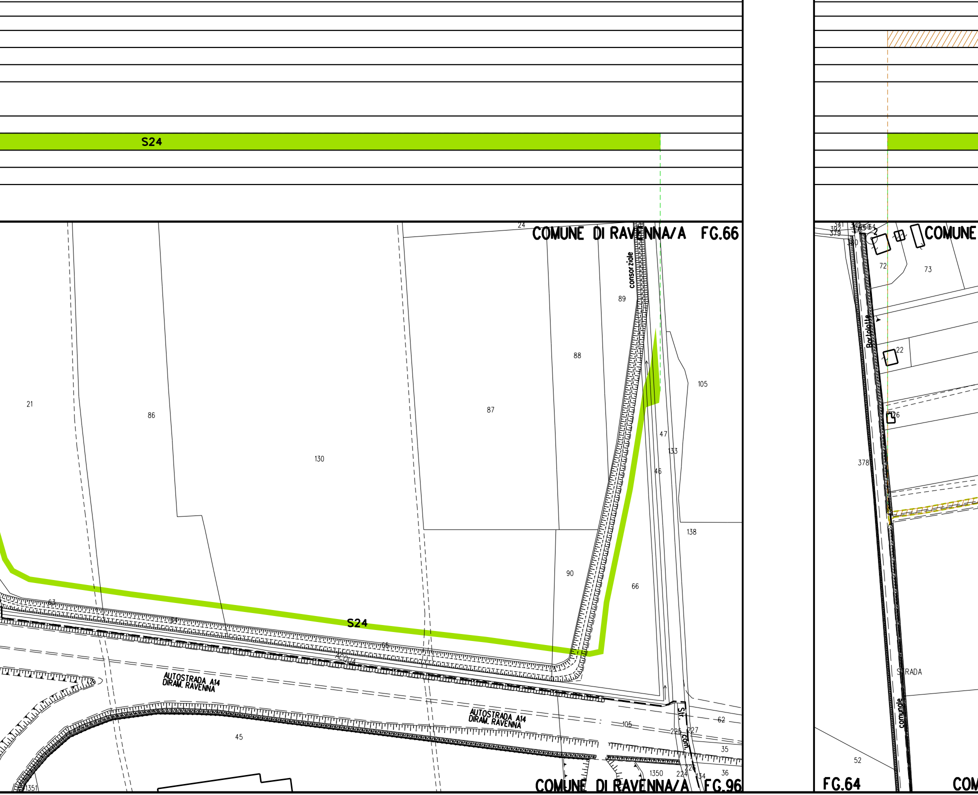
S24
24
COMUNE DI RAVENNA/A FG.66
consorziole
89
88
87
130
86
21
105
47
133
46
138
90
66
S24
63
65
AUTOSTRADA A14 DIRAM. RAVENNA
AUTOSTRADA A14 DIRAM. RAVENNA
45
1351
105
62
225
227
Str. com.
35
36
1350
224
226
COMUNE DI RAVENNA/A FG.96
341
379
COMUNE
72
73
Bartolotta
22
26
378
STRADA
comunale
52
FG.64
COM

STRALCIO "12"

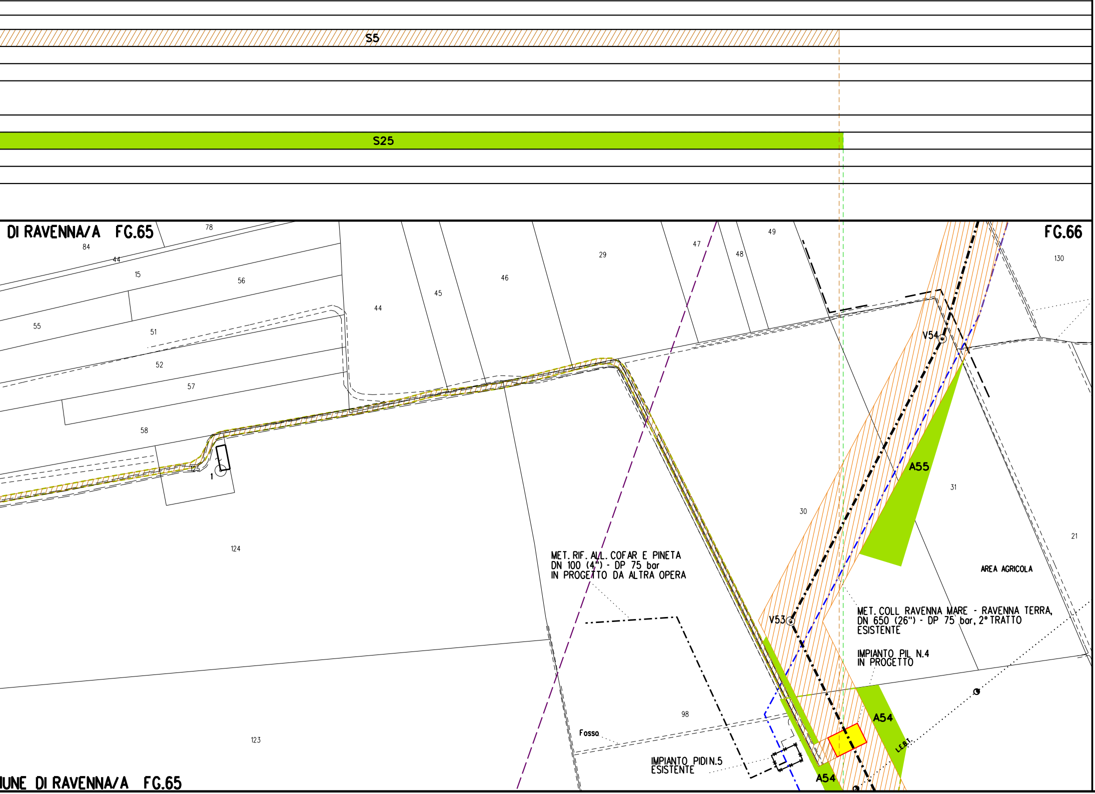
S5
S25
DI RAVENNA/A FG.65
FG.66
78
84
44
15
56
55
51
52
57
58
125
1
124
123
44
45
46
29
47
48
49
130
V54
A55
31
30
21
AREA AGRICOLA
MET. RIF. ALL. COFAR E PINETA
DN 100 (4") - DP 75 bar
IN PROGETTO DA ALTRA OPERA
V53
MET. COLL RAVENNA MARE - RAVENNA TERRA,
DN 650 (26") - DP 75 bar, 2° TRATTO
ESISTENTE
IMPIANTO PIL N.4
IN PROGETTO
98
Fosso
A54
L.E.B.T.
IMPIANTO PIDI N.5
ESISTENTE
A54
UNE DI RAVENNA/A FG.65

STRALCIO "13"

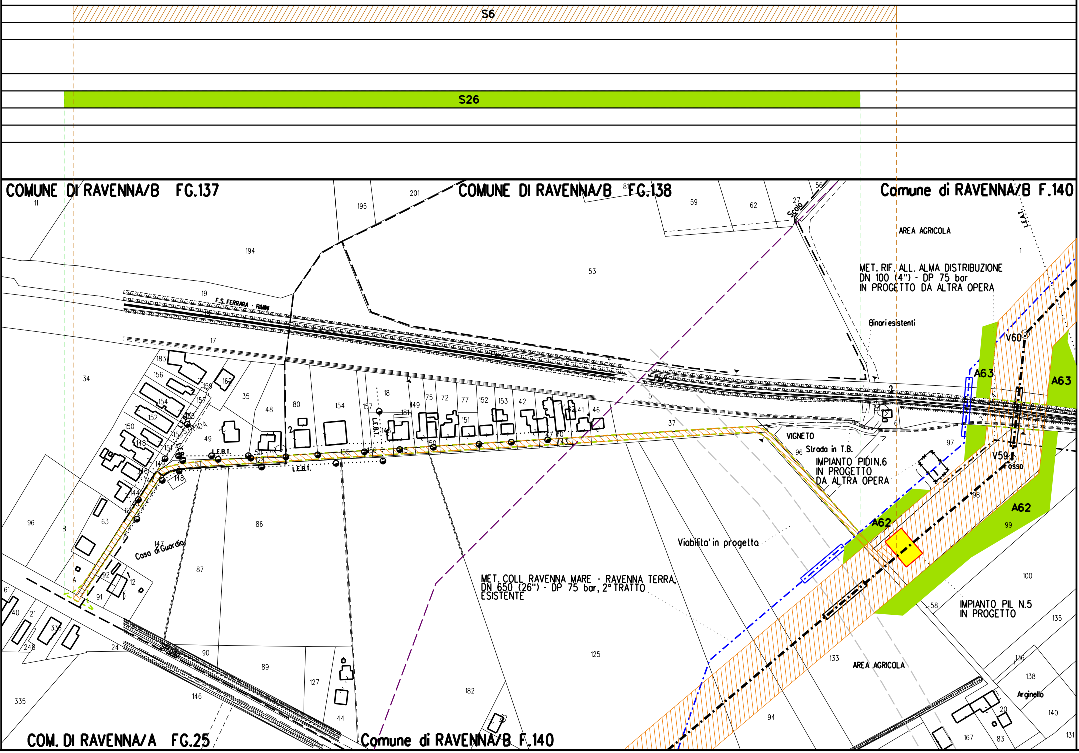
S6
S26
COMUNE DI RAVENNA/B FG.137
COMUNE DI RAVENNA/B FG.138
Comune di RAVENNA/B F.140
AREA AGRICOLA
MET. RIF. ALL. ALMA DISTRIBUZIONE
DN 100 (4") - DP 75 bar
IN PROGETTO DA ALTRA OPERA
F.S. FERRARA - RIMINI
Scolo
Binari esistenti
V60
A63
A63
V59
Fosso
VIGNETO
Strada in T.B.
IMPIANTO PIDI N.6
IN PROGETTO
DA ALTRA OPERA
A62
A62
STRADA
L.E.B.T.
L.E.B.T.
L.E.B.T.
Casa di Guardia
Viabilita' in progetto
MET. COLL RAVENNA MARE - RAVENNA TERRA,
DN 650 (26") - DP 75 bar, 2° TRATTO
ESISTENTE
IMPIANTO PIL N.5
IN PROGETTO
AREA AGRICOLA
Arginello
COM. DI RAVENNA/A FG.25
Comune di RAVENNA/B F.140

STRALCIO "14"

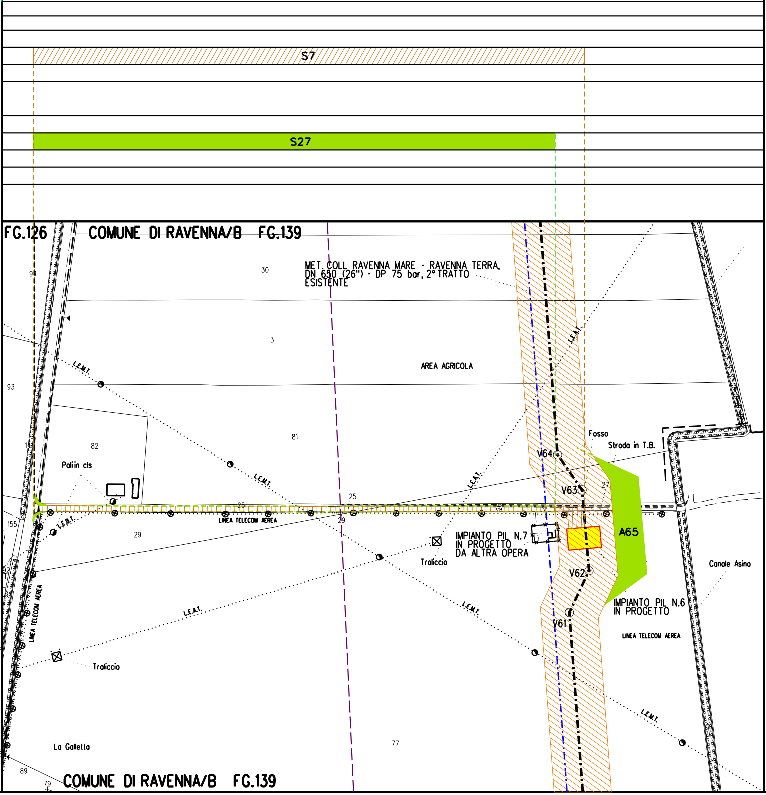
S7
S27
FG.126
COMUNE DI RAVENNA/B FG.139
MET. COLL. RAVENNA MARE - RAVENNA TERRA, DN 650 (26") - DP 75 bar, 2° TRATTO ESISTENTE
30
94
3
AREA AGRICOLA
L.E.M.T.
L.E.A.T.
93
82
81
Pali in cls
25
29
155
L.E.B.T.
LINEA TELECOM AEREA
Fosso
Strada in T.B.
V64
V63
V62
V61
27
A65
IMPIANTO PIL N.7 IN PROGETTO DA ALTRA OPERA
IMPIANTO PIL N.6 IN PROGETTO
Traliccio
Canale Asino
LINEA TELECOM AEREA
La Galletta
77
89
79
COMUNE DI RAVENNA/B FG.139

LEGENDA

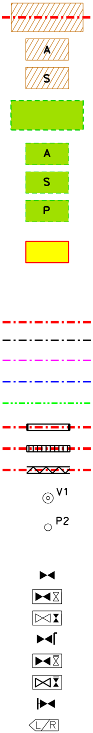
A
S
A
S
P
V1
P2
L/R

Nota: Fogli Ca

Fascia di vincolo preordinato all' esproprio (v.p.e.)
coincidente con la fascia di servitu'

Ampliamento impianto esistente

Strade di accesso definitive

Aree di occupazione temporanea

Allargamenti in corrispondenza di
fiumi/infrastrutture esistenti

Strade di accesso provvisorie alle aree di passaggio

Piazzole provvisorie per i materiali

Impianti in progetto

Metanodotto in progetto

Altri metanodotti in progetto

Condotta in progetto da altra opera

Condotta in esercizio

Condotta da dismettere

Attraversamento con Tubo di Protezione

Attraversamento in Microtunnel/Cunicolo in CLS

Attraversamento in TOC

Vertice

Picchetto

Punto di intercettazione di linea

Punto di intercettazione di derivazione importante - linea

Punto di intercettazione di derivazione importante - derivazione

Punto di intercettazione con discaggio di allacciamento

Punto di intercettazione di derivazione importante con discaggio - linea

Punto di intercettazione di derivazione importante con discaggio - derivazione

Punto di intercettazione di derivazione semplice stacco da linea

Punto di lancio e ricevimento pigs

tastali aggiornati a Giugno 2022

Il presente disegno e' di proprieta' aziendale - La societa' tutelera' i propri diritti a termine di legge.

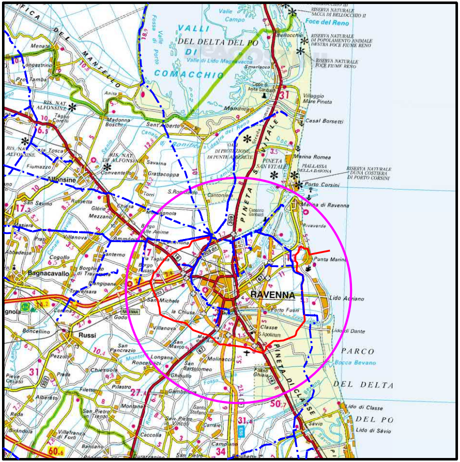
RAVENNA
VALLI DI COMACCHIO
Comacchio
Alfonsine
Bagnacavallo
Russi
Marina di Ravenna
Punta Marina
Lido Adriano
Lido di Dante
Lido di Classe
Lido di Savio
Porto Corsini
Marina Romea
Casal Borsetti
PINETA SAN VITALE
PINETA DI CLASSE
PARCO DEL DELTA DEL PO
Foce del Reno

COROGRAFIA SCALA 1:250.000

Nel Comune di RAVENNA

0	08/11/2022	EMISSIONE PER PERMESSI	D.BOLLETTA	A.GIGLIOTTI	M.BEGINI
Rev.	DATA	DESCRIZIONE	ELABORATO	VERIFICATO	APPROVATO

snam

PROGETTISTA
techfem
Rif. TFM: 011-PJM22-001-20-DT-88E-5529

COMMESSA
NQ/R22178

CODICE TECNICO

Met. Collegamento PDE FSRU Ravenna
al Nodo di Ravenna
DN 900 (36") DP 75 bar

DIS. N.
PG-VPE2000-88E-35529
ANNESSO 1

REVISIONE 0

PLANIMETRIA CATASTALE CON VPE ED AOL PER
VOLTURA AUTORIZZAZIONE

FG. 1 DI 1

SCALA 1:2000