

COMUNE DI CONCORDIA SULLA SECCHIA

PROVINCIA DI MODENA - LOTTO 6

VIA PAGLIERINE

MODULI TOTALI 130

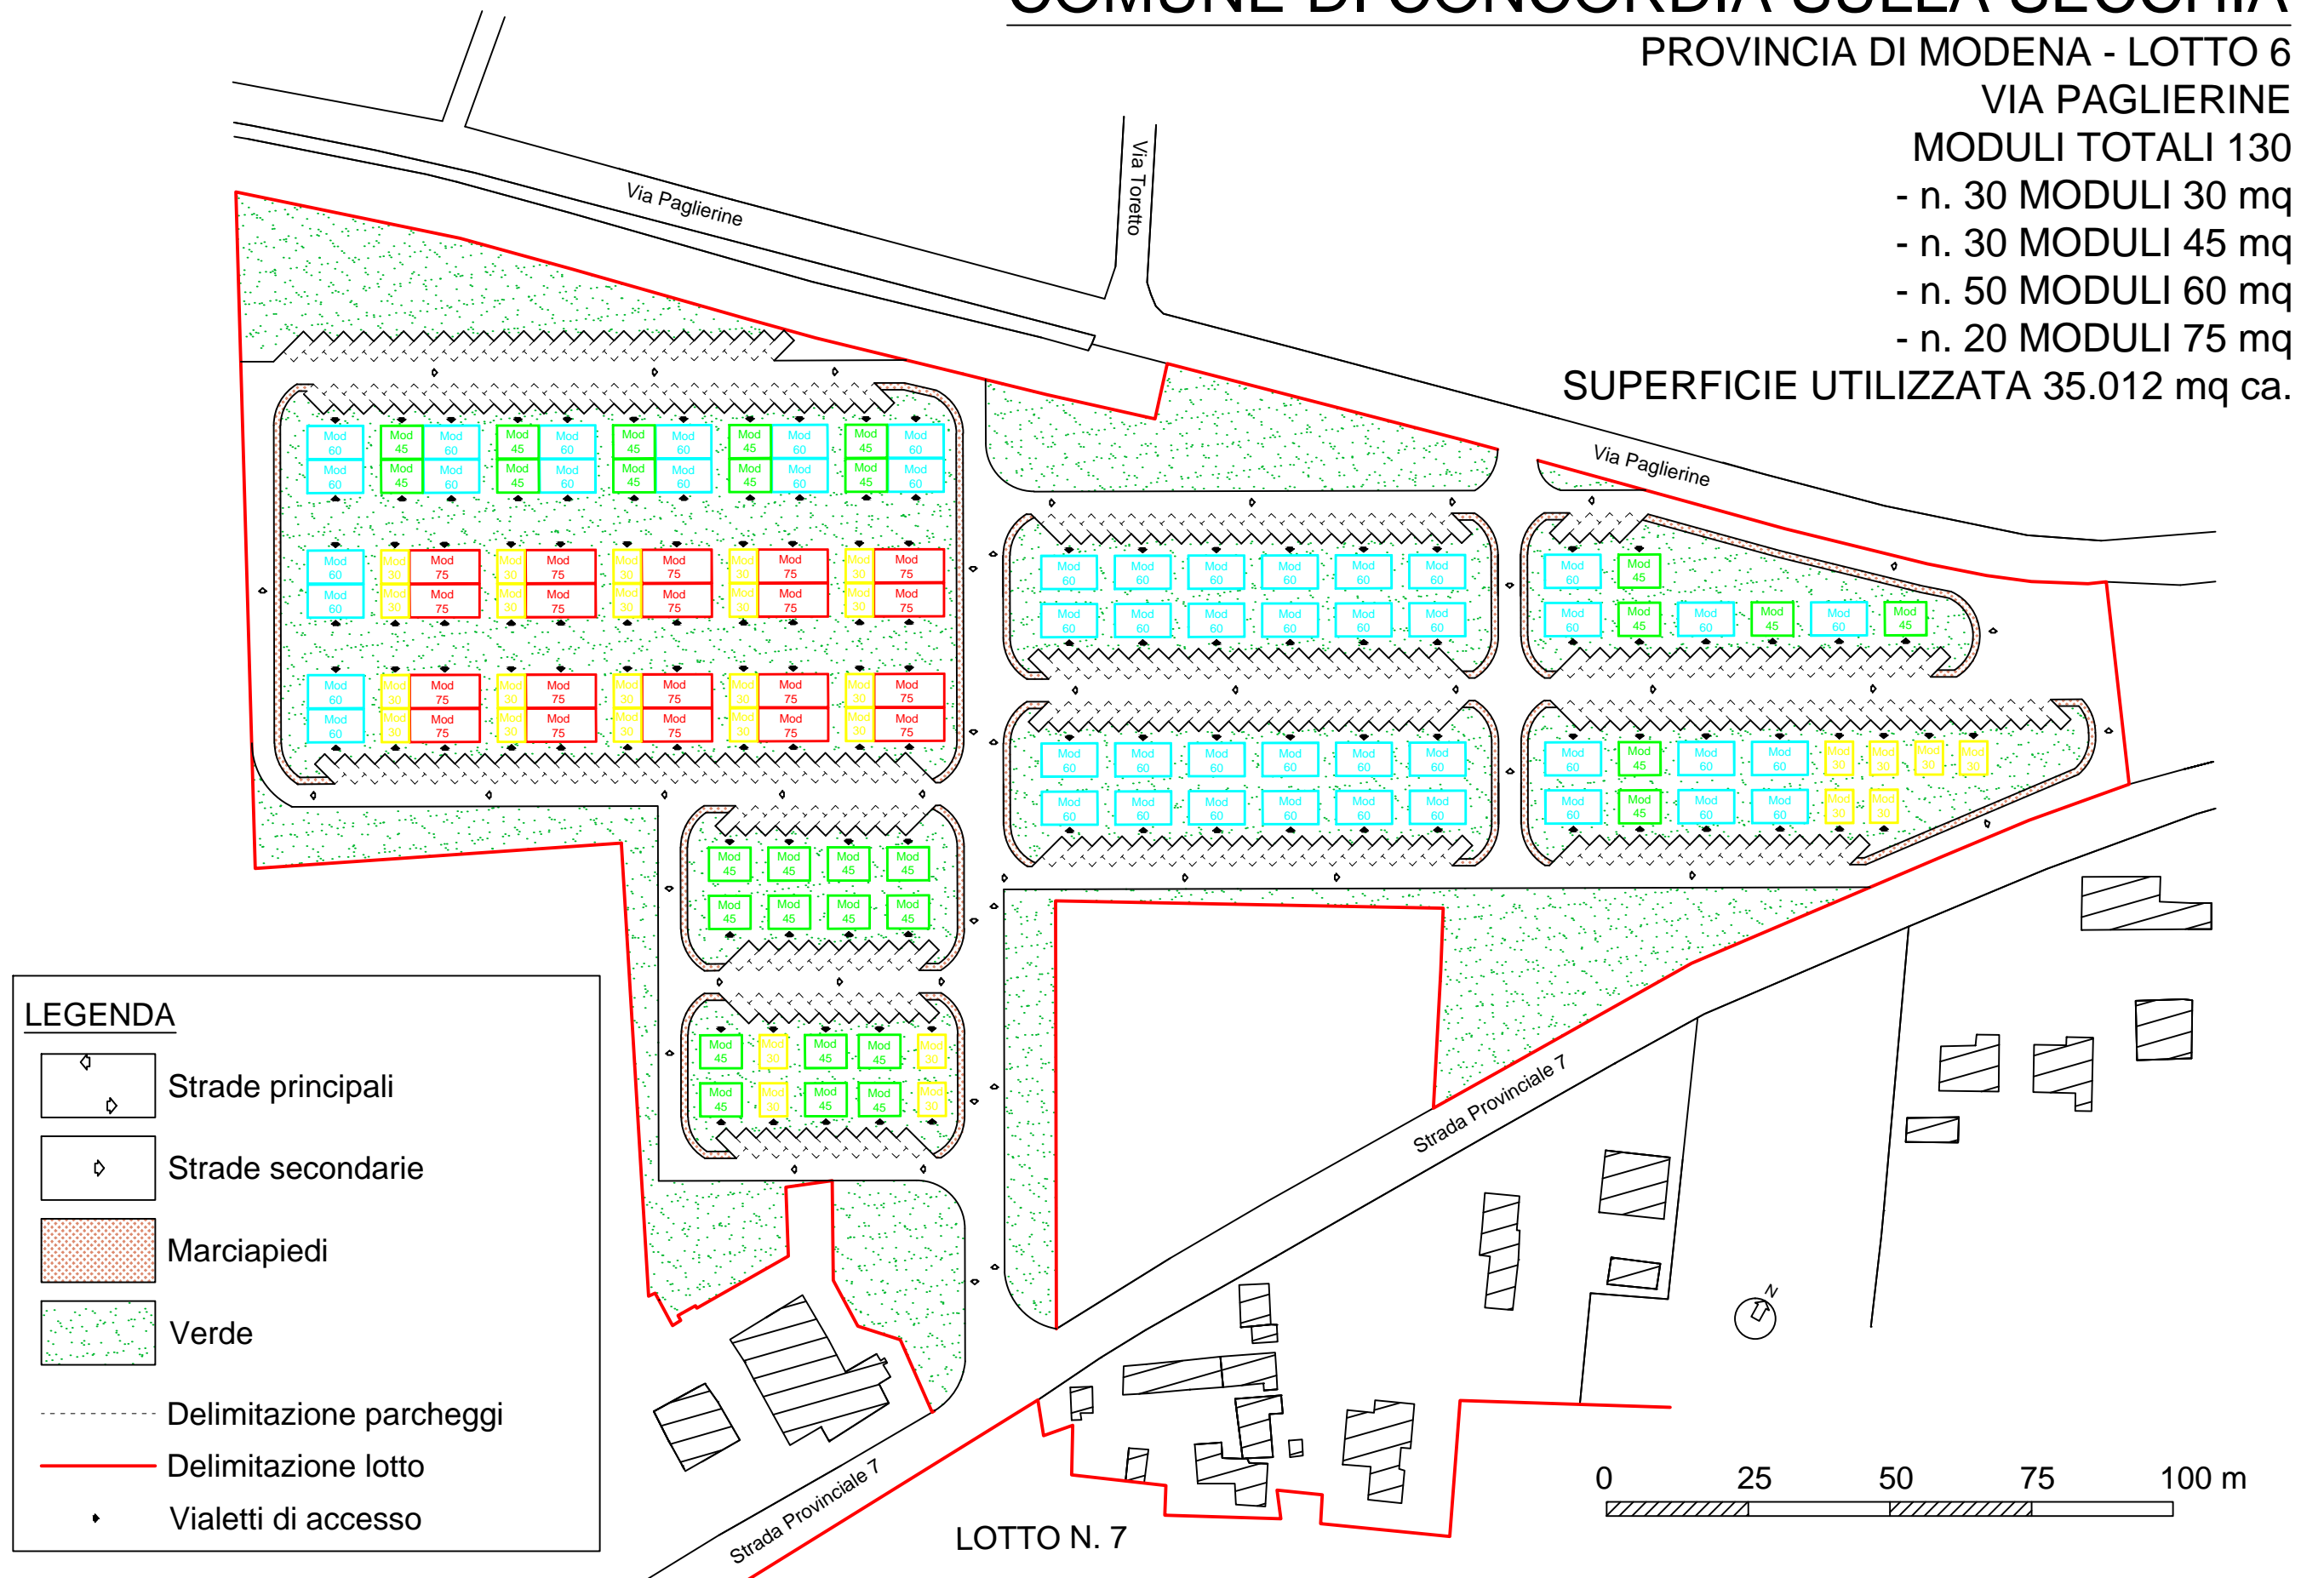
- n. 30 MODULI 30 mq

- n. 30 MODULI 45 mq

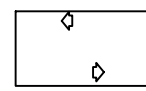
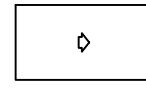

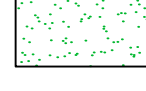
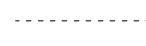


- n. 50 MODULI 60 mq

- n. 20 MODULI 75 mq

SUPERFICIE UTILIZZATA 35.012 mq ca.



LEGENDA

-  Strade principali
-  Strade secondarie
-  Marciapiedi
-  Verde
-  Delimitazione parcheggi
-  Delimitazione lotto
-  Vialetti di accesso