

RICOSTRUZIONE SISMA 2012

PST

LOCALIZZAZIONE AREE

COMUNE DI NOVI DI MODENA


Frazione di Rovereto

Provincia di Modena

LOTTO n.2

(rif. Ord. 6 del 31/01/13 area 3A)

ALLEGATO 2

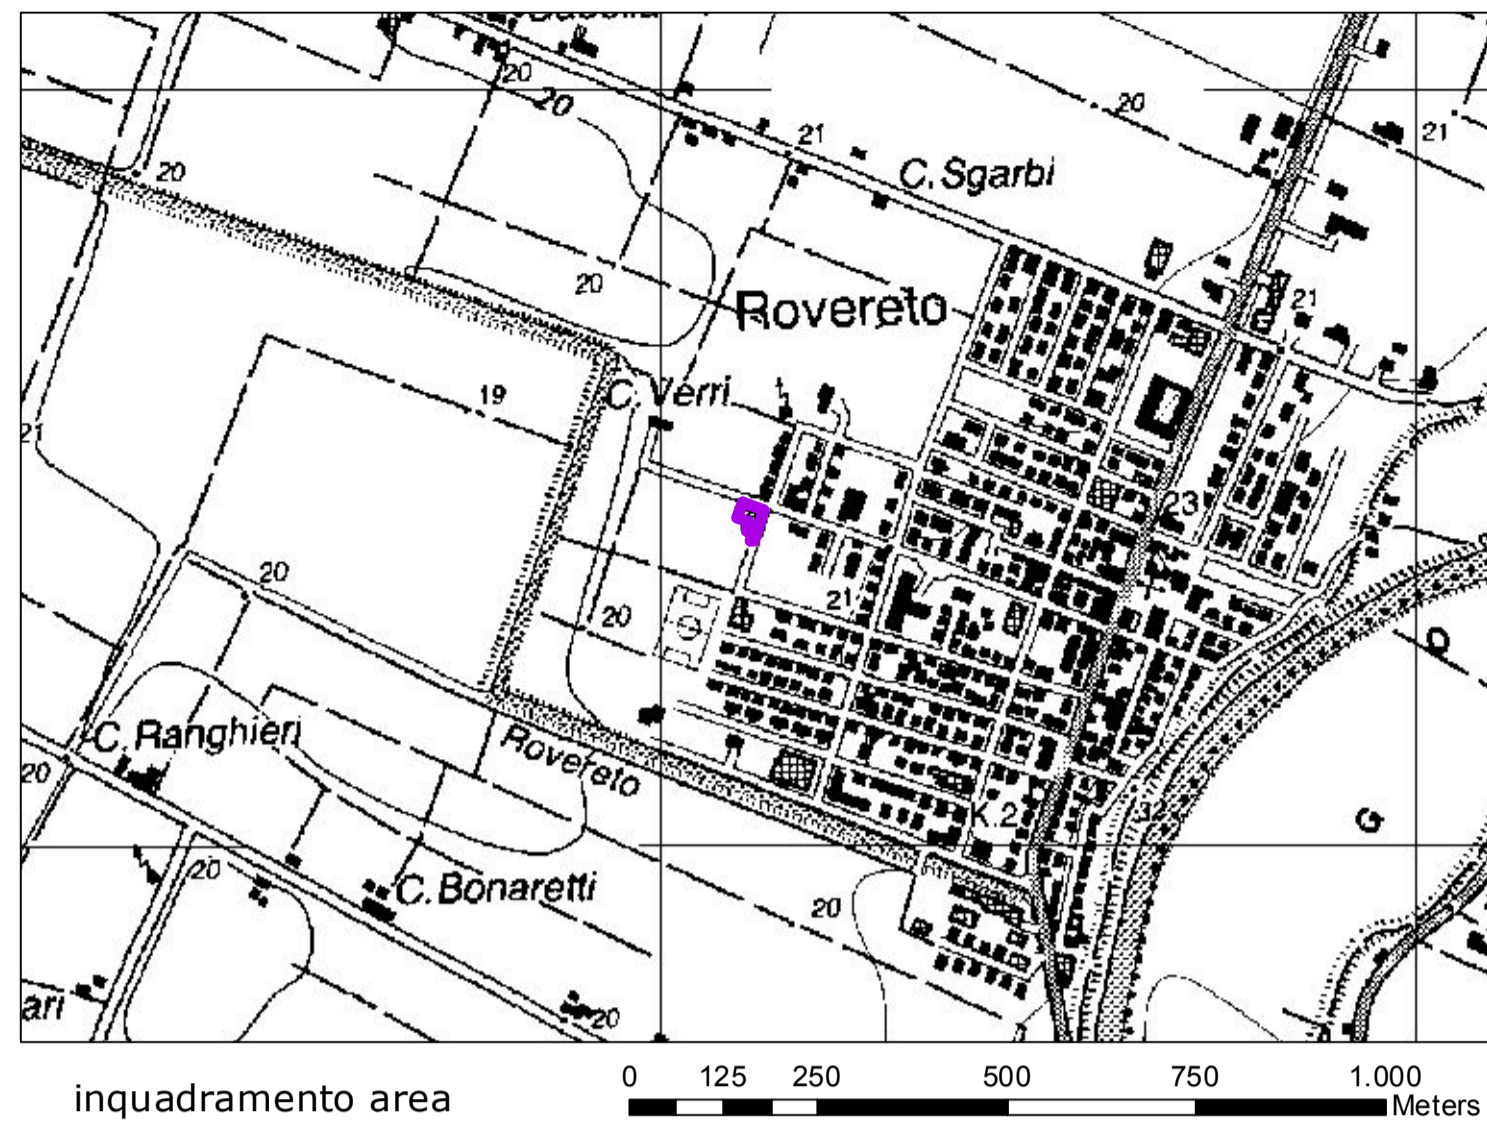


inquadramento area



estratto ortofoto

Lotto	N. 2 Palestra		
LOCALIZZAZIONE	Fg. 54 Mappale 530		
dimensione lotto	m2	1.155	
N. Classi effettivamente servite	6 medie + 11 elementari - totale 350 allievi		
Servizio comunità SI/NO	si	100 ragazzi per le società sportive	
Tipologia di riferimento (DM 1975)	B1	<i>parametri di progetto</i>	
Esigenze			
Suddivisione interna	note		
area gioco e spazio per il pubblico			670
zona per insegnanti con servizi igienici e doccia	separati tra maschi e femmine e attrezzati per disabili		
zona per servizi allievi con spogliatoi, servizi igienici e docce	separati tra maschi e femmine e attrezzati per disabili, l'accesso degli studenti alla palestra deve avvenire dagli spogliatoi - le docce devono essere singole con antidoccia singola		210
zona per servizio sanitario e visita medica	ubicata in modo da poter usufruire degli spogliatoi e degli altri locali disponibili anche per questa funzione		
zona deposito attrezzi e materiali vari			
Superficie utile totale calpestabile	m2	880	

NOTE: Sono previsti: 1) oneri demolizione di un fabbricato, pari a 1283 m³, compreso il conferimento in discarica, 2) rimozione di copertura in cemento amianto, pari a 170 m², compreso il conferimento in discarica.

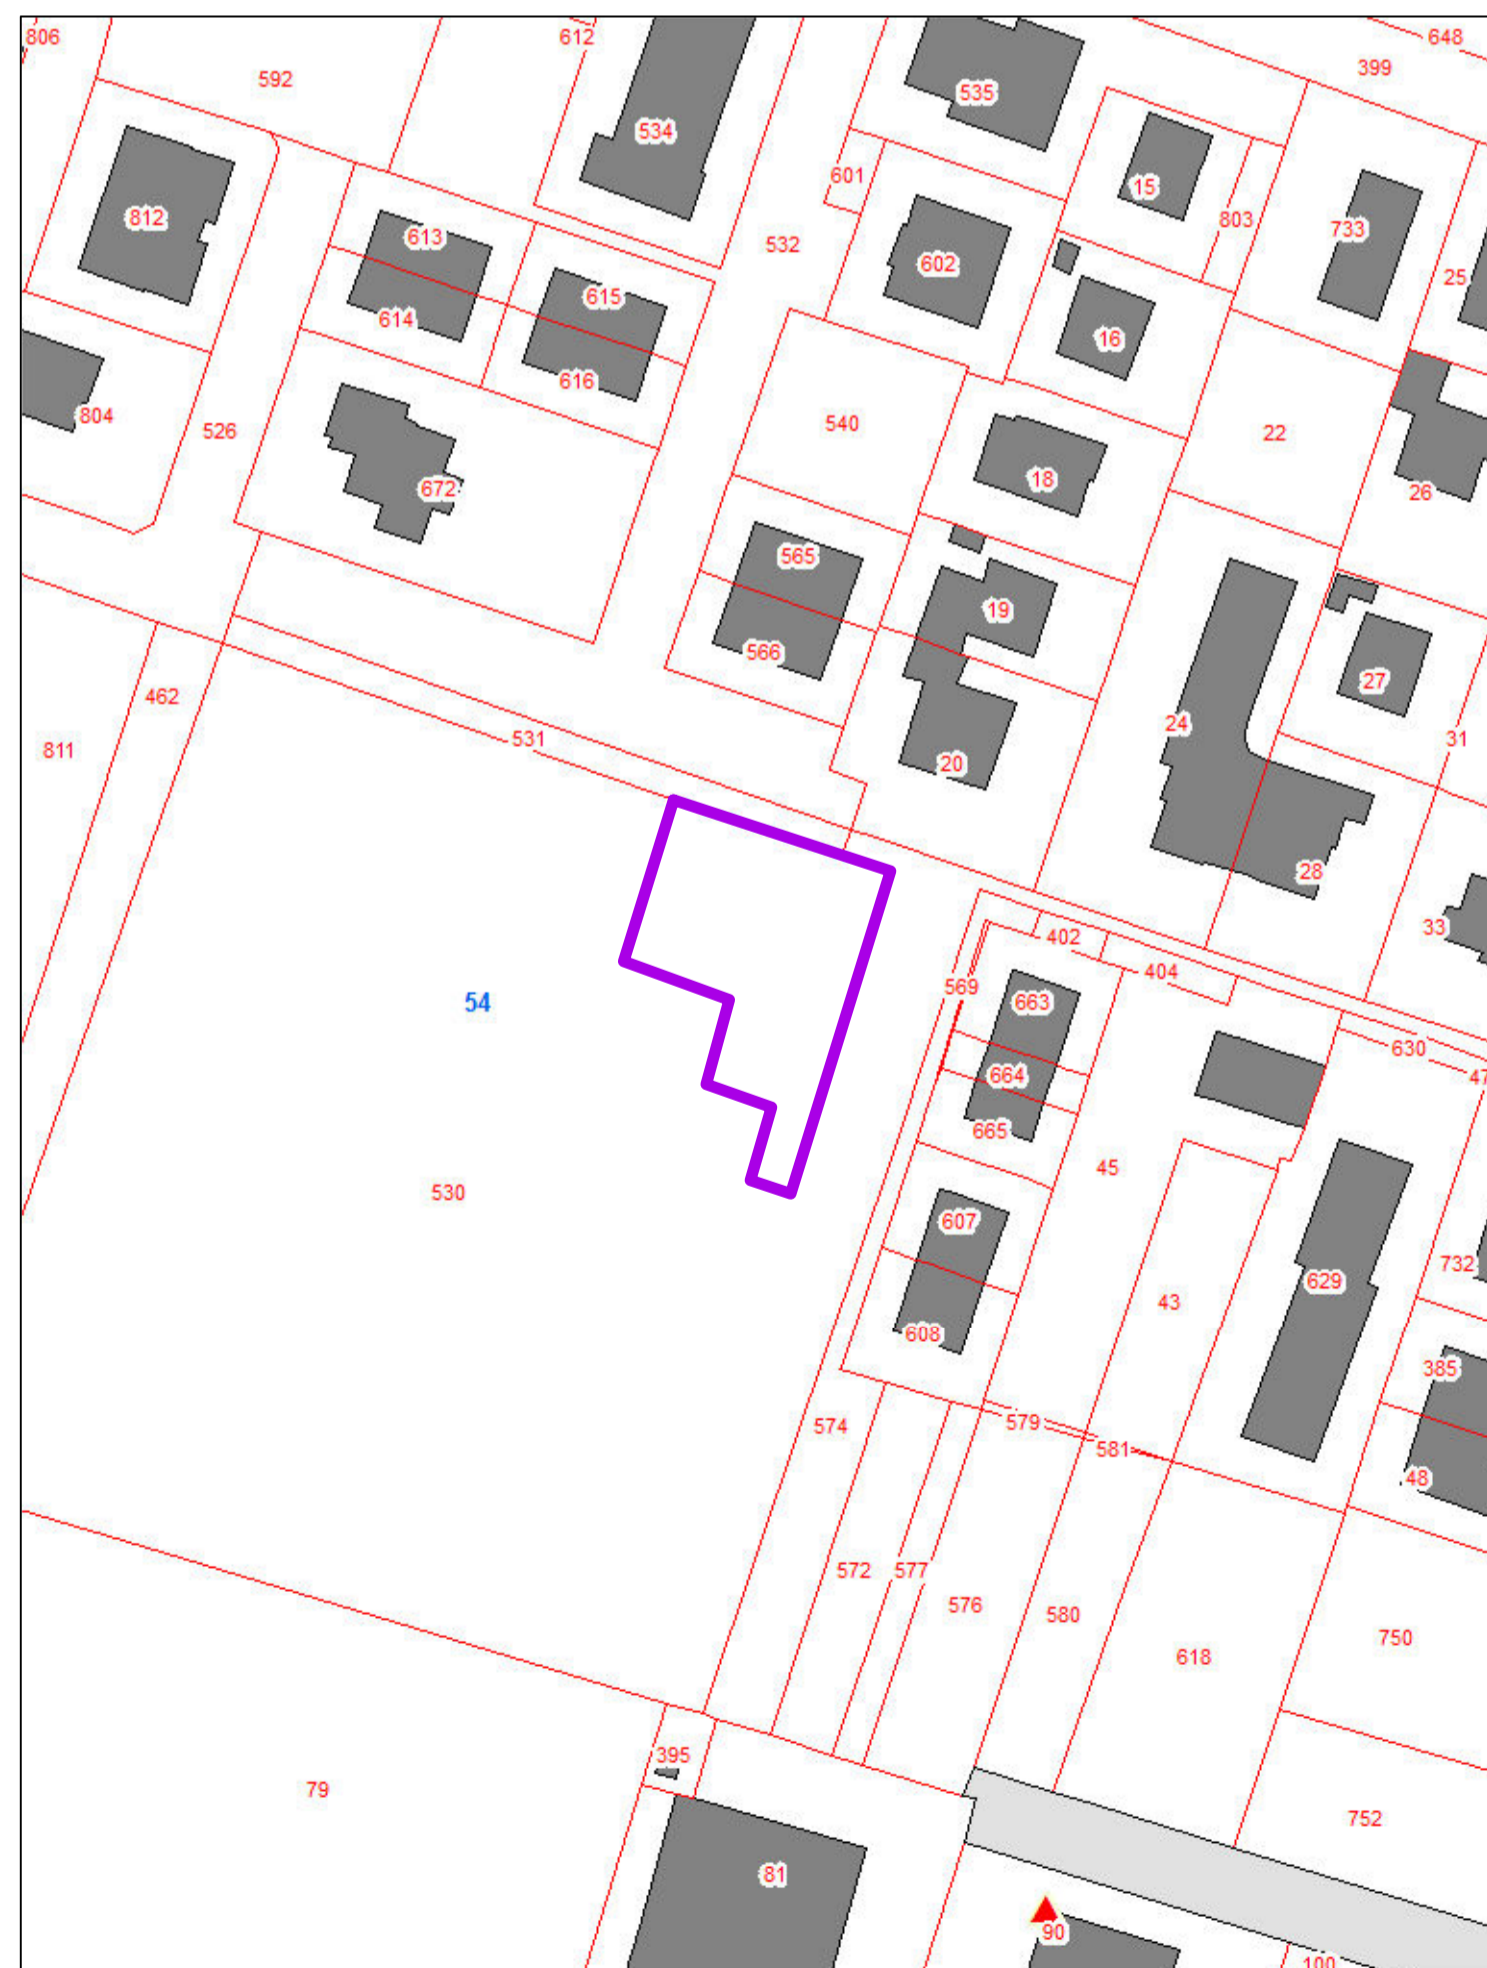

estratto catastale Fg 54
map.le 530 parte (1.000m2)