

RICOSTRUZIONE SISMA 2012

PALESTRE SCOLASTICHE TEMPORANEE


SCHEDA TECNICA

COMUNE DI FINALE EMILIA
Provincia di Modena

LOTTO n.3

(rif. Ord. 80 del 22/11/12 area 24)

ALLEGATO 2

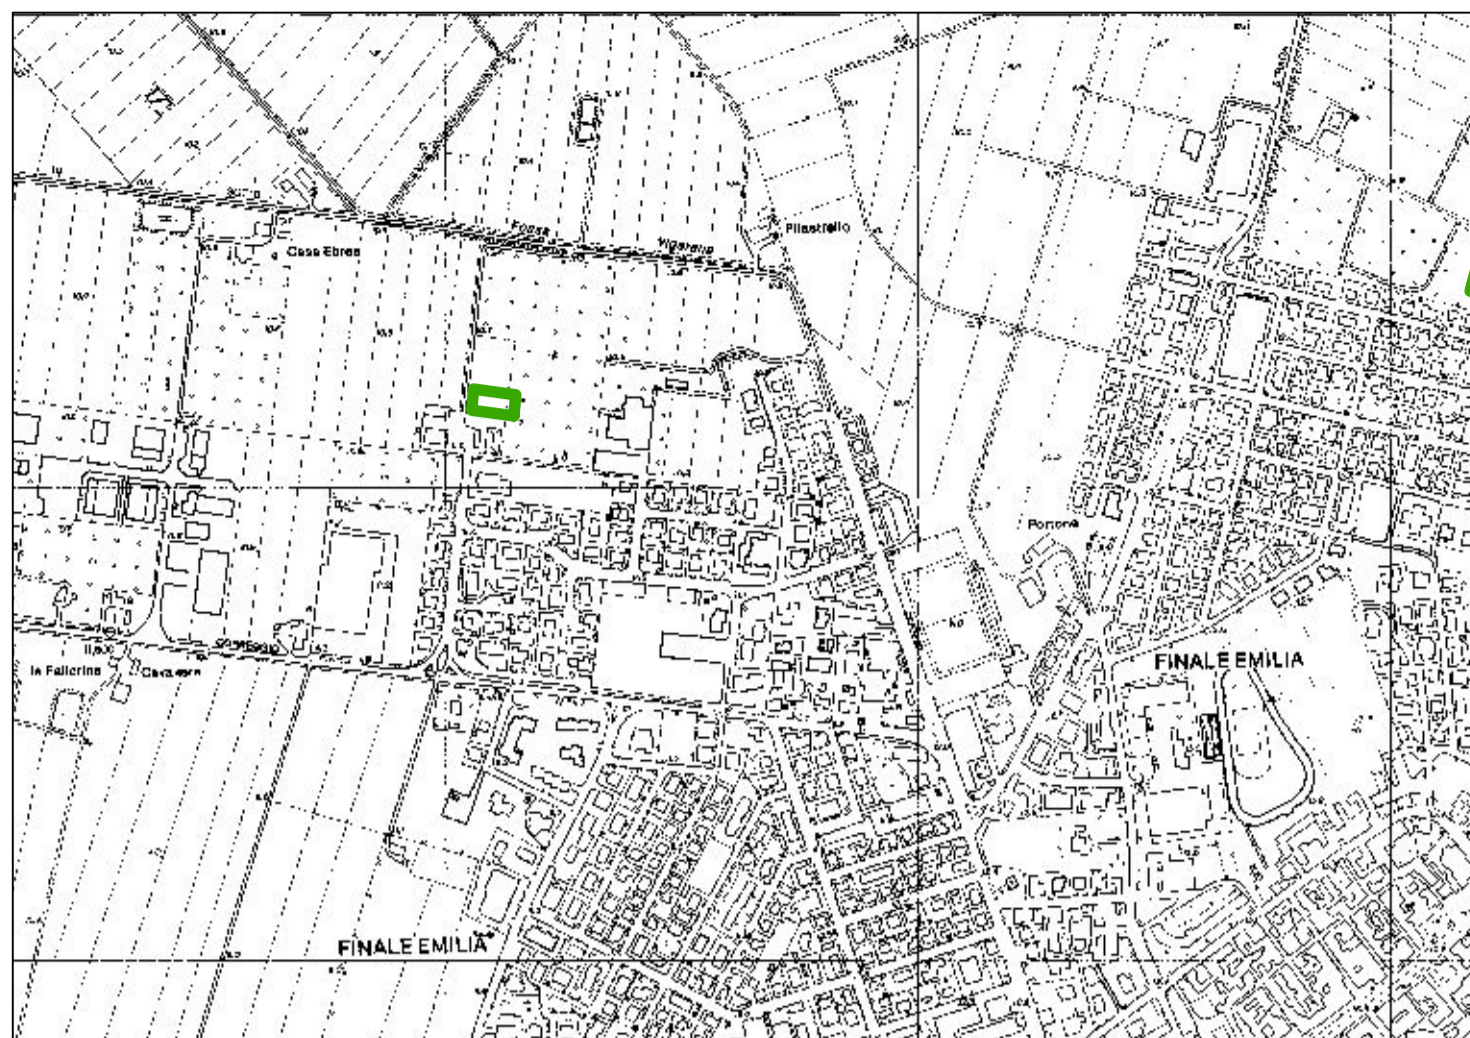

inquadramento area

0 100 200 400 600 800 Meters




estratto ortofoto

0 25 50 100 150 200 Meters

| Lotto | N. 3 | Palestra |
|---|-------------------------|--|
| localizzazione | Comune di Finale Emilia | Fg 88 Mappale 404 parte |
| dimensione lotto | m ² | 1.000 m ² |
| Rif. Lotti EST | | lotto n. 23 PMS |
| N. Classi effettivamente servite | | 26 superiori (Ist. Agrario di Finale Emilia + Ist. Geometri) |
| Servizio comunità SI/NO | | si 40 persone |
| Tipologia di riferimento (DM del 18.12.1975) | | A2 |
| | Suddivisione interna | parametri di progetto m ² |
| area gioco | | 470 |
| zona per insegnanti/arbitri con servizi igienici e doccia | | separati tra maschi e femmine e attrezzati per disabili |
| zona per servizi allievi/squadre con spogliatoi, servizi igienici e docce | | separati tra maschi e femmine e attrezzati per disabili, l'accesso degli studenti alla palestra deve avvenire dagli spogliatoi - le docce devono essere singole con antidoccia singola |
| zona per servizio sanitario e visita medica | | ubicata in modo da poter usufruire degli spogliatoi e degli altri locali disponibili anche per questa funzione |
| zona deposito attrezzi e materiali vari | | |
| spogliatoi/deposito indumenti specifici lavoro per IST. Agrario | | 50 m ² |
| Superficie utile totale calpestabile | | 680 |

NOTE: LO spazio di circa 50 m², da adibirsi a spogliatoio /deposito indumenti specifici, non è indispensabile la suddivisione uomini-donne

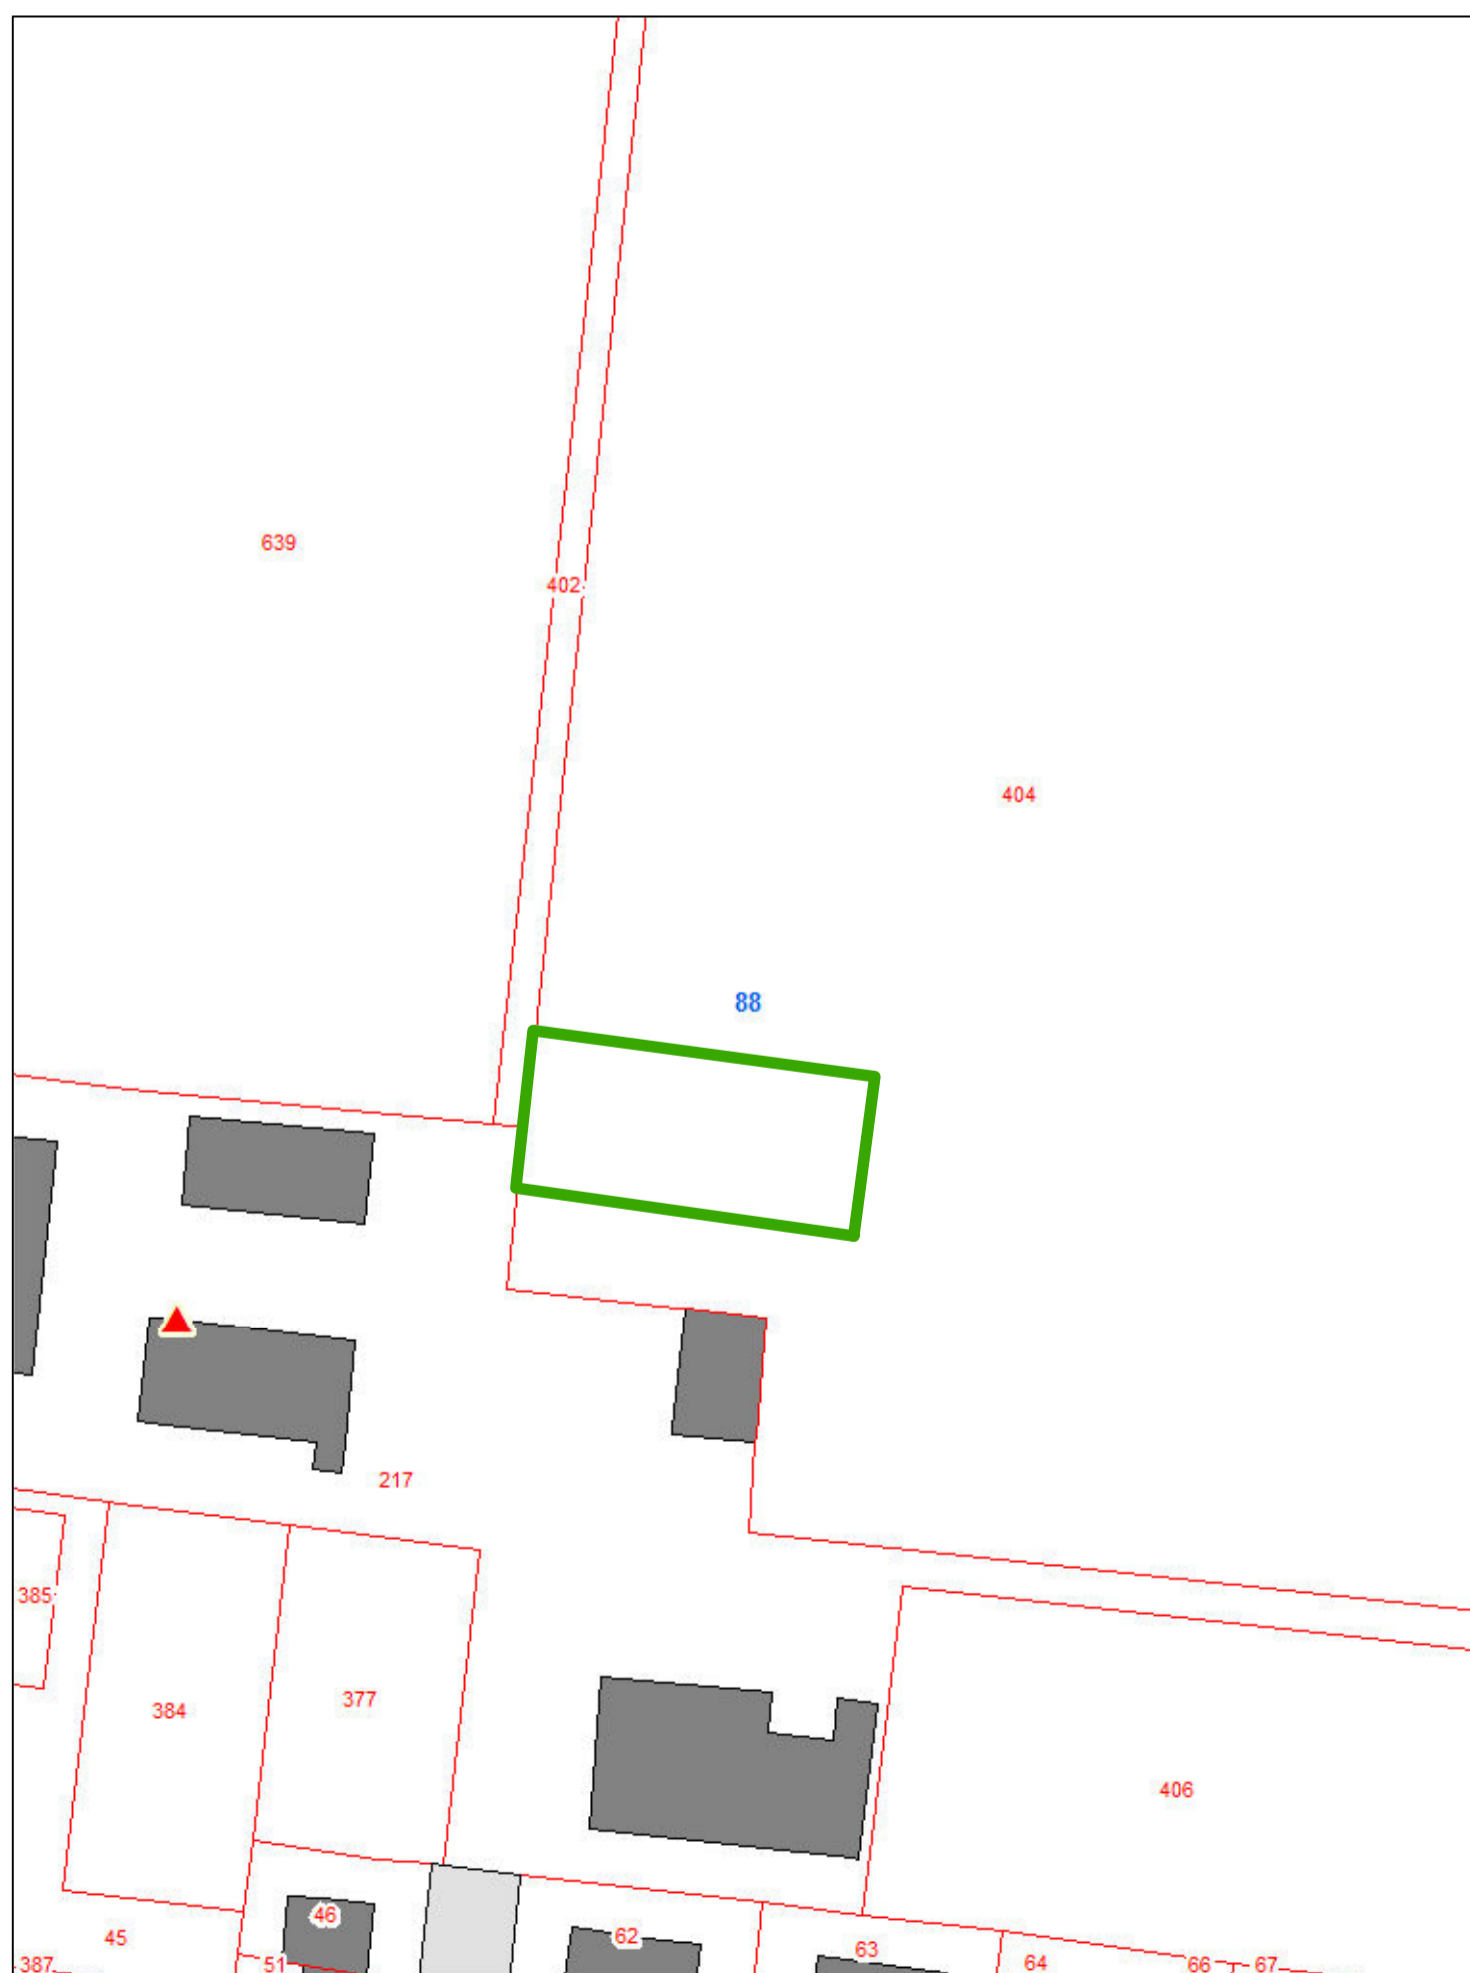

estratto catastale Fg. 88
map.le 404 parte (1.000m²)

0 12,5 25 50 75 100 Meters